


KATASTRÁLNÍ ÚZEMÍ
PARCELNÍ ČÍSLO
POVRCH ÚZEMÍ
VZDÁLENOSTI KABELŮ

k.ú. KŘINEC		
1166	442/1	1166
OSTATNÍ PLOCHA	OVOCNÝ SAD	OSTATNÍ PLOCHA
135,652 m	52,165 m	2,000 m

OZNAČENÍ PŘÍPOJKY

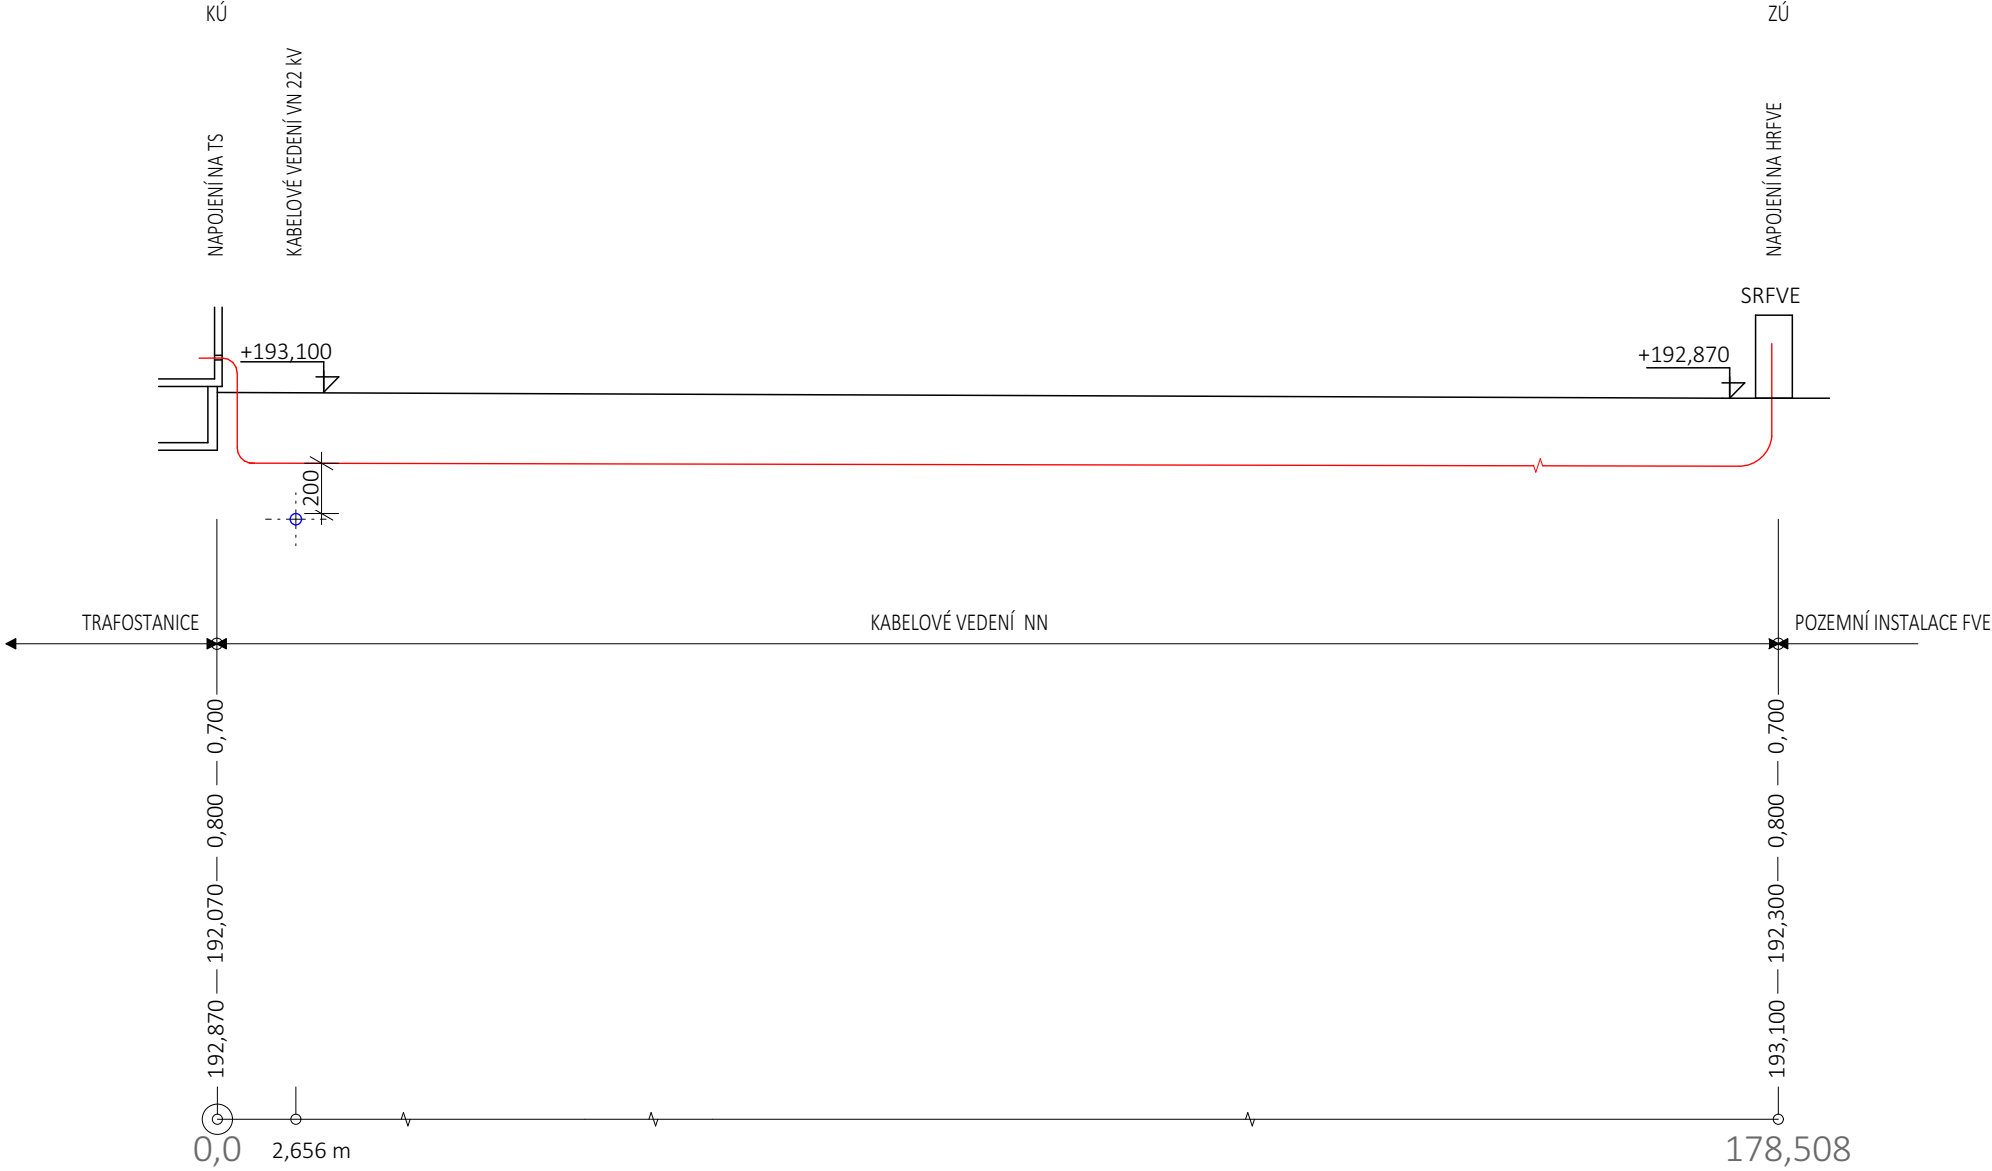

VÝŠKA KRYTÍ POTRUBÍ

HLOUBKA VÝKOPU

KÓTA DNA POTRUBÍ

KÓTA UPRAVENÉHO TERÉNU

SROVNÁVACÍ ROVINA

MATERIÁL , PROFIL , DÉLKA
SKLON KABELU, DÉLKA ÚSEKU

12x 1-AYKY 1x300 mm ² a 4x 1-AYY 1x150 mm ² (PEN) + 3x FTP-PE + CYKY-J 5x10 mm ² - dl. 178,508m
cca 0%, dl. 178,508 m

Na základě podkladů investora a vlastního zaměření, byl překreslen projekt pro instalaci fotovoltaického systému. Projektová dokumentace nenahrazuje realizační dokumentaci. Dispozice nejsou součástí FVE a nejsou prověřeny.

Projektová dokumentace je vypracovaná pro stavební a územní řízení, nenahrazuje realizační dokumentaci.

Tato dokumentace je majetkem zhotovitele a její využití je určeno výhradně k plnění dle smlouvy. Jakékoliv další využití, rozšiřování, kopírování nebo poskytnutí třetím osobám je možné pouze se souhlasem zhotovitele.

ČSN 73 6005 Prostorové uspořádání sítí technického vybavení															
Příloha A (normativní)															
Tabulka A.2 - Nejmenší dovolené svislé vzdálenosti při křížení podzemních sítí v m ¹⁾															
Druh sítí		Silové kabely do				Sdílovací kabely	Plynovodní potrubí ²⁾		Vodovodní sítě a přípojky	Tepelné sítě	Kabelovody	Stokové sítě a kanalizační přípojky	Potrubní pošta	Kolektor	Koleje tramvajové dráhy
		1 kV	10 kV	35kV	220 kV		do 0,005 MPa	do 0,4 MPa							
		1	2	3	4	5	6	7	8	9	10	11	12	13	14
silové kabely do	1 kV	0,05	0,15	0,20	0,20	0,30 ⁴⁾ 0,10 ⁵⁾	0,10 ⁶⁾	0,10 ⁶⁾	0,40 ²⁾ 0,20 ⁵⁾	0,30 ⁷⁾	0,10	0,30	0,3	⁸⁾	1,00
	10 kV	0,15	0,15	0,20	0,20	0,80 ⁴⁾ 0,30 ⁵⁾	0,10 ⁶⁾	0,20 ⁶⁾	0,40 ²⁾ 0,20 ⁵⁾	0,50 ⁷⁾	0,30	0,30	0,3	⁸⁾	1,00
	35 kV	0,20	0,20	0,20	0,25 ⁹⁾	0,80 ⁴⁾ 0,30 ⁵⁾	0,10 ⁶⁾	0,20 ⁶⁾	0,40 ²⁾ 0,20 ⁵⁾	0,50 ⁷⁾	0,30	0,50	0,3	⁸⁾	1,00
	220 kV	0,20	0,20	0,25 ⁹⁾	0,25	0,50 ¹⁰⁾ 11) 12)	0,30 ¹³⁾	0,70 ¹³⁾	0,40	1,00	0,30	0,50	0,30 ¹⁰⁾ 12)	⁸⁾	1,30
sdílovací kabely		0,30 ⁴⁾ 0,10 ⁵⁾	0,80 ⁴⁾ 0,30 ⁵⁾	0,80 ⁴⁾ 0,30 ⁵⁾	0,50 ¹⁰⁾ 11) 12)	¹⁴⁾	0,10	0,10	0,20	0,50 ⁴⁾ 0,15 ⁵⁾	0,10	0,20	0,20	0,10	1,00 ⁵⁾
plynovodní potrubí ²⁾	do 0,005 MPa	0,10 ⁶⁾	0,10 ⁶⁾	0,10 ⁶⁾	0,30 ¹³⁾	0,10	0,10	0,10	0,15	0,10 ¹⁵⁾	0,10 ¹⁵⁾	0,50 ¹⁶⁾	0,10	0,10 ¹⁵⁾	1,00
	do 0,4 MPa	0,10 ⁶⁾	0,20 ⁶⁾	0,20 ⁶⁾	0,70 ¹³⁾	0,10	0,10	0,10	0,15	0,10 ¹⁵⁾	0,10 ¹⁵⁾	0,50 ¹⁶⁾	0,10	0,10 ¹⁵⁾	1,00
vodovodní sítě a přípojky		0,40 ⁴⁾ 0,20 ⁵⁾	0,40 ⁴⁾ 0,20 ⁵⁾	0,40 ⁴⁾ 0,20 ⁵⁾	0,40	0,20	0,15	0,15		0,20 ¹⁷⁾	0,20 ¹⁷⁾	0,10	0,30	0,20 ¹⁷⁾	1,50
tepelné sítě ³⁾		0,30 ⁷⁾	0,50 ⁷⁾	0,50 ⁷⁾	1,00	0,50 ⁴⁾ 0,15 ⁵⁾	0,10 ¹⁵⁾	0,10 ¹⁵⁾	0,20 ¹⁷⁾		0,15	0,10	0,20	0,20	1,00
kabelovody		0,10	0,30	0,30	0,30	0,10	0,10 ¹⁵⁾	0,10	0,20 ¹⁷⁾	0,15		0,10	0,20	0,20	1,00
stokové sítě a kanalizační přípojky		0,30	0,30	0,50	0,50	0,20	0,50 ¹⁶⁾	0,50 ¹⁶⁾	0,10	0,10	0,10		0,30	0,10	
potrubní pošta		0,30	0,30	0,30	0,30 ¹⁰⁾ 12)	0,20	0,10	0,10	0,30	0,20	0,20	0,30		0,20	1,00
kolektor		⁸⁾	⁸⁾	⁸⁾	⁸⁾	0,10	0,10 ¹⁵⁾	0,10 ¹⁵⁾	0,20 ¹⁷⁾	0,20	0,20	0,10	0,20		1,00
koleje tramvajové dráhy		1,00	1,00	1,00	1,30	1,00 ⁵⁾	1,00	1,00	1,50	1,00	1,00		1,00	1,00	

Název stavby:

INSTALACE FOTOVOLTAICKÉHO SYSTÉMU

Název výkresu:

PODÉLNÝ PROFIL

Zpracovatel:

Lukáš Zapletálek

zapletalek@projekthaus.cz

+420 602 357 410

Autorizovaná osoba:

Ing. Adam Bajzík

ČKAIT 1104063

Zhotovitel:

ProjektHAUS stavby s.r.o.

Štramberská 1049/20, 703 00 Ostrava

IČ: 08 36 46 56

Formát:	Měřítko:	Datum:	Stupeň PD:	Zakázka:	Číslo výkresu:
A3	1:20	01/2022	DUR + DSP	PRO21053	D.2.1b)-02

Místo stavby:

Obec Křinec, parc.č. 1166, 442/1, 400/6, st. 503, st. 509, k.ú. Křinec [676292]

Investor:

INPROMA, spol. s.r.o., Tyršova 161, 289 33 Křinec

PROJEKT H A U S