



- VOLNÝ TERÉN:

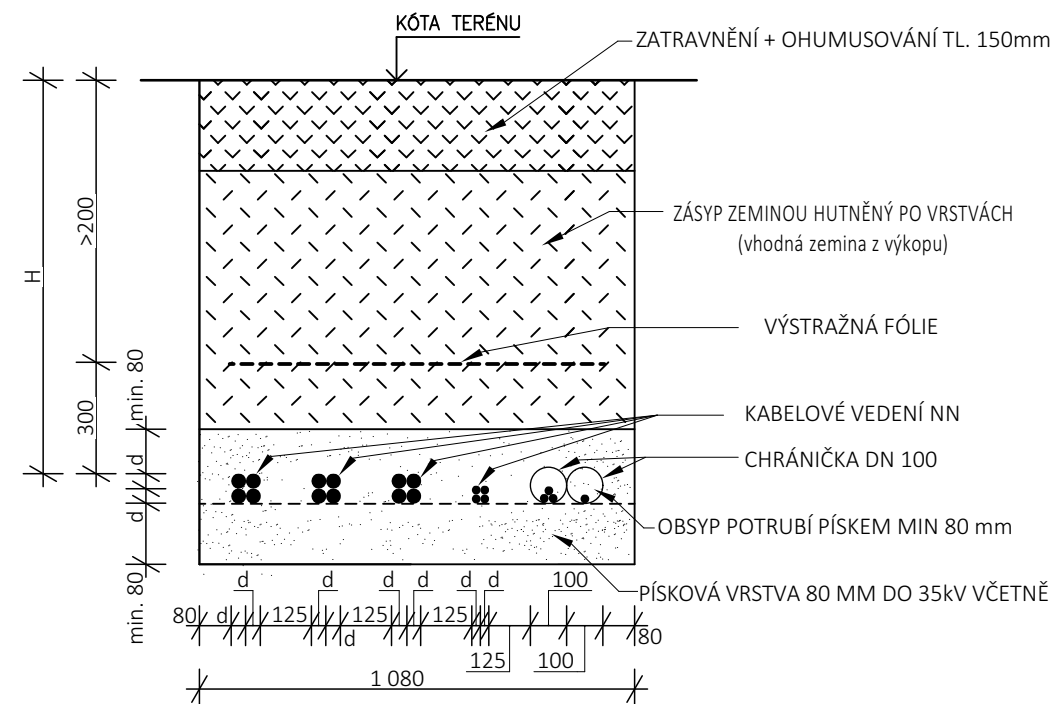

Napětí kV	Hloubka H mm		
	Terén	chodník	Vozovka, krajnice vo- zovky
Do 1 (včetně) *	700	350	1000
Nad 1 až 10	700	500	1000
Nad 10 až 35	1000	1000	1000
Nad 35 až 110	1300	1300	1300
Sdělovací řídicí a zvláštní ob- vody	obvykle ve stejné hloubce jako kabel silový		

- KOMUNIKACE:

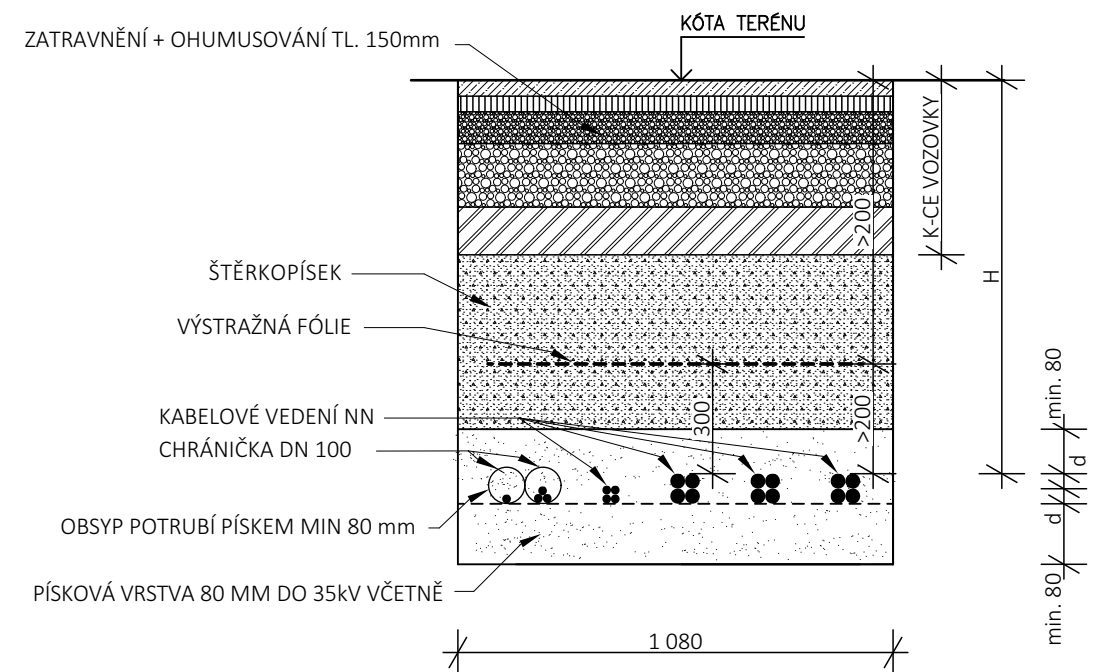

Na základě podkladů investora a vlastního zaměření, byl překreslen projekt pro instalaci fotovoltaického systému. Projektová dokumentace nenahrazuje realizační dokumentaci. Dispozice nejsou součástí FVE a nejsou prověřeny.

Projektová dokumentace je vypracovaná pro stavební a územní řízení, nenahrazuje realizační dokumentaci.

Tato dokumentace je majetkem zhotovitele a její využití je určeno výhradně k plnění dle smlouvy. Jakékoliv další využití, rozšiřování, kopírování nebo poskytnutí třetím osobám je možné pouze se souhlasem zhotovitele.

Název stavby: INSTALACE FOTOVOLTAICKÉHO SYSTÉMU			 PROJEKT H A U S		
Název výkresu: VZOROVÝ PŘÍČNÝ ŘEZ					
Zpracovatel: Lukáš Zapletálek zapletalek@projekthaus.cz +420 602 357 410		Autorizovaná osoba: Ing. Adam Bajžík ČKAIT 1104063		Zhotovitel: ProjektHAUS stavby s.r.o. Štramberská 1049/20, 703 00 Ostrava IČ: 08 36 46 56	
Formát: A3	Měřítko: 1:50	Datum: 01/2022	Stupeň PD: DUR + DSP	Zakázka: PRO21053	Číslo výkresu: D.2.1b)-04
Místo stavby: Obec Křinec, parc.č. 1166, 442/1, 400/6, st. 503, st. 509, k.ú. Křinec [676292] Investor: INPROMA, spol. s.r.o., Tyršova 161, 289 33 Křinec					