



SITUAČNÍ VÝKRES - ZÁJMOVÉ ÚZEMÍ

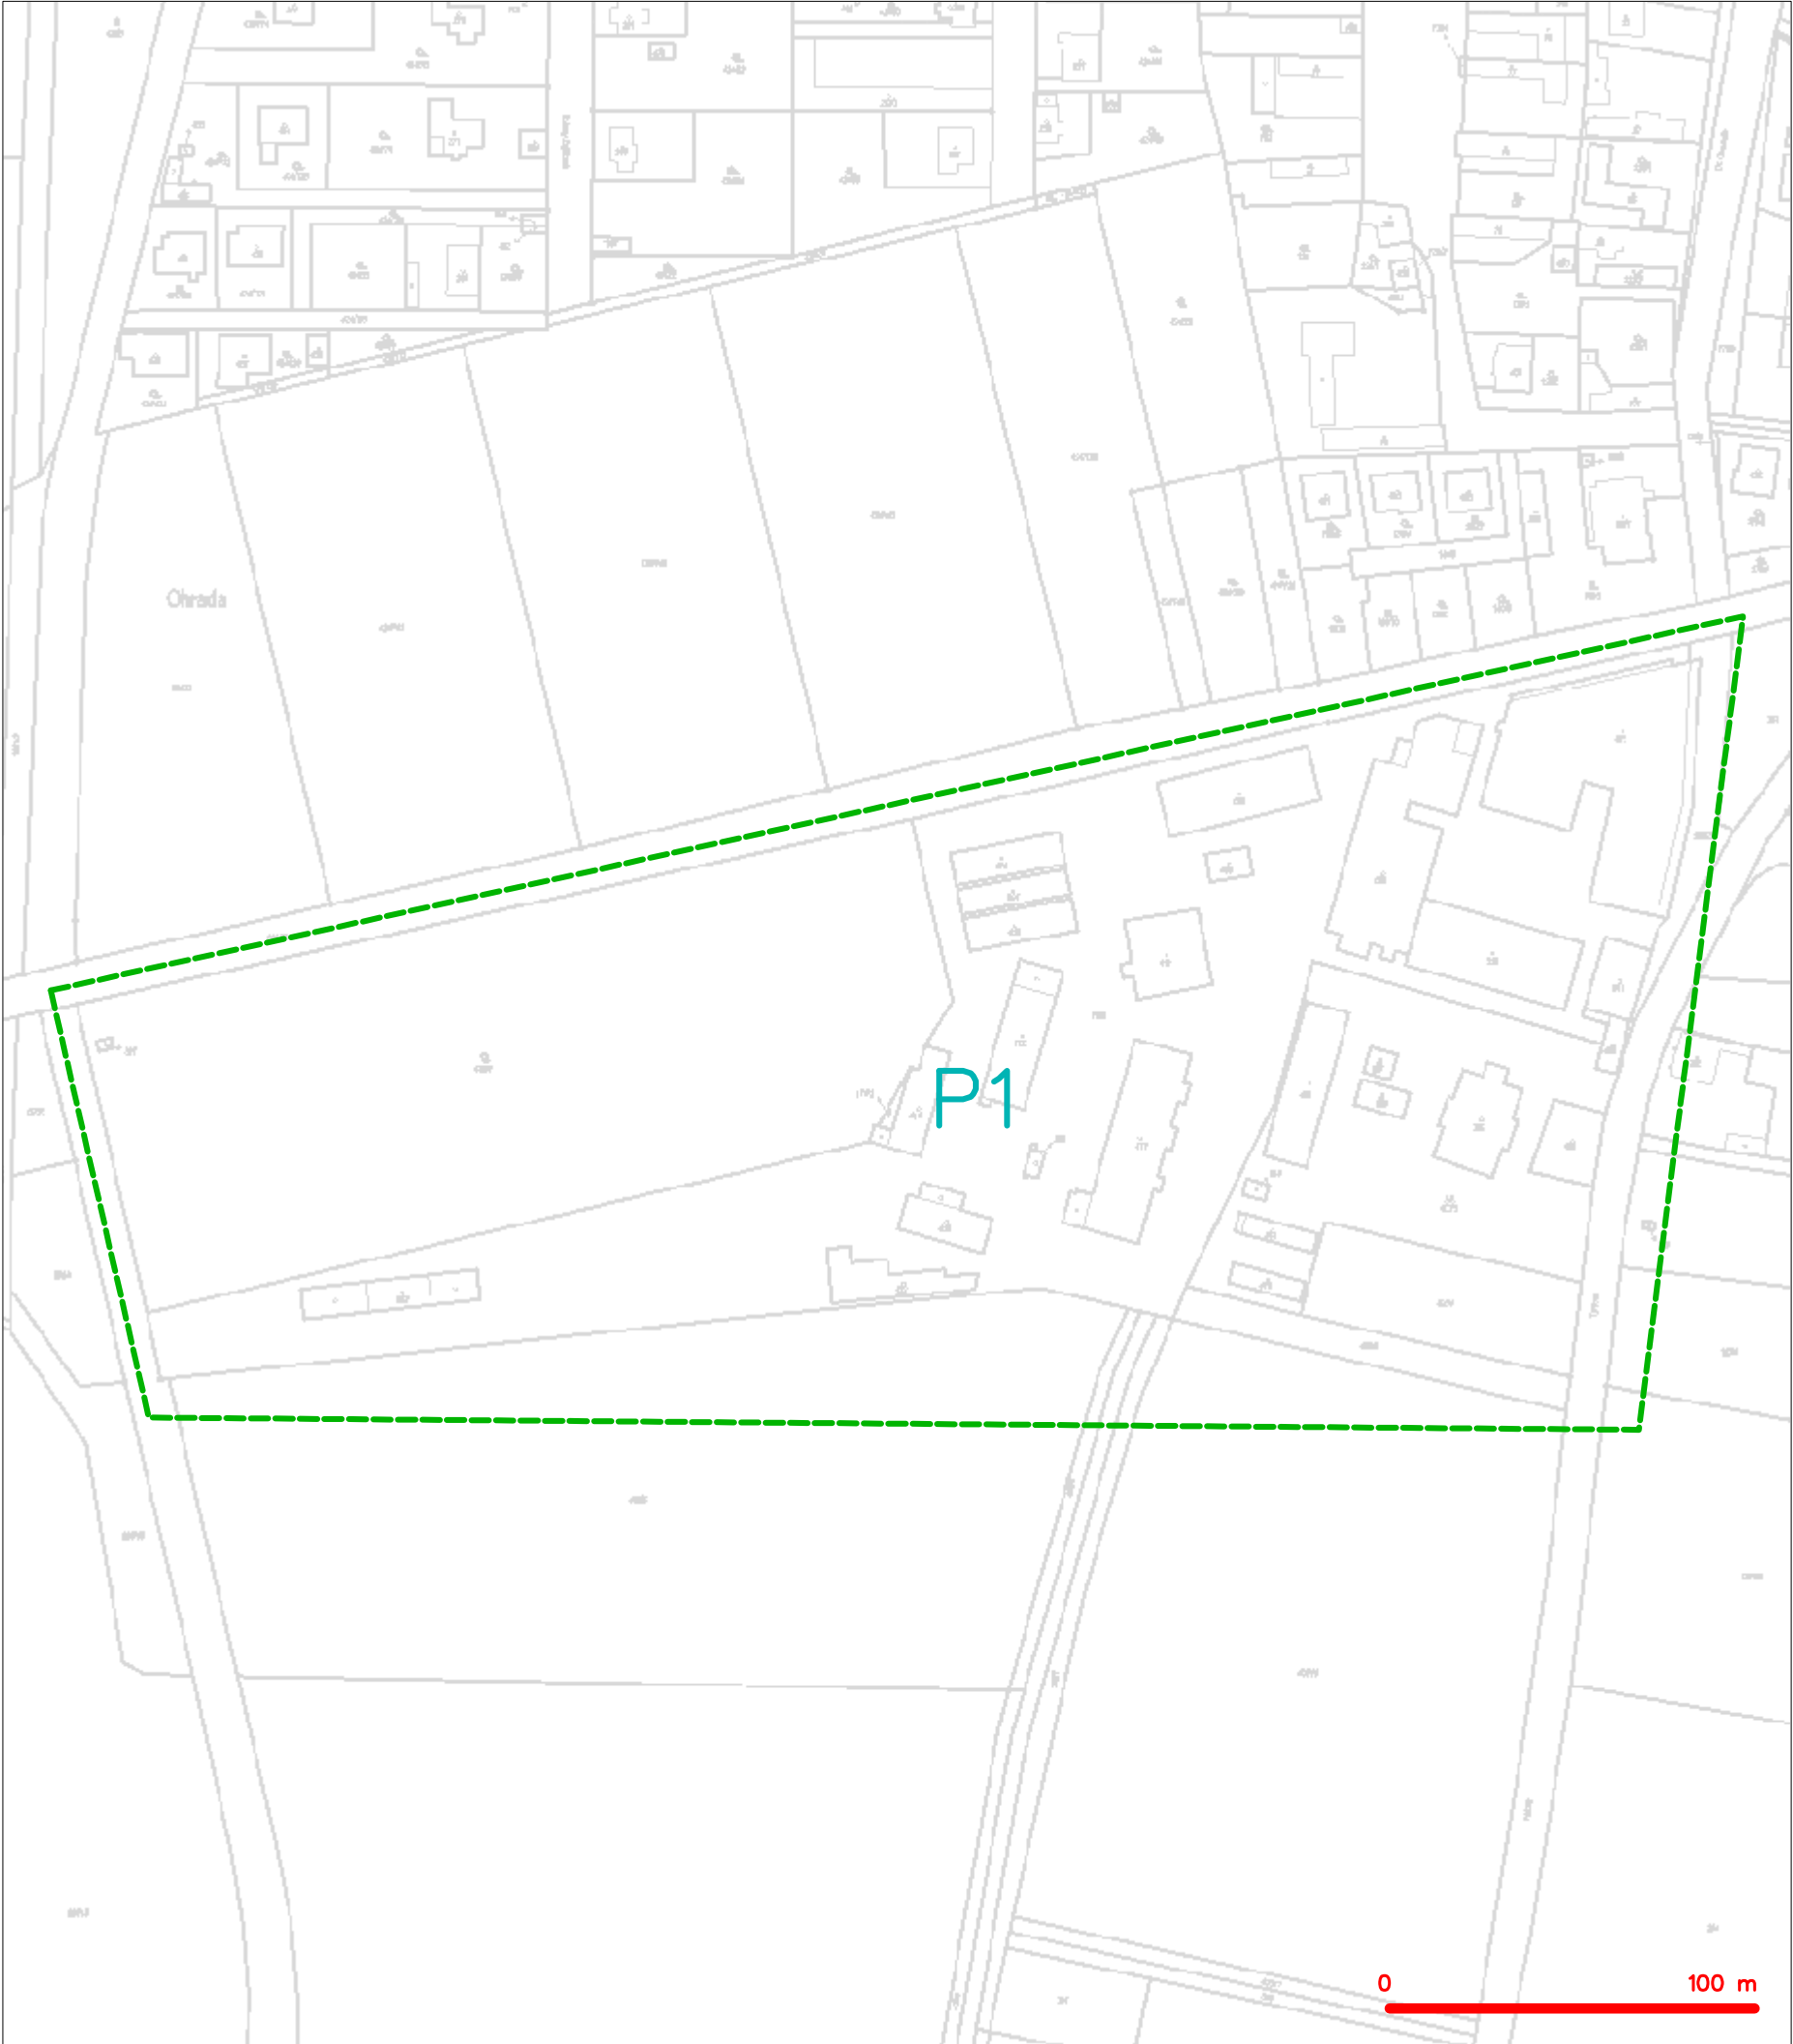

LEGENDA  
----- hranice zájmového území k vyjádření

  
CETIN a.s.  
Českomoravská 2510/19, Libeň  
190 00 Praha 9  
DIČ: CZ04084063  
**102**

SITUAČNÍ VÝKRES - POLYGON 1

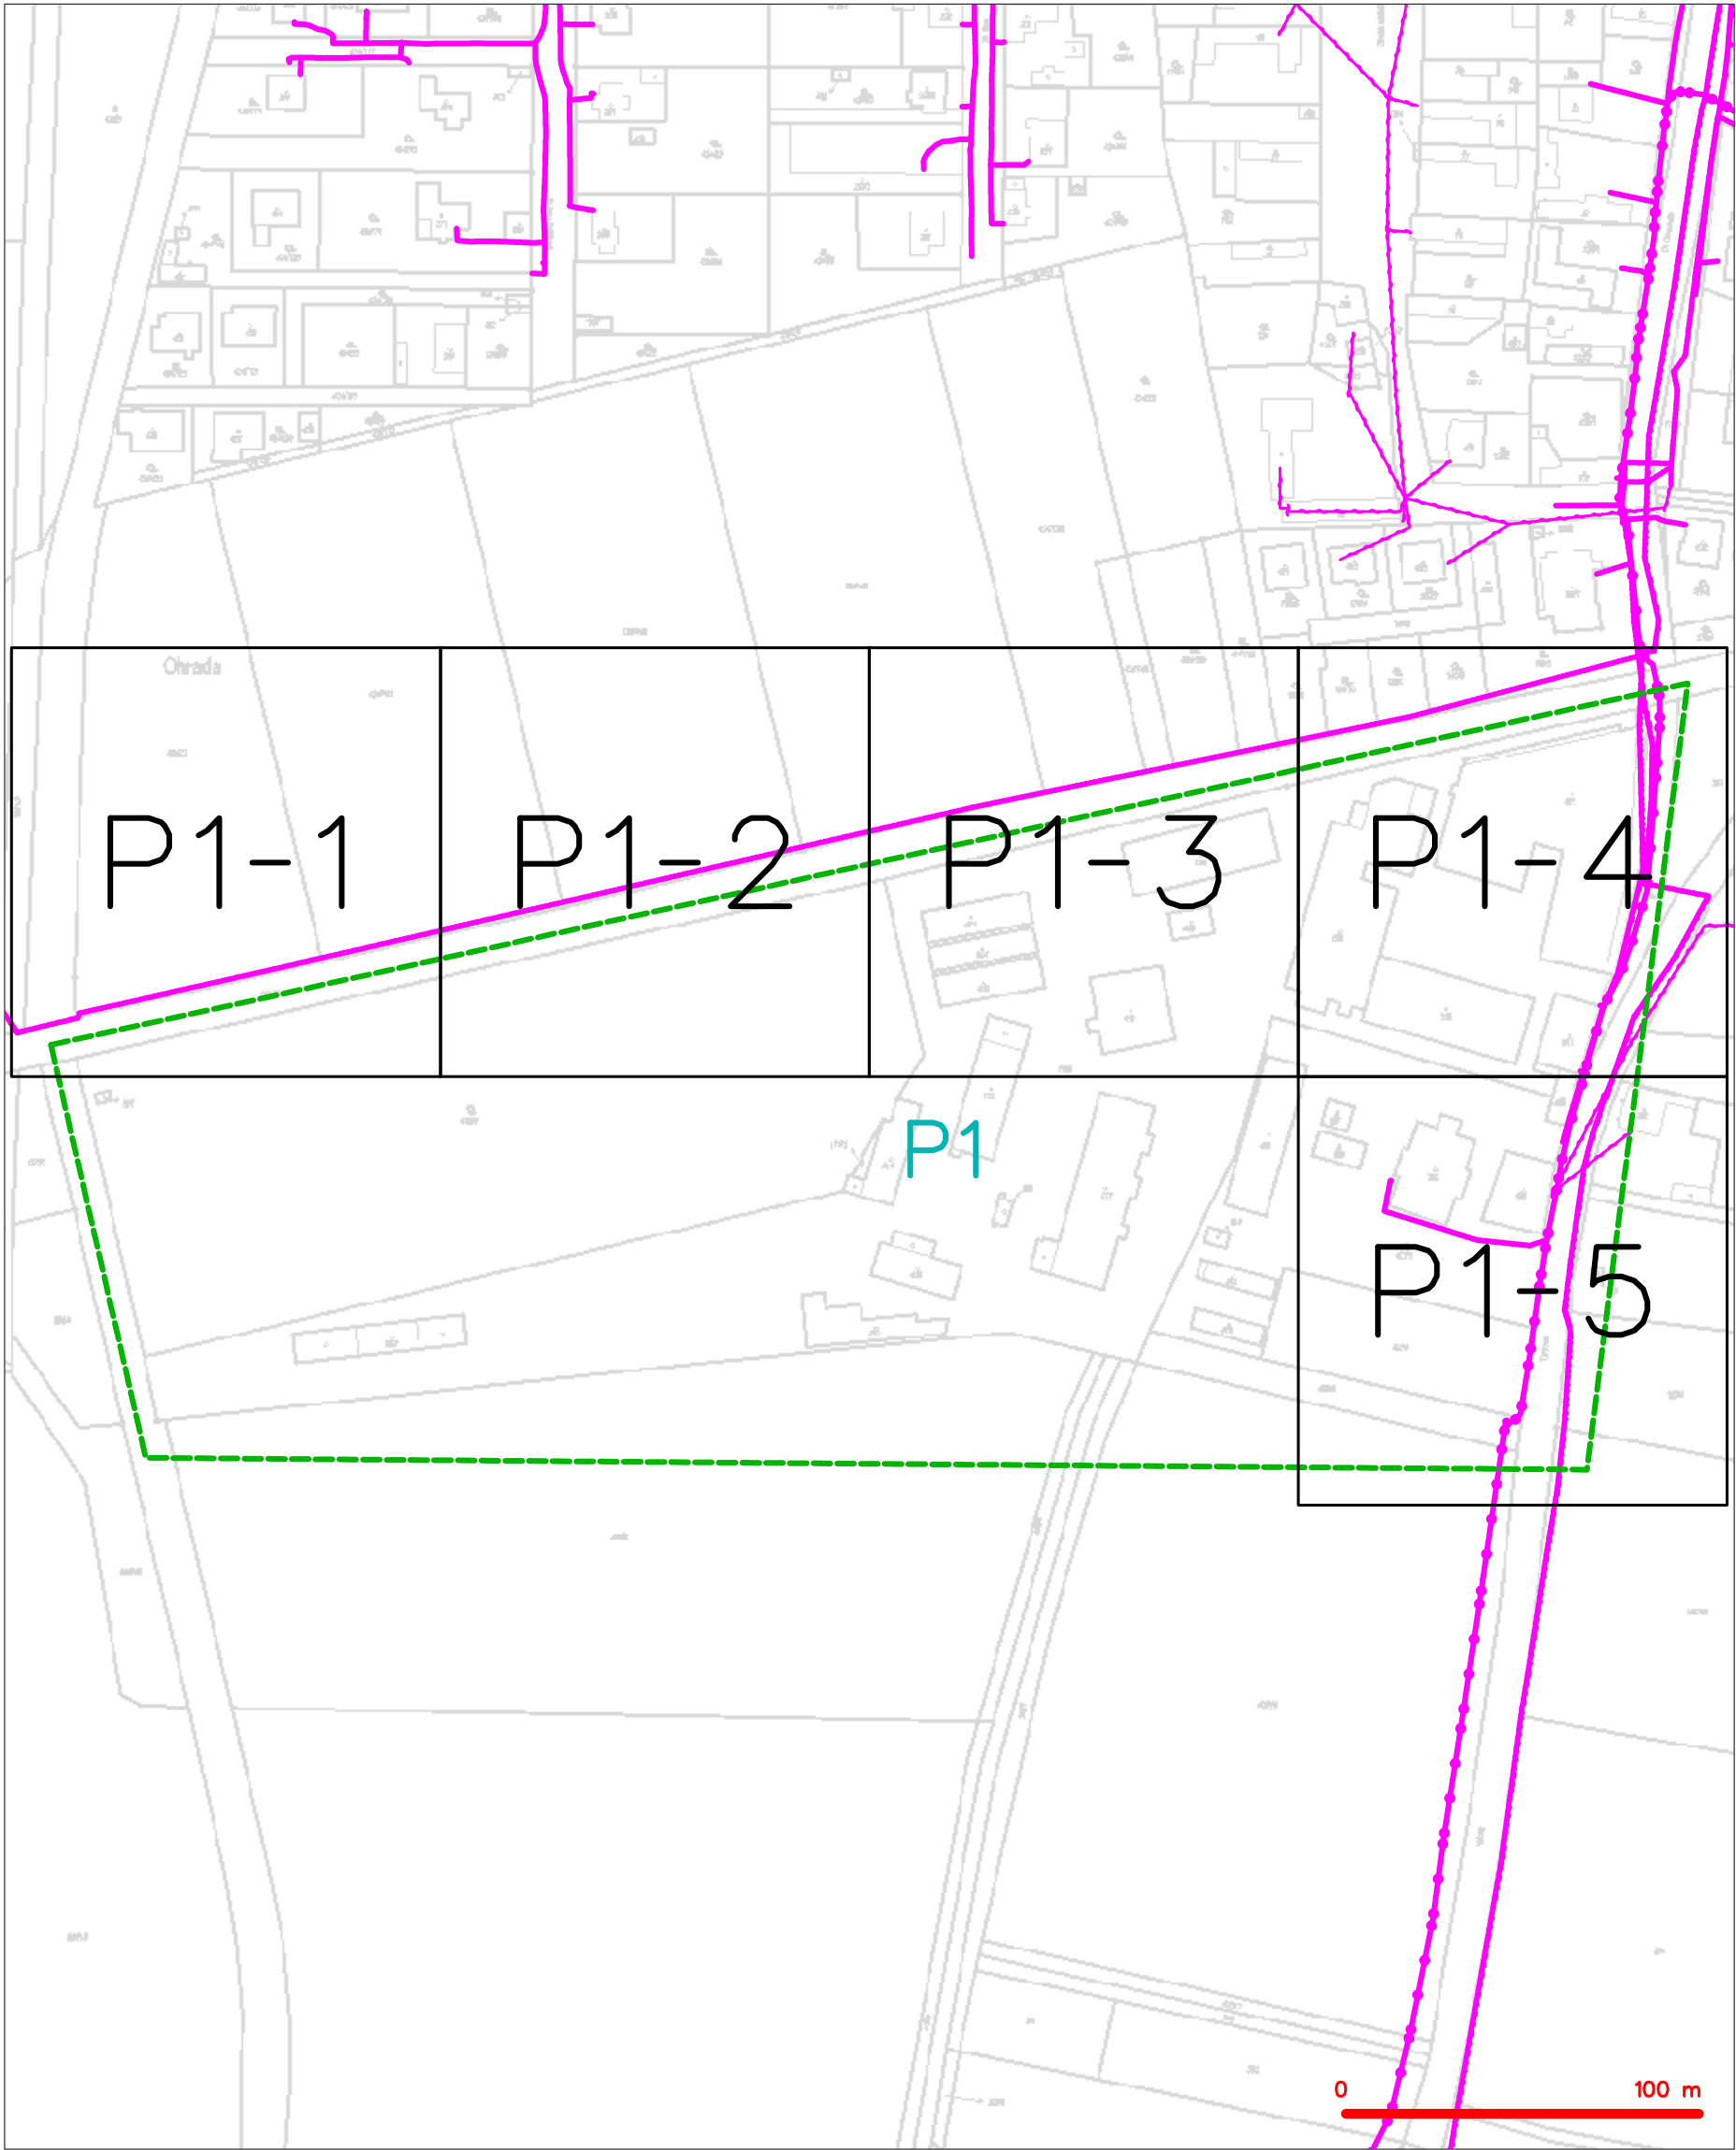

|                                                                                       |                                                  |
|---------------------------------------------------------------------------------------|--------------------------------------------------|
| LEGENDA                                                                               |                                                  |
|    | hranice zájmového území k vyjádření              |
|    | NV přípojka, území s NV přípojkou CETIN          |
|    | zaměřený průběh metalického kabelu               |
|    | zaměřený průběh optického kabelu, HDPE trubky    |
|    | nezaměřený průběh optického a metalického kabelu |
|    | nezaměřený průběh metalického kabelu             |
|    | nadzemní síť cizí                                |
|  | nezaměřený průběh optického kabelu, HDPE trubky  |
|  | nezaměřený průběh optického a metalického kabelu |
|  | radiové síť, ochranné pásmo radiové sítě         |
|  | nadzemní síť                                     |
|  | neprovazované síť                                |
|  | podzemní síť cizí                                |
|  | síť s NV                                         |
|  | kolektor, kabelovod                              |

Ohrada

424/21

424/141

1081/2

1114/1

5.0

2.5

9.5


327

0 25 m

|         |                                                                                          |  |
|---------|------------------------------------------------------------------------------------------|--|
| LEGENDA |                                                                                          |  |
|         | hranice zájmového území k vyjádření                                                      |  |
|         | NN přípojka, území s NN přípojkou CETIN                                                  |  |
|         | záměření průběh metalického kabelu                                                       |  |
|         | záměření průběh optického kabelu, HDPE trubky nebo souběh optického a metalického kabelu |  |
|         | nezáměření průběh metalického kabelu                                                     |  |
|         | nadzemní síť cizí                                                                        |  |
|         |                                                                                          |  |
|         |                                                                                          |  |
SITUAČNÍ VÝKRES - POLYGON 1, list kladu P1-3

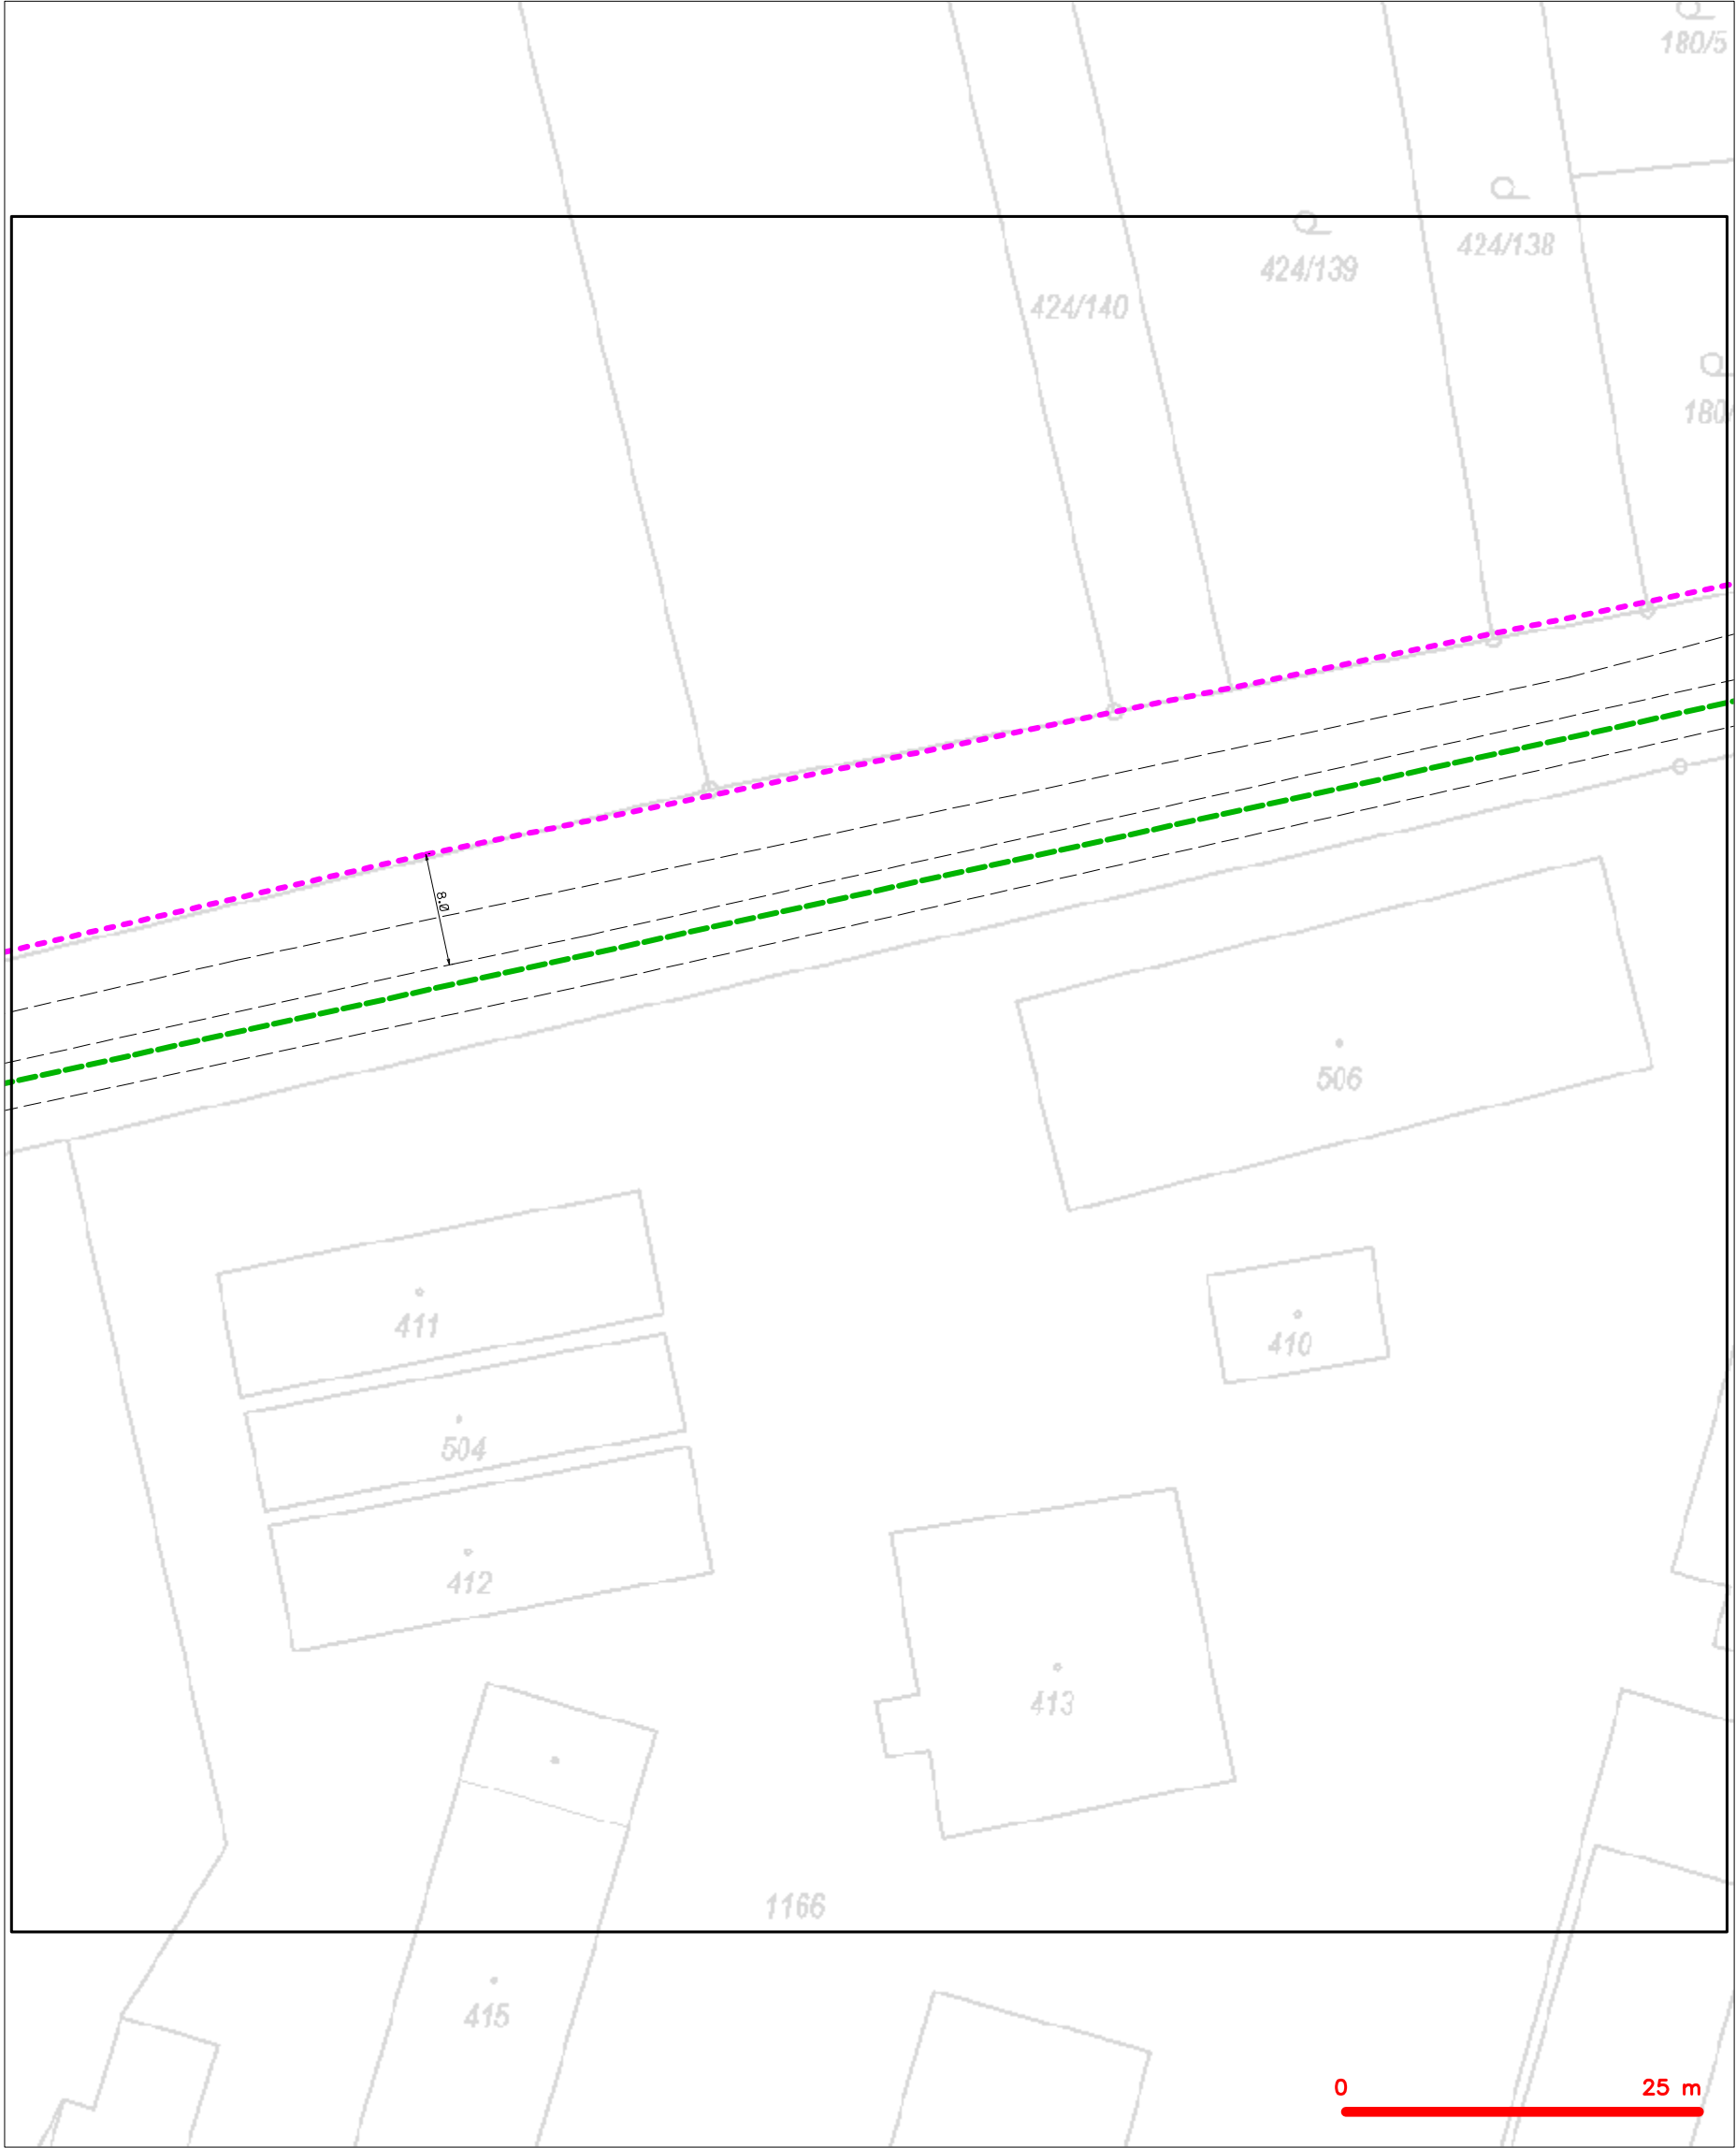

|                                                     |                                                       |
|-----------------------------------------------------|-------------------------------------------------------|
| LEGENDA                                             |                                                       |
| ----- hranice zájmového území k vyjádření           | ----- nezaměřený průběh optického kabelu, HDPE trubky |
| ----- NV přípojka, území s NV přípojkou CETIN       | ----- nebo souběh optického a metalického kabelu      |
| ----- zaměřený průběh metalického kabelu            | ----- radiové sítě, ochranné pásmo radiové sítě       |
| ----- zaměřený průběh optického kabelu, HDPE trubky | ----- nadzemní sítě                                   |
| ----- nebo souběh optického a metalického kabelu    | ----- neprovazované sítě                              |
| ----- nezaměřený průběh metalického kabelu          | ----- podzemní sítě cizí                              |
| ----- nadzemní sítě cizí                            | ----- síť s NV                                        |
|                                                     | ===== kolektor, kabelovod                             |

**SITUAČNÍ VÝKRES - POLYGON 1, list kladu P1-4**

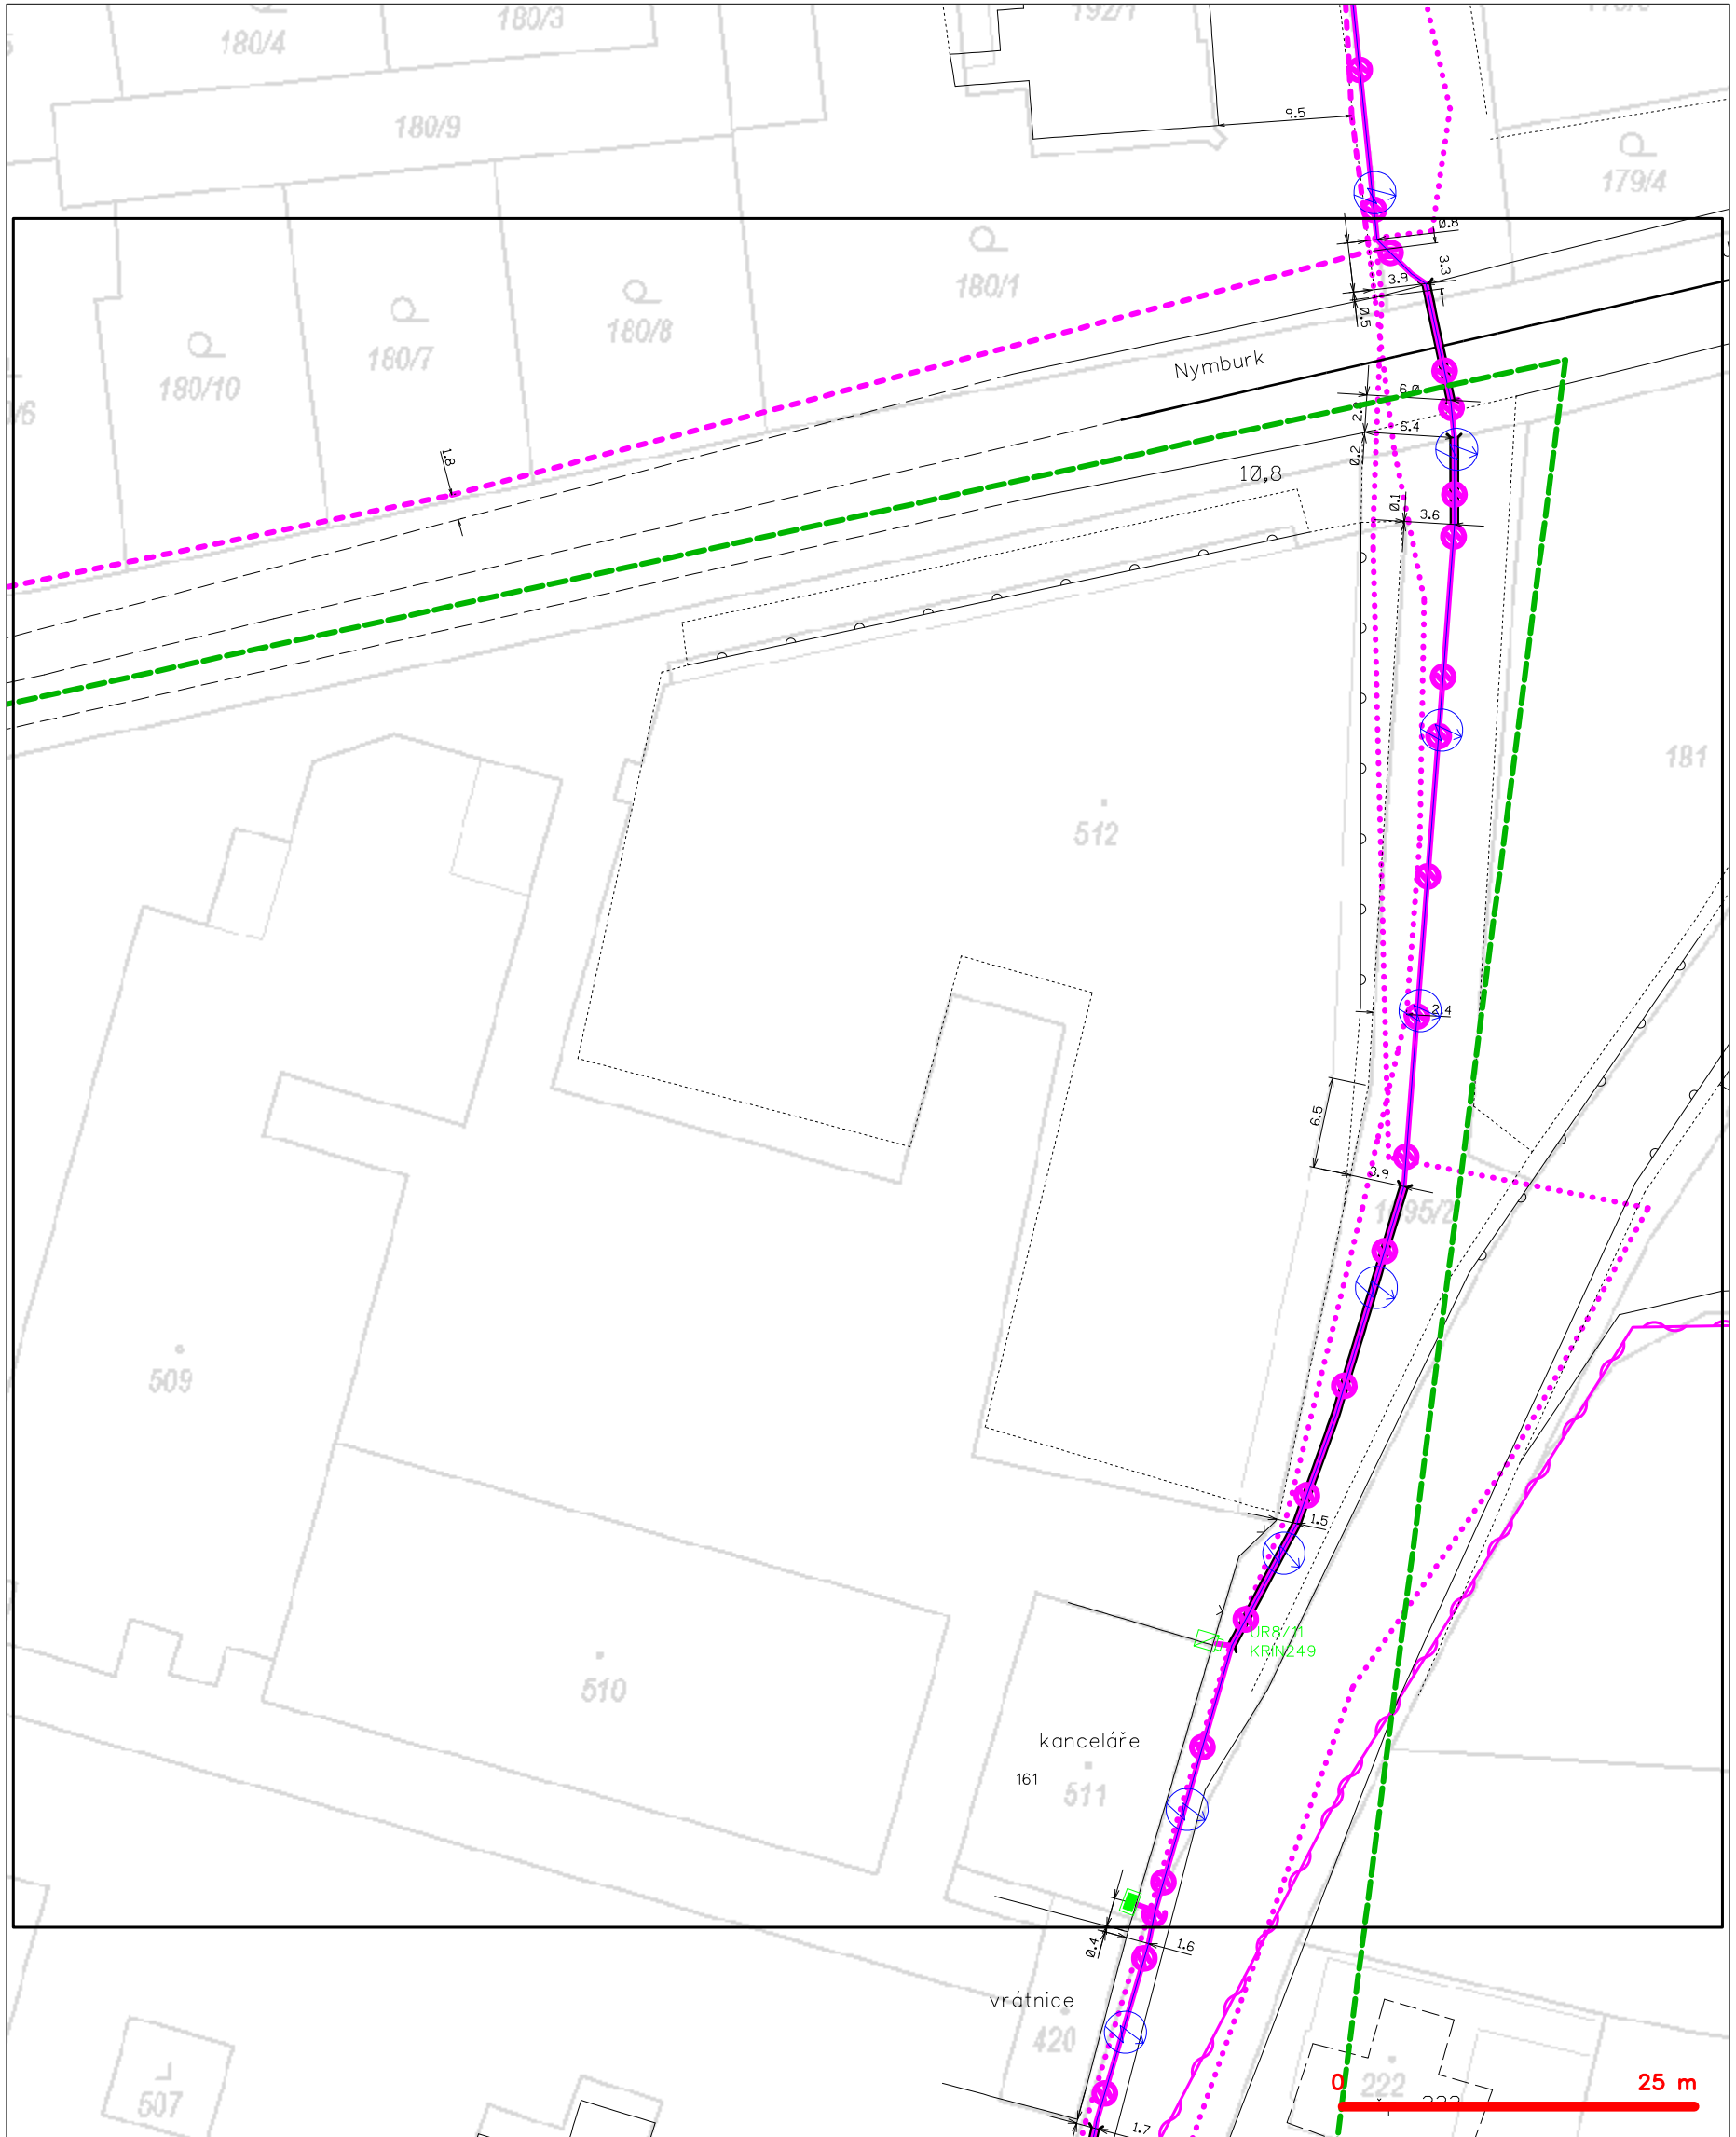

**LEGENDA**

- |  |                                               |  |                                                 |
|--|-----------------------------------------------|--|-------------------------------------------------|
|  | hranice zájmového území k vyjádření           |  | nezaměřený průběh optického kabelu, HDPE trubky |
|  | NV přípojka, území s NV přípojkou CETIN       |  | nebo souběh optického a metalického kabelu      |
|  | zaměřený průběh metalického kabelu            |  | radiové sítě, ochranné pásmo radiové sítě       |
|  | zaměřený průběh optického kabelu, HDPE trubky |  | nadzemní sítě                                   |
|  | nebo souběh optického a metalického kabelu    |  | neprovazované sítě                              |
|  | nezaměřený průběh metalického kabelu          |  | podzemní sítě cizí                              |
|  | nadzemní sítě cizí                            |  | sítě s NV                                       |
|  |                                               |  | koše, kabelovody                                |

## LEGENDA

- |                                                                                     |                                                                                          |                                                                                       |                                                                                            |
|-------------------------------------------------------------------------------------|------------------------------------------------------------------------------------------|---------------------------------------------------------------------------------------|--------------------------------------------------------------------------------------------|
|  | hranice zájmového území k vyjádření                                                      |  | nezaměření průběh optického kabelu, HDPE trubky nebo souběh optického a metalického kabelu |
|  | NN přípojka, území s NN přípojkou ČESTN                                                  |  | radiové sítě, ochranné pásmo radiové sítě                                                  |
|  | zaměření průběh metalického kabelu                                                       |  | podzemní sítě                                                                              |
|  | zaměření průběh optického kabelu, HDPE trubky nebo souběh optického a metalického kabelu |  | neprovazované sítě                                                                         |
|  | nezaměřený průběh metalického kabelu                                                     |  | podzemní sítě cizí                                                                         |
|  | podzemní sítě cizí                                                                       |  | sítě s NN                                                                                  |