



**PROJEKT H A U S**

VÝPOČET ODVODU ZA ODNĚTÍ ZE ZEMĚDĚLSKÉHO PŮDNÍHO FONDU - TRVALÉ.  
PEDOLOGICKÝ PRŮZKUM A ZPRÁVA. PŘEDBĚŽNÁ BILANCE SKRÝVKY KULTURNÍCH  
VRSTEV PŮDY A NÁVRH ZPŮSOBU JEJICH HOSPODÁRNÉHO VYUŽITÍ. NÁLEŽITOSTI  
DLE NOVELY ZÁKONA č. 41/2015 Sb.

---

Název stavby:

## **INSTALACE FOTOVOLTAICKÉHO SYSTÉMU INPROMA, SPOL. S.R.O.**

---

Zpracovatel:

**Lukáš Zapletálek**

zapletalek@projekthaus.cz

+420 602 357 410

Autorizovaná osoba:

**Ing. Adam Bajzík**

ČKAIT 1104063

Zhotovitel:

**ProjektHAUS stavby s.r.o.**

Štramberská 1049/20

703 00 Ostrava- Vítkovice

IČ: 08 36 46 56

---

Datum:

04/2022

Stupeň PD:

DUR + DSP

Zakázka:

PRO21053

---

Místo stavby:

Obec Křinec, parc.č. 1166, 442/1, 400/6, st. 503, st. 509, k.ú. Křinec [676292]

Investor:

INPROMA, spol. s.r.o., Tyršova 161, Křinec 289 33

---



## OBSAH

|   |   |
|---|---|
| Výpočet odvodu za odnětí půdy ze zemědělského půdního fondu.....                                                   | 3 |
| Předběžná bilance skrývky kulturních vrstev půdy a návrh způsobu jejich využití. Pedologický průzkum a zpráva..... | 4 |

**Výpočet odvodu za odnětí půdy ze zemědělského půdního fondu**

Na základě snímku katastrální mapy a informace z katastru nemovitostí ze dne 25.04.2022 a dle přílohy č.4 vyhlášky č. 441/2013 Sb. o oceňování pozemků, stanovuje se odvod za odnětí ze ZPF dle zákona č. 334/1992 Sb. a jeho poslední novely č. 41/2015 Sb., č.402/2010 Sb. a 184/2016 a vyhlášky č. 48/2011 Sb. a vyhlášky 150/2013 Sb. v platném znění takto:

Mapa: KMD

LV: ....**140**

| OBEC                          | KATASTRÁLNÍ<br>ÚZEMÍ | ČÍSLO<br>POZEMKOVÉ<br>PARCELY | CELKOVÁ<br>VÝMĚRA m <sup>2</sup> | KULTURA                  | KÓD<br>BPEJ | TRVALÉ VYNĚTÍ<br>m <sup>2</sup>             |
|-------------------------------|----------------------|-------------------------------|----------------------------------|--------------------------|-------------|---------------------------------------------|
| Křinec                        | Křinec               | <b>442/1</b>                  | 19331                            | Zemědělský<br>půdní fond | 3.07.00     | 112,68 m <sup>2</sup> podzemní<br>vedení NN |
| <b>Celkem k vynětí ze ZPF</b> |                      |                               |                                  |                          |             | <b>112,68 m<sup>2</sup></b>                 |

Výpočet:

Na základě kódu...3.07.00...BPEJ činí zákl. cena zemědělského pozemku ...**14,79**....Kč/m<sup>2</sup>

Zvýšení základní sazby:

Skupina faktorů..... -

Ekol. váha vlivu..... - ..... NEUPLATNÍ SE

Ekologická váha vlivu se neuplatní, neboť záměr nové stavby venkovního podzemního vedení NN kabeláže je umístěn na jednom stavebním pozemku. Stavebníkem je právnická osoba a venkovní NN kabeláž má sloužit potřebě stavebníka.

Vynásobení třídou ochrany – dle vyhlášky č.48/2011 Sb. a vyhlášky 150/2013 Sb.

**3.07.00** Třída ochrany..... **III.**  
Koeficient..... **4** ..... 112,98 m<sup>2</sup>

Základní sazba odvodů pro trvalé vynětí násobená dle třídy ochrany za 1m<sup>2</sup>...**59,16**...Kč/m<sup>2</sup>...3.07.00Dle trvale zastavěné plochy ZPF pro 3.07.00 **112,68 m<sup>2</sup>** činí odvod**6.666,15,-Kč****celkový odvod činí pro 112,68 m<sup>2</sup>****6.666,15,-Kč**

V Ostravě, 04/2022

Lukáš Zapletálek – projektant



## Předběžná bilance skrývky kulturních vrstev půdy a návrh způsobu jejich využití. Pedologický průzkum a zpráva.

### 1. Pedologický průzkum

Pro trvalý zábor zemědělské půdy pro stavby byl proveden pedologický průzkum, který byl realizován vpichy sondovací tyčí. Na dotčené ploše záboru pro stavbu RD a zpevněné plochy bylo realizováno několik sond a stanovena mocnost ornice a dalších vrstev pro skrývku zemin, v rámci hydrologického a radonového průzkumu.

Základním ukazatelem hodnocení kvality půd jsou bonitované půdně-ekologické jednotky BPEJ, které jsou součástí pedologických charakteristik. Dle zjištění jsou v této oblasti zemědělské poznatky zařazené do BPEJ **3.07.00** se záborovou plochou o **průměrné kvalitě půdy III. třídy ochrany ZPF**.

Dle kódu bonitovaných půdně – ekologických jednotek BPEJ **3.07.00** a vlastního pedologického šetření se nachází na pozemku parc.č. 442/1, k.ú. Křinec **zemědělská půda produkční** o tloušťce do **19 – 21 cm**, vesměs hlína, hnědá, humózní, mírně kamenitá.

### 2. Plochy pro trvalý zábor pozemku

|                                              |                                    |
|----------------------------------------------|------------------------------------|
| Podzemní NN vedení .....                     | 112,68 m <sup>2</sup>              |
| <b><u>Plocha pro trvalý zábor celkem</u></b> | <b><u>112,68 m<sup>2</sup></u></b> |

### 3. Na tomto podkladě stanovujeme pro bilanci skrývky údaje:

|                                |                            |
|--------------------------------|----------------------------|
| Celková skrývaná plocha.....   | 112,68 m <sup>2</sup>      |
| Tloušťka skrývky ornice.....   | 21 cm                      |
| Kubatura skryté ornice.....    | <u>23,66 m<sup>3</sup></u> |
| (při 100%ní výtěžnosti ornice) |                            |

Navrhujeme proto před zahájením stavby podzemního NN vedení areálu, aby na trvale odňaté části pozemku byla investorem provedena skrývka ornice. Tato skrytá ornice bude krátkodobě uložena na mezideponii hrudkového tvaru a následně rozprostřena na zbývajících nezastavěných částech plochy pozemku. Skrytá ornice bude rozprostřena pouze po části pozemku se stejnou bonitou.

V místě stavby nejsou dosud funkční meliorační zařízení ani plošná drenáž. V případě výskytu starého melioračního zařízení je třeba dbát ochrany při provádění výkopových prací. Taktéž zde nejsou vybudována protierozní opatření, pozemek se nachází převážně téměř na rovině.

### 4. Návrh na využití kulturních vrstev

Využití ornice pro zúrodnění pozemku zabezpečí na svůj náklad investor. Celou kubaturu skryté ornice využije investor na ohumusení vlastního pozemku a též plochy na nezastavěných částech pozemku. Půjde tedy o vyrovnanou bilanci skrývky ornice.

Podornice je jen nízké kvality, písčité, i s podílem těžšího jílu, v bilanci se skrývkou a jejím využitím pro zúrodnění pozemku neuvažuje, ale pouze jako nebilanční zemina pro terénní úpravy a modelaci pozemku u této stavby.



Skrytou ornici je třeba chránit před zcizením na úložišti a případným jejím znehodnocením na krátkodobé deponii. Tato zemědělská půda je zařazena do střední III. třídy ochrany ZPF, dle vyhlášky 48/2011 Sb.

#### **5. Pro trvalý zábor pozemku budou placeny odvody**

Výpočet odvodů pro plochu nového záboru investora je vyčíslen na tuto plochu:

|                   |                             |               |
|-------------------|-----------------------------|---------------|
| BPEJ 3.07.00..... | 112,68 m <sup>2</sup> ..... | 6.666,15,- Kč |
| Celkem.....       | 112,68 m <sup>2</sup> ..... | 6.666,15,- Kč |

Jde o stavbu, která **je v souladu se schváleným územní plánem**. Dotčený pozemek je zařazen do III. Třídy ochrany a je dle územního plánu obce Křinec součástí zastavitelné plochy.

Realizací stavby a splnění výše uvedené podmínky nedojde k porušení zásad ochrany zemědělského půdního fondu. Dotčená zemědělská půda je ve vlastnictví investora.

Trvalé vynětí ze ZPF **pro stavbu podzemního NN vedení** je v požadované výměře možné a **hospodárné**.

V Ostravě, 04/2022



Lukáš Zapletálek – projektant



**Příloha:**

**Podklady pro zpracování výpočtu odvodů za odnětí půdy ze ZPF**

- Výpis z katastru nemovitostí s uvedením kódu BPEJ – Katastrální úřad (KÚ)
- Situační snímek z katastrální mapy z vyznačením zájmového území
- Geometrický plán nebo situační náčrt umístění stavby
- Zákon č. 334/92 Sb. o ochraně ZPF z 12.5.1992, ve znění zákona č. 10/1993 Sb., a zákona č. 98/99 Sb., zákona č. 132/2000 Sb., zákona č. 76/2002 Sb., zákona č. 320/2002 Sb., zákona č. 444/2005 Sb., zákona č. 186/2006 Sb., zákona č. 222/2006 Sb., zákona č. 167/2008 Sb., zákona č. 9/2009 Sb., zákon č. 227/2009 Sb., zákona č. 281/2009 Sb. a zákona č. 402/2010 Sb.
- Vyhláška č. 13/94 Sb., kterou se upraví některé podrobnosti o ochraně ZPF
- Vyhláška č. 3/2008 Sb., a příloha č. 22 této vyhlášky o oceňování pozemků vyhlášky č. 441/2013 Sb. příloha č. 4 – novela vyhlášky o oceňování pozemků
- Vyhláška č. 48/2011 Sb., o stanovení tříd ochrany pozemků a její novela č. 150/2013 Sb., kterou se mění stanovení tříd ochrany
- Metodika výpočtu odvodů za odnětí půdy ze ZPF, dle MŽP z června 1992
- Mapy územně plánovací dokumentace obcí
- Podklady získané z účelového měření a terénního pedologického průzkumu a z odebraných půdních vzorků ZPF
- Mapové podklady geoportálu – chráněné oblasti

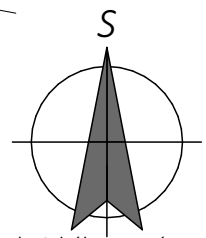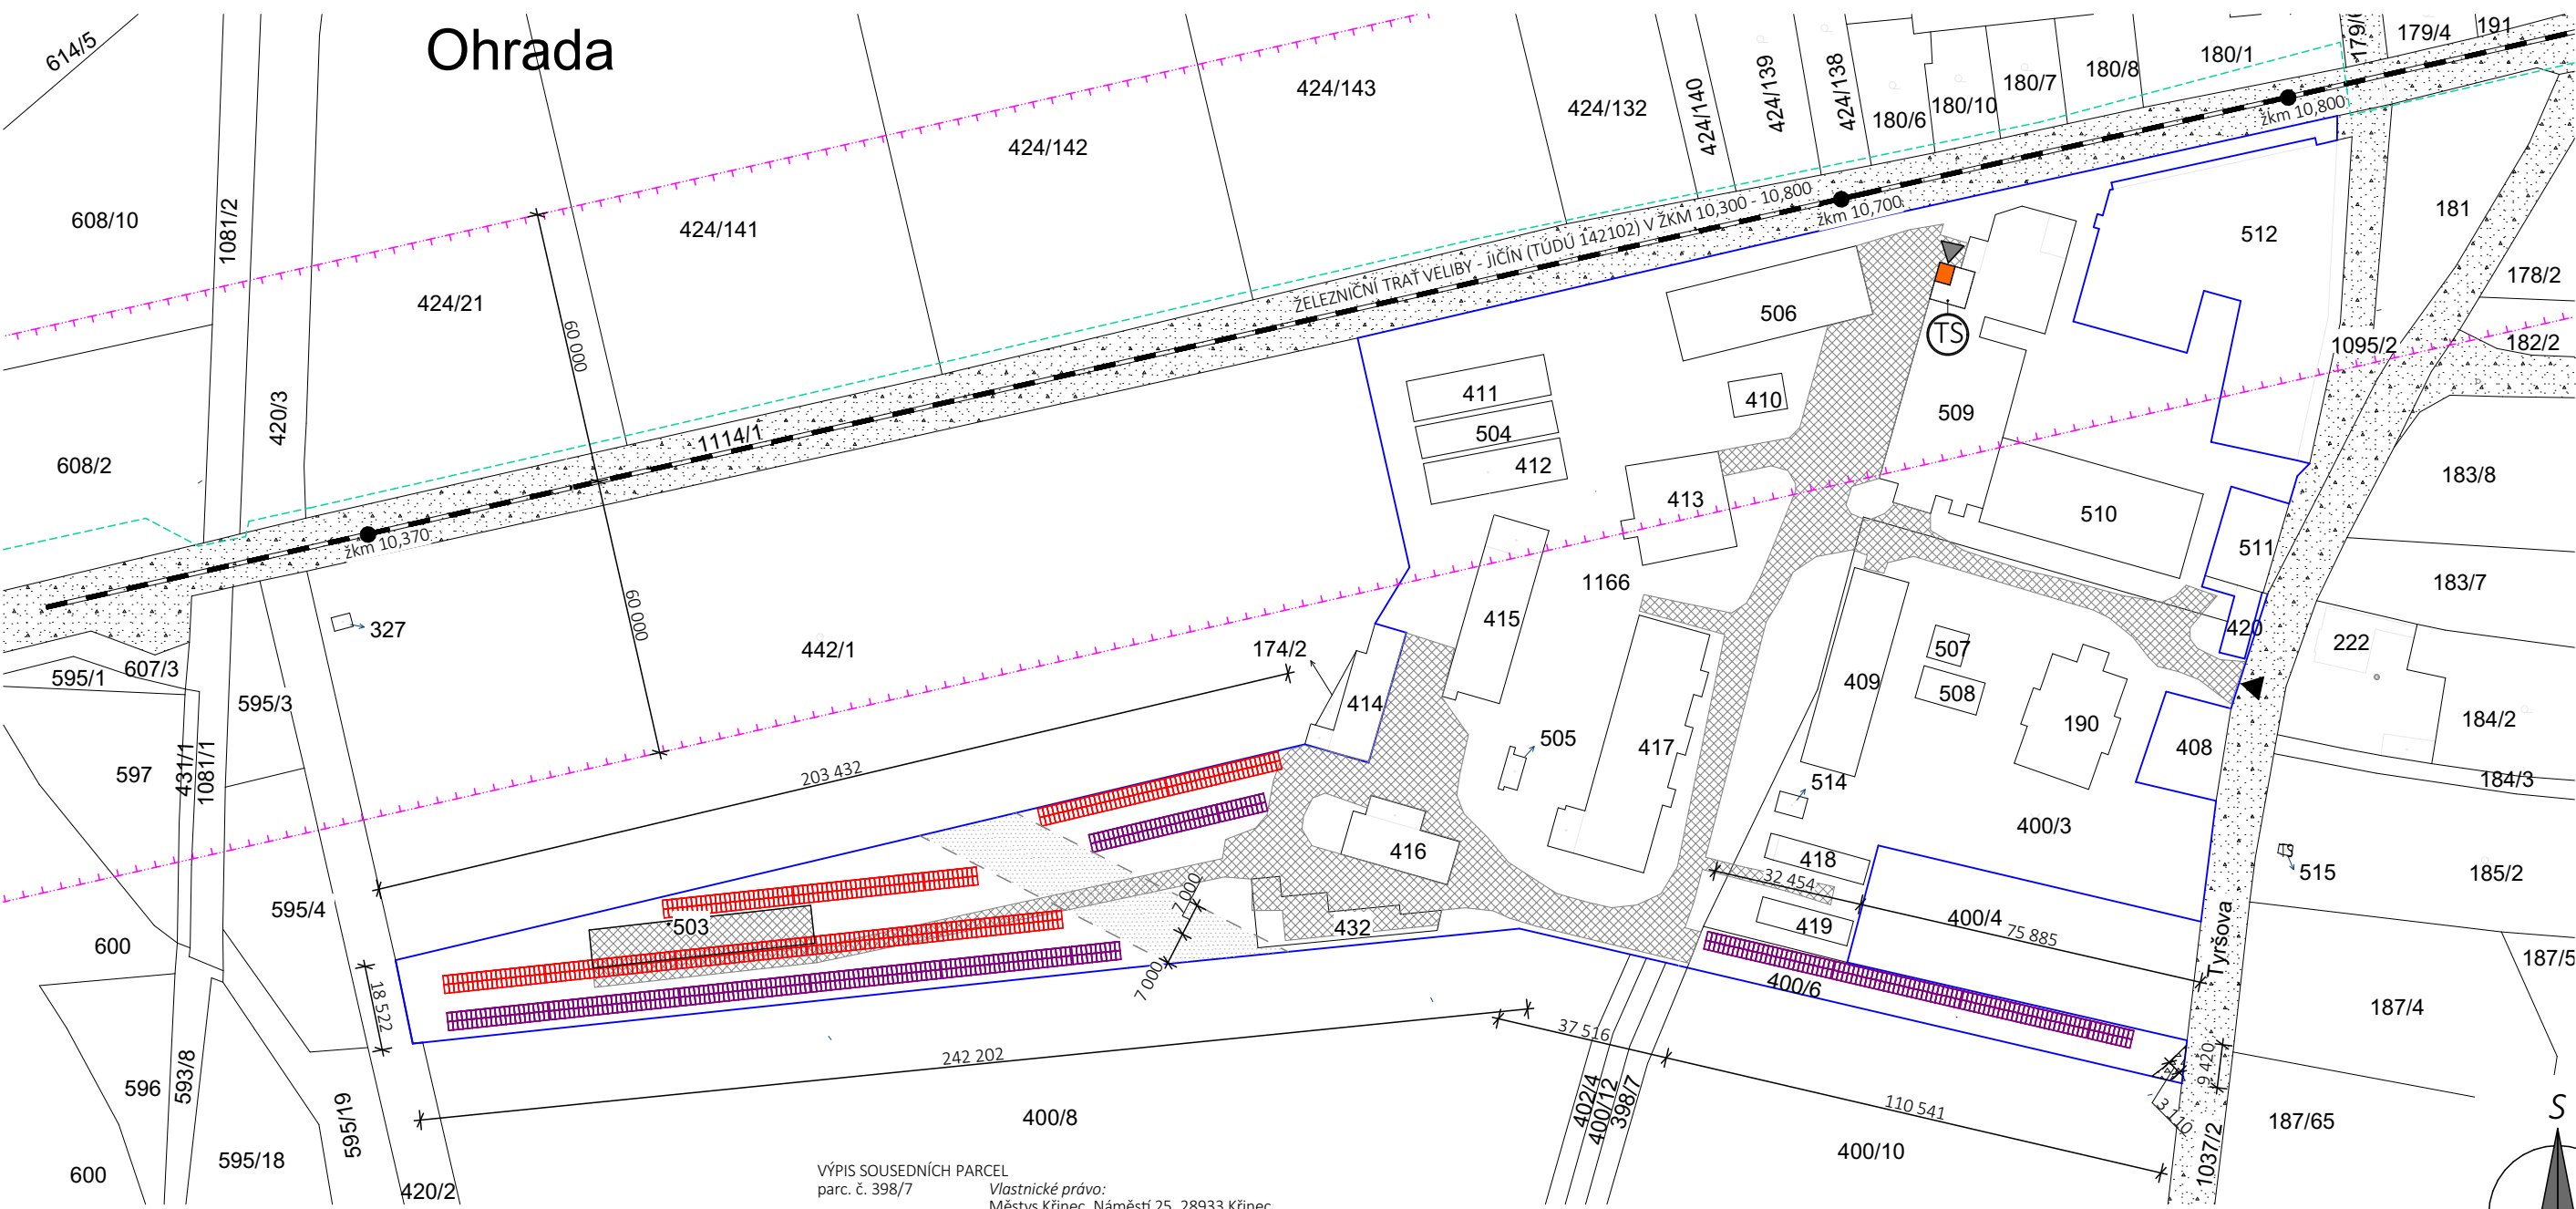

LEGENDA

- FVE ROZVODNA
- STÁVAJÍCÍ KOMUNIKACE A ŽELEZNIČNÍ TRÁŤ
- STÁVAJÍCÍ ZPEVNĚNÁ PLOCHA AREÁLU
- OCHRANNÉ PÁSMO NADZEMNÍHO VN VEDENÍ - ČEZ DISTRIBUCE A.S. NA KAŽDOU STRANU OD SVISLÉ ROVINY KRAJÍHO VODIČE VN
- OCHRANNÉ PÁSMO HLAVNÍHO ŘÁDU VODOVODU - VaK Nymburk, a.s.
- OCHRANNÉ PÁSMO ŽELEZNICE - Správa železnic, státní organizace, Praha
- HRANICE ŘEŠENÉHO ÚZEMÍ
- ŽELEZNIČNÍ TRÁŤ
- TRAFOSTANICE DO 52 kV
- HLAVNÍ VSTUP DO AREÁLU
- HLAVNÍ VSTUP DO FVE ROZVODNY

LEGENDA FVE

CELKOVÝ INSTALOVANÝ VÝKON FVE 499,80 kWp

1020 ks - FV PANELE 490 Wp, 2 250 x 1 048 x 35 mm, BĚŽNÁ KONSTRUKCE  
- FV PANELE 490 Wp, 2 250 x 1 048 x 35 mm, S VYVÝŠENOU KONSTRUKCÍ


|                                |   |
|--------------------------------|---|
| VÝPIS SOUSEDNÍCH PARCEL        |   |
| parc. č. 398/7                 | Vlastnické právo: Městys Křinec, Náměstí 25, 28933 Křinec   |
| parc. č. 400/3                 | Vlastnické právo: INPROMA, spol. s r.o., Tyršova 161, 28933 Křinec   |
| parc. č. 400/4                 | Vlastnické právo: INPROMA, spol. s r.o., Tyršova 161, 28933 Křinec   |
| parc. č. 400/8                 | Vlastnické právo: ZAS Podchotuč, a.s., č. p. 409, 28933 Křinec   |
| parc. č. 400/10                | Vlastnické právo: Novotná Jana, Krátká 439, 28921 Kostomlaty nad Labem 5/6<br>Novotný Lucie, 1 Parkland Houston, Texas, Spojené státy 1/12<br>Novotný Sylvia, 7 Martin Ct, Houston, Texas, Spojené státy 1/12                              |
| parc. č. 400/12                | Vlastnické právo: Městys Křinec, Náměstí 25, 28933 Křinec   |
| parc. č. 402/4                 | Vlastnické právo: ZAS Podchotuč, a.s., č. p. 409, 28933 Křinec   |
| parc. č. 420/2                 | Vlastnické právo: Česká republika<br>Hospodaření se svěřeným majetkem kraje: Povodí Labe, státní podnik, Víta Nejedlého 951/8, Slezské Předměstí, 50003 Hradec Králové                                                                     |
| parc. č. 1037/2                | Vlastnické právo: Středočeský kraj, Zborovská 81/11, Smíchov, 15000 Praha 5<br>Hospodaření se svěřeným majetkem kraje: Krajská správa a údržba silnic Středočeského kraje, příspěvková organizace, Zborovská 81/11, Smíchov, 15000 Praha 5 |
| parc. č. 1095/2                | Vlastnické právo: Městys Křinec, Náměstí 25, 28933 Křinec   |
| parc. č. 1114/1                | Vlastnické právo: Česká republika<br>Hospodaření se svěřeným majetkem kraje: Správa železnic, státní organizace, Dlážděná 1003/7, Nové Město, 11000 Praha 1                                                                                |
| VÝPIS PARCEL DOTČENÝCH STAVBOU |   |
| parc. č. 1166                  | Vlastnické právo: INPROMA, spol. s r.o., Tyršova 161, 28933 Křinec   |
| parc. č. 400/6                 | Vlastnické právo: INPROMA, spol. s r.o., Tyršova 161, 28933 Křinec   |
| parc. č. 442/1                 | Vlastnické právo: INPROMA, spol. s r.o., Tyršova 161, 28933 Křinec   |
| parc. č. st.503                | Vlastnické právo: INPROMA, spol. s r.o., Tyršova 161, 28933 Křinec   |
| parc. č. st.509                | Vlastnické právo: INPROMA, spol. s r.o., Tyršova 161, 28933 Křinec   |

Na základě podkladů investora a vlastního zaměření, byl překreslen projekt pro instalaci fotovoltaického systému. Projektová dokumentace nenahrazuje realizační dokumentaci. Dispozice nejsou součástí FVE a nejsou prověřeny.

Projektová dokumentace je vypracovaná pro stavební a územní řízení, nenahrazuje realizační dokumentaci. Tato dokumentace je majetkem zhotovitele a její využití je určeno výhradně k plnění dle smlouvy. Jakékoliv další využití, rozšiřování, kopírování nebo poskytnutí třetím osobám je možné pouze se souhlasem zhotovitele.

|   |                           |                                                                 |                                |   |                              |
|---|---------------------------|-----------------------------------------------------------------|--------------------------------|---|------------------------------|
| Název stavby:<br><b>INSTALACE FOTOVOLTAICKÉHO SYSTÉMU</b>   |                           |                                                                 |                                | <br><b>PROJEKT H A U S</b> |                              |
| Název výkresu:<br><b>KATASTRÁLNÍ SITUAČNÍ VÝKRES</b>   |                           |                                                                 |                                |   |                              |
| Zpracovatel:<br><b>Lukáš Zapletálek</b><br>zapletalek@projekthaus.cz<br>+420 602 357 410                                                                           |                           | Autorizovaná osoba:<br><b>Ing. Adam Bajžík</b><br>ČKAIT 1104063 |                                | Zhotovitel:<br><b>ProjektHAUS stavby s.r.o.</b><br>Štramberská 1049/20, 703 00 Ostrava<br>IČ: 08 36 46 56       |                              |
| Formát:<br><b>A3</b>   | Měřítko:<br><b>1:1500</b> | Datum:<br><b>01/2022</b>                                        | Stupeň PD:<br><b>DUR + DSP</b> | Zakázka:<br><b>PRO21053</b>                                                                                     | Číslo výkresu:<br><b>C.2</b> |
| Místo stavby:<br>Obec Křinec, parc.č. 1166, 442/1, 400/6, st. 503, st. 509, k.ú. Křinec [676292]<br>Investor:<br>INPROMA, spol. s.r.o., Tyršova 161, 289 33 Křinec |                           |                                                                 |                                |   |                              |

# Ohrada

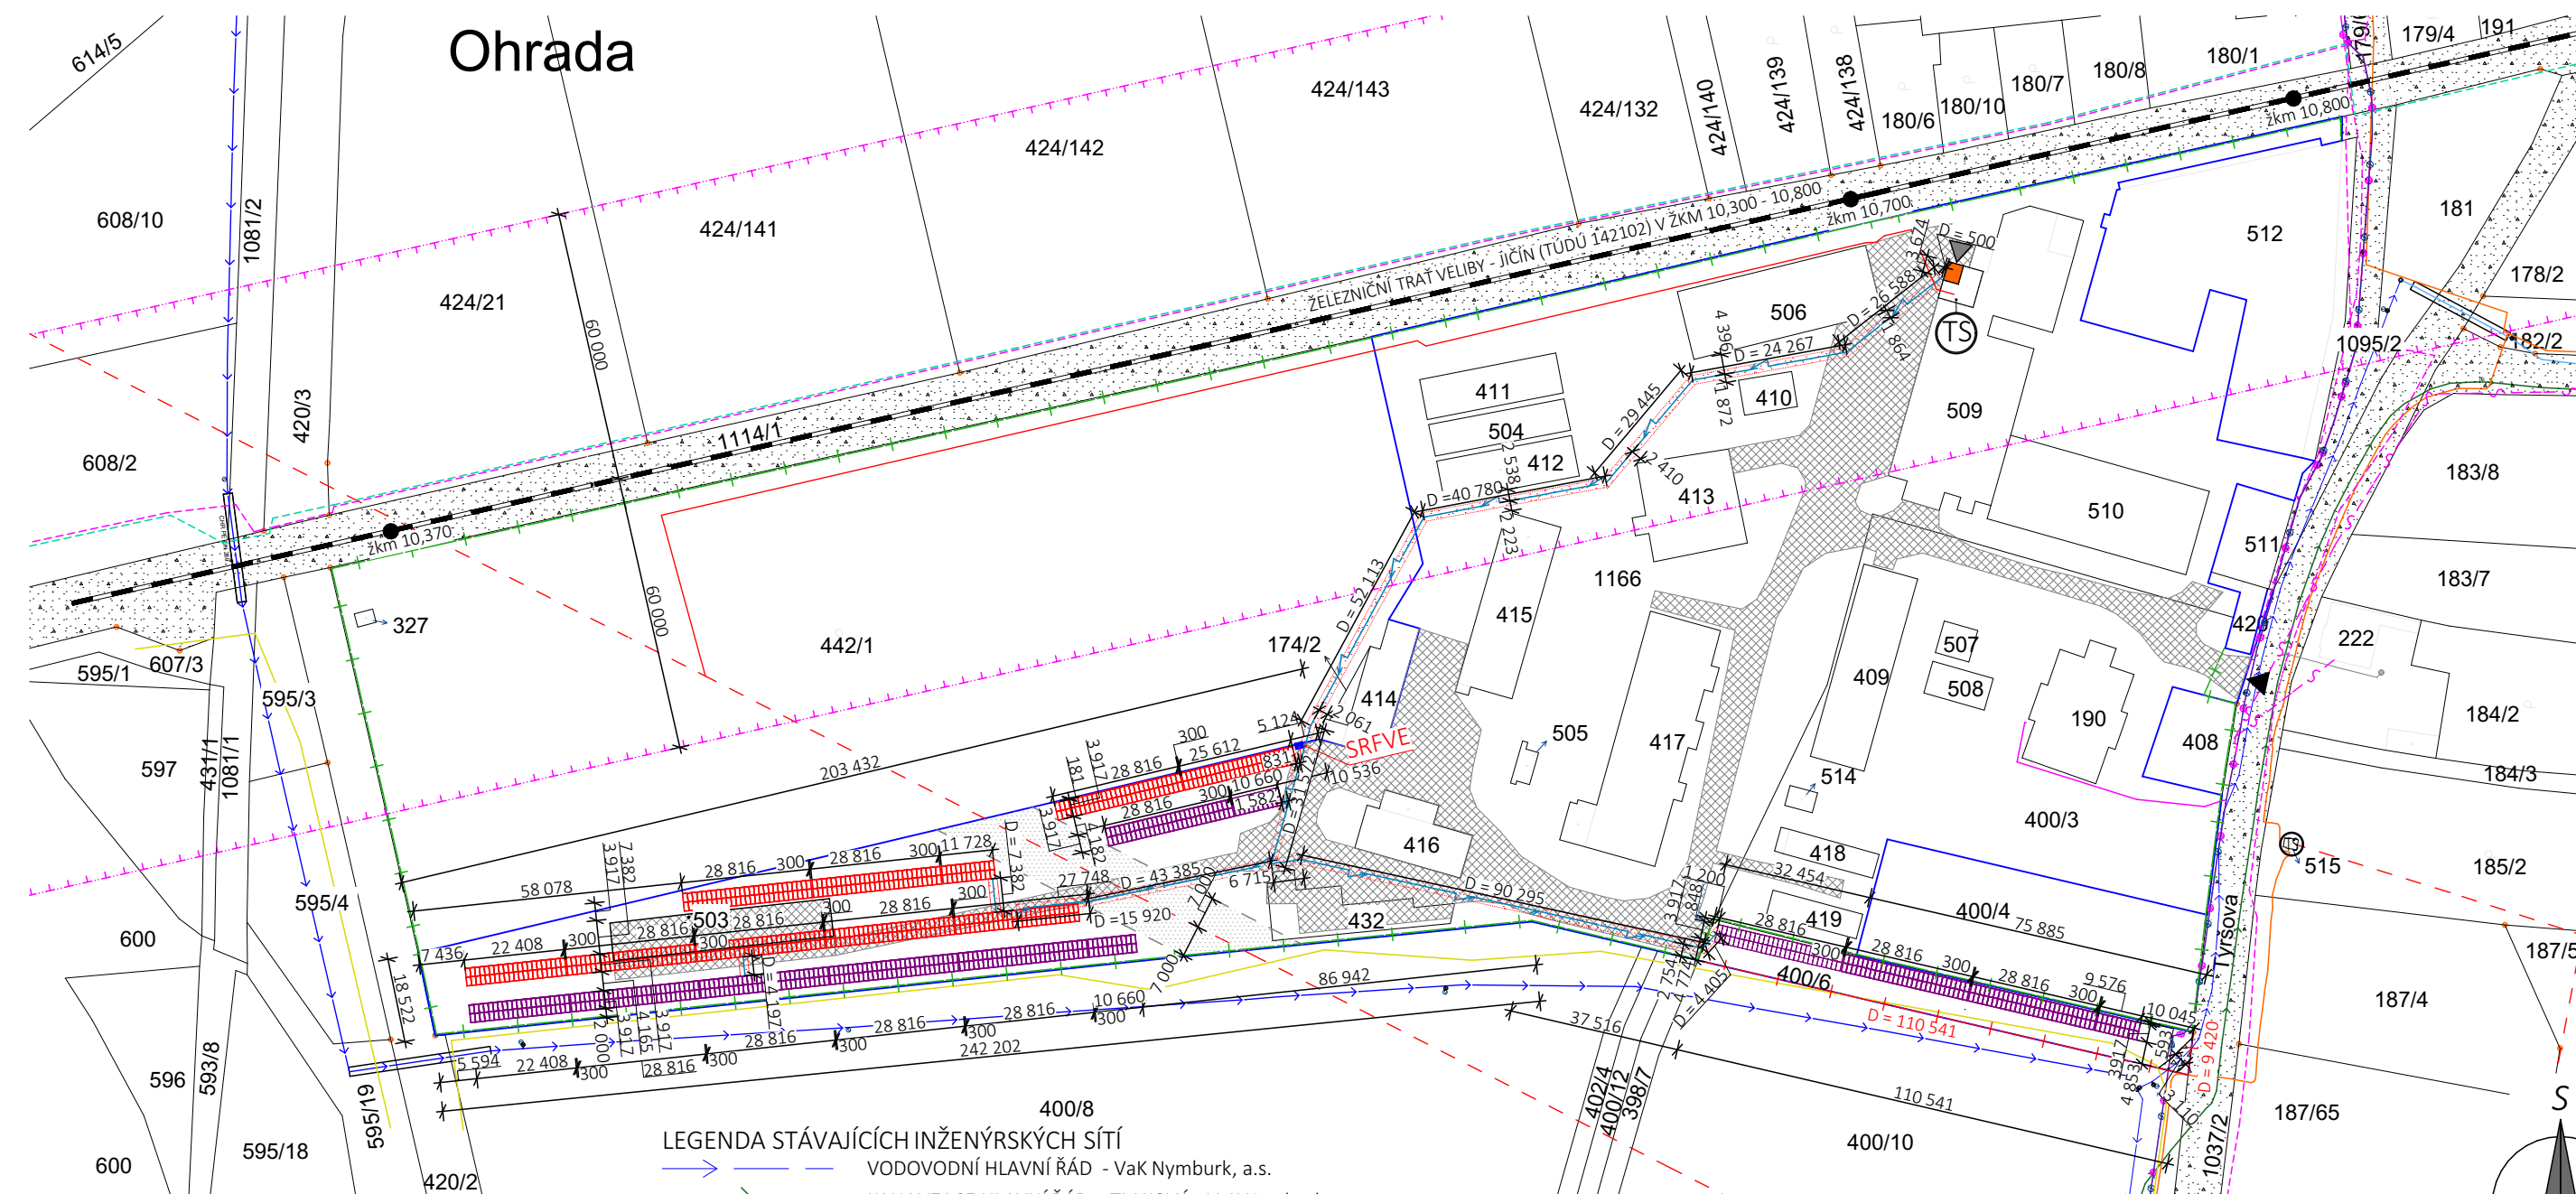

## LEGENDA

- FVE ROZVODNA
- STÁVAJÍCÍ KOMUNIKACE A ŽELEZNIČNÍ TRÁŤ
- STÁVAJÍCÍ ZPEVNĚNÁ PLOCHA AREÁLU
- ŽELEZNIČNÍ TRÁŤ
- HRANICE ŘEŠENÉHO ÚZEMÍ
- STÁVAJÍCÍ OPLOCENÍ ŘEŠENÉHO ÚZEMÍ
- NOVÉ ROZEBÍRATELNÉ OPLOCENÍ ŘEŠENÉHO ÚZEMÍ NA HRANICI POZEMKU, SLOUPKY S PLETIVEM, HLOUBKA ULOŽENÍ SLOUPKŮ 900 mm, ROZMÍSTĚNÍ SLOUPKŮ PO 2 500 mm MIMO OCHRANNÉ PÁSMO
- HLAVNÍ VSTUP DO AREÁLU
- HLAVNÍ VSTUP DO FVE ROZVODNÝ

## LEGENDA FVE

CELKOVÝ INSTALOVANÝ VÝKON FVE 499,80 kWp

- 1020 ks - FV PANELE 490 Wp, 2 250 x 1 048 x 35 mm, BĚŽNÁ KONSTRUKCE
- FV PANELE 490 Wp, 2 250 x 1 048 x 35 mm, S VYVÝŠENOU KONSTRUKCÍ

## LEGENDA STÁVAJÍCÍCH INŽENÝRSKÝCH SÍTÍ

- VODOVODNÍ HLAVNÍ ŘÁD - VaK Nymburk, a.s.
- KANALIZACE HLAVNÍ ŘÁD - TLAKOVÁ - VaK Nymburk, a.s.
- NADZEMNÍ VEDENÍ VN DO 35 kV - ČEZ DISTRIBUCE A.S.
- PODZEMNÍ VEDENÍ VN DO 35 kV - ČEZ DISTRIBUCE A.S.
- PODZEMNÍ VEDENÍ VN DO 35 kV - ČEZ DISTRIBUCE A.S.
- TEL. KABEL - ČD- TELEMATIKA a.s.
- METALICKÝ NEBO OPTICKÝ KABEL / SÍŤ S NN - CETIN a.s.
- NADZEMNÍ SÍŤ - CETIN a.s.
- METALICKÝ KABEL, SÍŤ S NN - CETIN a.s.
- NEPROVOZOVANÉ SÍŤE - CETIN a.s.

## LEGENDA NOVÝCH INŽENÝRSKÝCH SÍTÍ

- PODZEMNÍ NN VEDENÍ AREÁLŮ INPROMA, NN DO 1 kV, L = 452 000 mm

## LEGENDA OCHRANNÝCH PÁSEM

- OCHRANNÉ PÁSMO NADZEMNÍHO VN VEDENÍ - ČEZ DISTRIBUCE A.S. NA KAŽDOU STRANU OD SVISLÉ ROVINY KRAJÍHO VODIČE VN
- OCHRANNÉ PÁSMO HLAVNÍHO ŘÁDU VODOVODU - VaK Nymburk, a.s.
- OCHRANNÉ PÁSMO NN VEDENÍ AREÁLU INPROMA - NN DO 1kV
- OCHRANNÉ PÁSMO ŽELEZNICE - Správa železnic, státní organizace, Praha

## LEGENDA

- NOVÝ SRFVE - SDRUŽOVACÍ ROZVADĚČ FVE
- STÁVAJÍCÍ TRAFOSTANICE DO 52 kV


Na základě podkladů investora a vlastního zaměření, byl překreslen projekt pro instalaci fotovoltaického systému. Projektová dokumentace nenahrazuje realizační dokumentaci. Dispozice nejsou součástí FVE a nejsou prověřeny.

Projektová dokumentace je vypracovaná pro stavební a územní řízení, nenahrazuje realizační dokumentaci. Tato dokumentace je majetkem zhotovitele a její využití je určeno výhradně k plnění dle smlouvy. Jakékoliv další využití, rozšiřování, kopírování nebo poskytnutí třetím osobám je možné pouze se souhlasem zhotovitele.

|   |                    |                                                                 |                         |   |                              |
|---|--------------------|-----------------------------------------------------------------|-------------------------|---|------------------------------|
| Název stavby:<br>INSTALACE FOTOVOLTAICKÉHO SYSTÉMU   |                    |                                                                 |                         | <div></div> <div>PROJEKT H A U S</div> |                              |
| Název výkresu:<br>KOORDINAČNÍ SITUAČNÍ VÝKRES   |                    |                                                                 |                         |   |                              |
| Zpracovatel:<br><b>Lukáš Zapletálek</b><br>zapletalek@projekthaus.cz<br>+420 602 357 410                                                                           |                    | Autorizovaná osoba:<br><b>Ing. Adam Bajžík</b><br>ČKAIT 1104063 |                         | Zhotovitel:<br><b>ProjektHAUS stavby s.r.o.</b><br>Štramberská 1049/20, 703 00 Ostrava<br>IČ: 08 36 46 56                   |                              |
| Formát:<br>A3   | Měřítko:<br>1:1500 | Datum:<br>01/2022                                               | Stupeň PD:<br>DUR + DSP | Zakázka:<br>PRO21053   | Číslo výkresu:<br><b>C.3</b> |
| Místo stavby:<br>Obec Křinec, parc.č. 1166, 442/1, 400/6, st. 503, st. 509, k.ú. Křinec [676292]<br>Investor:<br>INPROMA, spol. s.r.o., Tyršova 161, 289 33 Křinec |                    |                                                                 |                         |   |                              |

## Informace o pozemku

|                           |                                 |
|---------------------------|---------------------------------|
| Parcelní číslo:           | <a href="#">442/1</a>           |
| Obec:                     | <a href="#">Křinec [537411]</a> |
| Katastrální území:        | <a href="#">Křinec [676292]</a> |
| Číslo LV:                 | <a href="#">140</a>             |
| Výměra [m <sup>2</sup> ]: | 19331                           |
| Typ parcely:              | Parcela katastru nemovitostí    |
| Mapový list:              |                                 |
| Určení výměry:            | Jiným číselným způsobem         |
| Druh pozemku:             | ovocný sad                      |

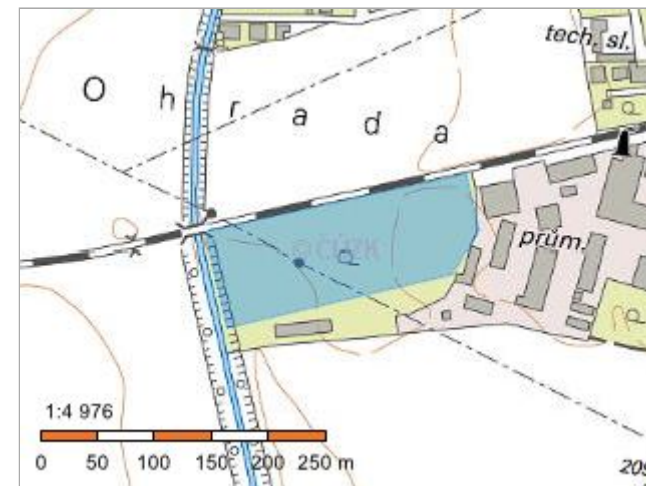

## Vlastníci, jiní oprávnění

### Vlastnické právo

Podíl

INPROMA, spol. s r.o., Tyršova 161, 28933 Křinec

## Způsob ochrany nemovitosti

### Název

zemědělský půdní fond

## Seznam BPEJ

### BPEJ      Výměra

[30700](#) 19331

## Omezení vlastnického práva

### Typ

Typ

Zákaz zcizení

Zástavní právo smluvní

## Jiné zápisy

Typ

Závazek neumožnit zápis nového zást. práva namísto starého

Závazek nezajistit zást. pr. ve výhodnějším pořadí nový dluh

 Řízení, v rámci kterých byl k nemovitosti zapsán cenový údaj

Nemovitost je v územním obvodu, kde státní správu katastru nemovitostí ČR vykonává [Katastrální úřad pro Středočeský kraj](#), [Katastrální pracoviště Nymburk](#) 

Zobrazené údaje mají informativní charakter. Platnost dat k 25.04.2022 11:00.