

Dodatek č. 1

SMLOUVY O DÍLO

*uzavřené v souladu s ustanovením § 2586 a násl. zákona
č. 89/2012 Sb., občanský zákoník, ve znění pozdějších předpisů*

Níže uvedeného dne, měsíce a roku uzavřely smluvní strany:

Objednatel: Obec Malšovice

Sídlo : Malšovice 16, PSČ 405 02

IČ : 00261548

Bankovní spojení : KB Děčín

Číslo účtu : 6027431/0100

Zastoupená : starostou obce – panem Jiřím Krpálkem

v dalším textu této smlouvy o dílo uváděna rovněž jako „Objednatel“

a

Zhotovitel: SaM silnice a mosty Děčín a.s.

Sídlo: Oblouková 416/39, 405 02 Děčín I

Statutární zástupce: Ladislav Kudr - místopředseda představenstva a ředitel společnosti

IČ: 25042751

DIČ: CZ25042751

Bankovní spojení: Komerční banka a.s., Česká spořitelna a.s.

Číslo účtu: 2572360297/0100, 2654920227/0100, 345172/0800

v dalším textu této smlouvy o dílo uváděna rovněž jako „Zhotovitel“,

„Zhotovitel“ společně s „Objednatelem“ dále jen „Smluvní strany“

tento

dodatek ke smlouvě o dílo

I.

Předmět dodatku

- I.1. V průběhu realizace díla došlo ke změnám rozsahu prací. Tyto práce požadované objednatelem byly zhotovitelem oceněny a vzájemně odsouhlaseny. Rozsah prací je dán odsouhlaseným položkovým rozpočtem (změnové listy č.1 a 2), který je součástí tohoto dodatku.
- I.2. Celková cena díla se tímto dodatkem mění:
- | | |
|---|------------------------|
| SOD cena (bez DPH) | 1.780.441,95 Kč |
| navýšení dle Změnových listů (bez DPH) | 546.906,63 Kč |
| cena díla dle dodatku č. 1 (bez DPH) | 2.327.348,58 Kč |
| DPH 21% | 488.743,20 Kč |
| cena díla vč. DPH | 2.816.091,78 Kč |
- I.3. Z důvodu změny rozsahu díla se smluvní strany dohodly na změně termínu **dokončení prací do 15.11.2019.**

Smluvní strany prohlašují, že si dodatek ke smlouvě řádně přečetly, s obsahem souhlasí a na důkaz jejich svobodné, pravé a vážné vůle připojují své podpisy.

Ostatní ujednání smlouvy o dílo zůstávají tímto dodatkem č. 1 nedotčeny a nadále v platnosti.

Přílohy:

1) odsouhlasený položkový rozpočet (změnové listy č.1 a 2)

Tento dodatek č. 1 schválilo Zastupitelstvo obce Malšovice dne 25.9. 2019 usnesením č. 19/37/618

V Malšovicích dne: 24. 9. 2019

Za „Objednatele“

starosta obce – Jiří Krpálek

Krpálek J.

.....
podpis, razítko



Za „Zhotovitele“

místopředseda představenstva
a ředitel společnosti - Ladislav Kudr

[Signature]

.....
podpis, razítko



Rekapitulace rozpočtů**Stavba: n319013 - Malšovice, víceúčelové hřiště**

002 - ZMĚNY	Cena
001 - Změnový list č. 1	513 406,63
002 - Změnový list č. 2 ("plomba")	33 500,00
Celkem:	546 906,63

V Děčíně, dne 17.9.2019



Olga PAVLÍČKOVÁ
vedoucí obchodního oddělení
SaM silnice a mosty Děčín a.s.

2/3

CENOVÁ NABÍDKA s DPH + ROZPIS DPH

Měna: Kč	Popis	Množství	Mj	Cena/mj	Cena celk	% DPH	Celkem s DPH
Pol. Kód							

Stavba: n319013 - Malšovice, víceúčelové hřiště

002 - ZMĚNY

001 - Změnový list č.1

002 - Varianta b)

005 - Méněpráce SOD

001 - 1 - Zemní práce

001	122201102	Odkopávky a prokopávky nezapažené v hornině tř. 3 objem do 1000 m3	-397,799	M3	95,00	-37 790,90	21%	-45 727,00
002	122201109	Příplatek za lepivost u odkopávek v hornině tř. 1 až 3	-119,340	M3	30,00	-3 580,20	21%	-4 332,04
003	162301102	Vodorovné přemístění do 1000 m výkopku/sypaniny z horniny tř. 1 až 4	-380,662	M3	75,00	-28 549,65	21%	-34 545,08
004	162701109	Příplatek k vodorovnému přemístění výkopku/sypaniny z horniny tř. 1 až 4 ZKD 1000 m přes 10000 m	-380,662	M3	20,00	-7 613,24	21%	-9 212,02
005	171201201	Uložení sypaniny na skládku Obce Malšovice, bez uložení na skládce Orlík IV.	-426,251	M3	15,00	-6 393,76	21%	-7 736,46
006	171201211	Poplatek za uložení odpadu ze sypaniny na skládce (skládkovné) ????	-831,189	T	140,00	-116 366,46	21%	-140 803,42
Součet za 001 - 1 - Zemní práce						-200 294,22		-242 356,01

005 - 5 - Komunikace pozemní

042	564751111	Podklad z kameniva hrubého drceného vel. 32-63 mm tl 150 mm	-53,775	M2	120,00	-6 453,00	21%	-7 808,13
043	564751115	Podklad z kameniva hrubého drceného vel. 32-63 mm tl 190 mm	-21,120	M2	150,00	-3 168,00	21%	-3 833,28
044	564811111	Podklad ze šterkodrtě ŠD tl 50 mm	-21,120	M2	40,00	-844,80	21%	-1 022,21
046	564911511	Podklad z R-materiálu tl 50 mm	-1 322,650	M2	70,00	-92 585,50	21%	-112 028,45
047	577144111	Asfaltový beton vrstva ohrusná ACO 11 (ABS) tř. I tl 50 mm š. do 3 m z nemodifikovaného asfaltu	-1 322,650	M2	350,00	-462 927,50	21%	-560 142,27
049	5924526801	dlažba B-K. 20 x 10 x 6 cm přírodní	-23,232	M2	240,00	-5 575,68	21%	-6 746,57
048	596211111	Kladení zámkové dlažby komunikací pro pěši tl 60 mm skupiny A pl do 100 m2	-21,120	M2	265,00	-5 596,80	21%	-6 772,13
Součet za 005 - 5 - Komunikace pozemní						-577 151,28		-698 353,05

Celkem 005 - Méněpráce SOD

-777 445,50 -940 709,05

006 - Vícepráce

001 - Komunikace pozemní

002	577134111	Asfaltový beton vrstva ohrusná ACO 11 (ABS) tř. I tl 40 mm š. do 3 m z nemodifikovaného asfaltu	1 268,875	M2	280,00	355 285,00	21%	429 894,85
001	577135112	Asfaltový beton vrstva ložní ACL 16 (ABH) tl 40 mm š. do 3 m z nemodifikovaného asfaltu	1 268,875	M2	275,00	348 940,63	21%	422 218,16
Součet za 001 - Komunikace pozemní						704 225,63		852 113,01

002 - Odtěžení

002	122201101G	Odkopávky a prokopávky nezapažené v hornině tř. 3 objem do 100 m3 - vysvahování	40,400	M3	90,00	3 636,00	21%	4 399,56
003	122201101G	Odkopávky a prokopávky nezapažené v hornině tř. 3 objem do 100 m3 - nájezd pro finišer	37,500	M3	90,00	3 375,00	21%	4 083,75
003A	122201101G	Odkopávky a prokopávky nezapažené v hornině tř. 3 objem do 100 m3 - výkop pro lavičky	120,000	M3	90,00	10 800,00	21%	13 068,00
001	122201102G	Odkopávky a prokopávky nezapažené v hornině tř. 3 objem do 1000 m3 - odtěžení zářezu	917,000	M3	95,00	87 115,00	21%	105 409,15

264

CENOVÁ NABÍDKA s DPH + ROZPIS DPH

Měna: Kč	Popis	Množství	Mj	Cena/mj	Cena celk	% DPH	Celkem s DPH
Pol. Kód							
006 122201109	Příplatek za lepivost u odkopávek v hornině tř. 1 až 3	275,100	M3	30,00	8 253,00	21%	9 986,13
005 162301102	Vodorovné přemístění do 1000 m výkopku/sypání z horniny tř. 1 až 4	697,900	M3	75,00	52 342,50	21%	63 334,43
Součet za 002 - Odtěžení					165 521,50		200 281,02

003 - Násypy

001 1G1	Dovoz materiálu ze zemníku do 1000 m	535,000	M3	75,00	40 125,00	21%	48 551,25
003 1G2	Dovoz recyklovaného materiálu	535,000	M3	75,00	40 125,00	21%	48 551,25
002 561121115G	Podklad z mechanicky zpevněné zeminy MZ tl 400 mm - vč. hutnění vibračním válcem	1 337,500	M2	50,00	66 875,00	21%	80 918,75
004 564961315G	Podklad z recyklátu tl 400 mm vč. materiálu - vč. hutnění vibračním válcem	1 337,500	M2	200,00	267 500,00	21%	323 675,00
Součet za 003 - Násypy					414 625,00		501 696,25

004 - Výšková úprava přístupové komunikace


001 181951101	Úprava pláně v hornině tř. 1 až 4 bez zhutnění	144,000	M2	45,00	6 480,00	21%	7 840,80
Součet za 004 - Výšková úprava přístupové komunikace					6 480,00		7 840,80

Celkem	006 - Vícepráce				1 290 852,13		1 561 931,07
---------------	------------------------	--	--	--	---------------------	--	---------------------

CELKEM	002 - Varianta b)				513 406,63		621 222,02
---------------	--------------------------	--	--	--	-------------------	--	-------------------

Rozpis DPH:

Typ daně	% DPH	Základ	DPH	Celkem s DPH	Počet
Základní sazba	21%	513 406,63	107 815,39	621 222,02	26
CELKEM		513 406,63	107 815,39	621 222,02	

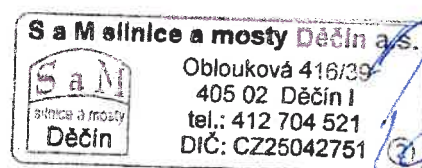

Olga PAVLÍČKOVÁ
 vedoucí obchodního oddělení
 SaM silnice a mosty Děčín a.s.

201
5

CENOVÁ NABÍDKA s DPH + ROZPIS DPH

Stavba: n319013 - Malšovice, víceúčelové hřiště	Popis	Množství	M.j	Cena/m j	Cena celk.	% DPH	Celkem s DPH
---	-------	----------	-----	----------	------------	-------	--------------

002 - ZMĚNY

002 - Změnový list č. 2 ("plomba")

001	01	Zatěžovací zkouška (požadavek TDI)	1,000	komplet	2 500,00	2 500,00	21%	3 025,00
Součet za 002 - Změnový list č. 2 ("plomba")					2 500,00			3 025,00

001 - 1 - Zemní práce

001	122201102	Odkopávky a prokopávky nezapažené v hornině tř. 3 objem do 1000 m3	40,000	M3	95,00	3 800,00	21%	4 598,00
002	122201109	Příplatek za lepivost u odkopávek v hornině tř. 1 až 3	40,000	M3	30,00	1 200,00	21%	1 452,00
003	162301102	Vodorovné přemístění do 1000 m výkopku/sypání z horniny tř. 1 až 4	40,000	M3	75,00	3 000,00	21%	3 630,00
004	1G2	Dovoz recyklovaného materiálu	40,000	M3	75,00	3 000,00	21%	3 630,00
005	564961315G	Podklad z recyklátu tl 500 mm vč. materiálu - vč. hutnění vibračním válcem	80,000	M2	250,00	20 000,00	21%	24 200,00
Součet za 001 - 1 - Zemní práce					31 000,00			37 510,00

CELKEM	002 - Změnový list č. 2 ("plomba")				33 500,00			40 535,00
--------	------------------------------------	--	--	--	-----------	--	--	-----------

Rozpis DPH:

Typ daně	% DPH	Základ	DPH	Celkem s DPH	Počet
Základní sazba	21%	33 500,00	7 035,00	40 535,00	6
CELKEM		33 500,00	7 035,00	40 535,00	



Olga PAVLÍČKOVÁ
vedoucí obchodního oddělení
SaM silnice a mosty Děčín a.s.

Protokol č. 551/19

stanovení statického modulu přetvárnosti

Jméno a adresa objednatele:

SaM silnice a mosty Děčín a.s.

Stavbyvedoucí Petr Pilecký
Oblouková 416
405 01 Děčín III

Akce: Malšovice - Víceúčelové hřiště

Lokalita: Hřiště

Zkoušený materiál: Jílovitá zemina

Zkoušená vrstva: Zemní pláň hřiště

Staničení zkoušky: Viz. poznámka

Počasí: Polojasno

Teplota [°C]: + 17

Poiss.číslo: 0,40

Datum provedení zk.: 06.09.2019

Zkoušku provedl: Nosek Antonín

Zkoušky provedeny dle: ČSN 72 1006 příloha D

Zkušební zařízení: Použito zařízení s deskou o průměru 357 mm.

Poznámka:

Staničení zkoušky: 5m od západního okraje hřiště - 5m od severního okraje hřiště.
Pokles zatěžované desky byl tak značný, že nebylo možné zkoušku dokončit.

101
4

Kontaktní napětí [MPa]	Sedání středu desky [mm]
0,00	0,00
0,05	0,88
0,10	3,56
0,20	18,76
0,30	
0,10	
0,05	
0,00	
0,05	
0,10	
0,20	
0,30	
0,10	
0,05	
0,00	

Modul přetvárnosti:

$E_{def,1}$ 1,5 [MPa]

$E_{def,2}$? [MPa]

$E_{def,2} / E_{def,1}$? [1]


Moduly jsou vypočteny pro obor 0,1-0,2 MPa.

Vypočtené hodnoty:

modul reakce k 20,2 [MN/m³]

stat.mod.def. E_v ? [MPa]

stat.mod.pruž. E ? [MPa]

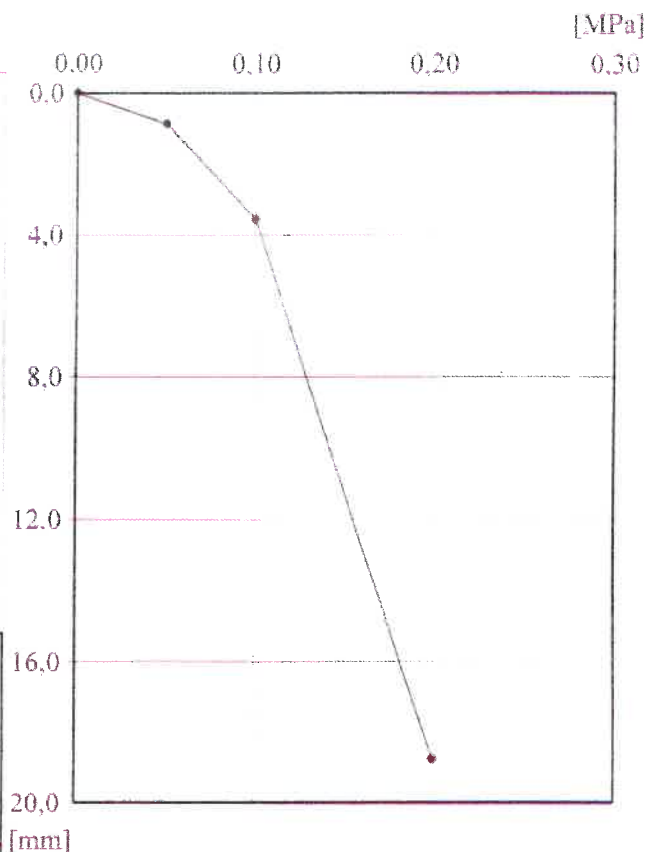

Výsledky zkoušky platí jen pro zkoušený vzorek.

Prohlášení:

Protokol č. 551/19 smí být reprodukován pouze jako celek.

Protokol vyhotovil: Nosek Antonín

Protokol schválil: Nosek Antonín

Podpis:

Podpis:




Tabulka Bodů:

č.b.	X	Y
1	748941.750	989173.2026
2	748916.703	989173.286
3	748916.801	989212.933
4	748941.801	989212.888

Legenda:

-  odvodňovací žlab
-  kanalizace splašková
-  kanalizace dešťová
-  vedení VO
-  asfaltový povrch hřiště
-  stezka pro pěší a cyklisty

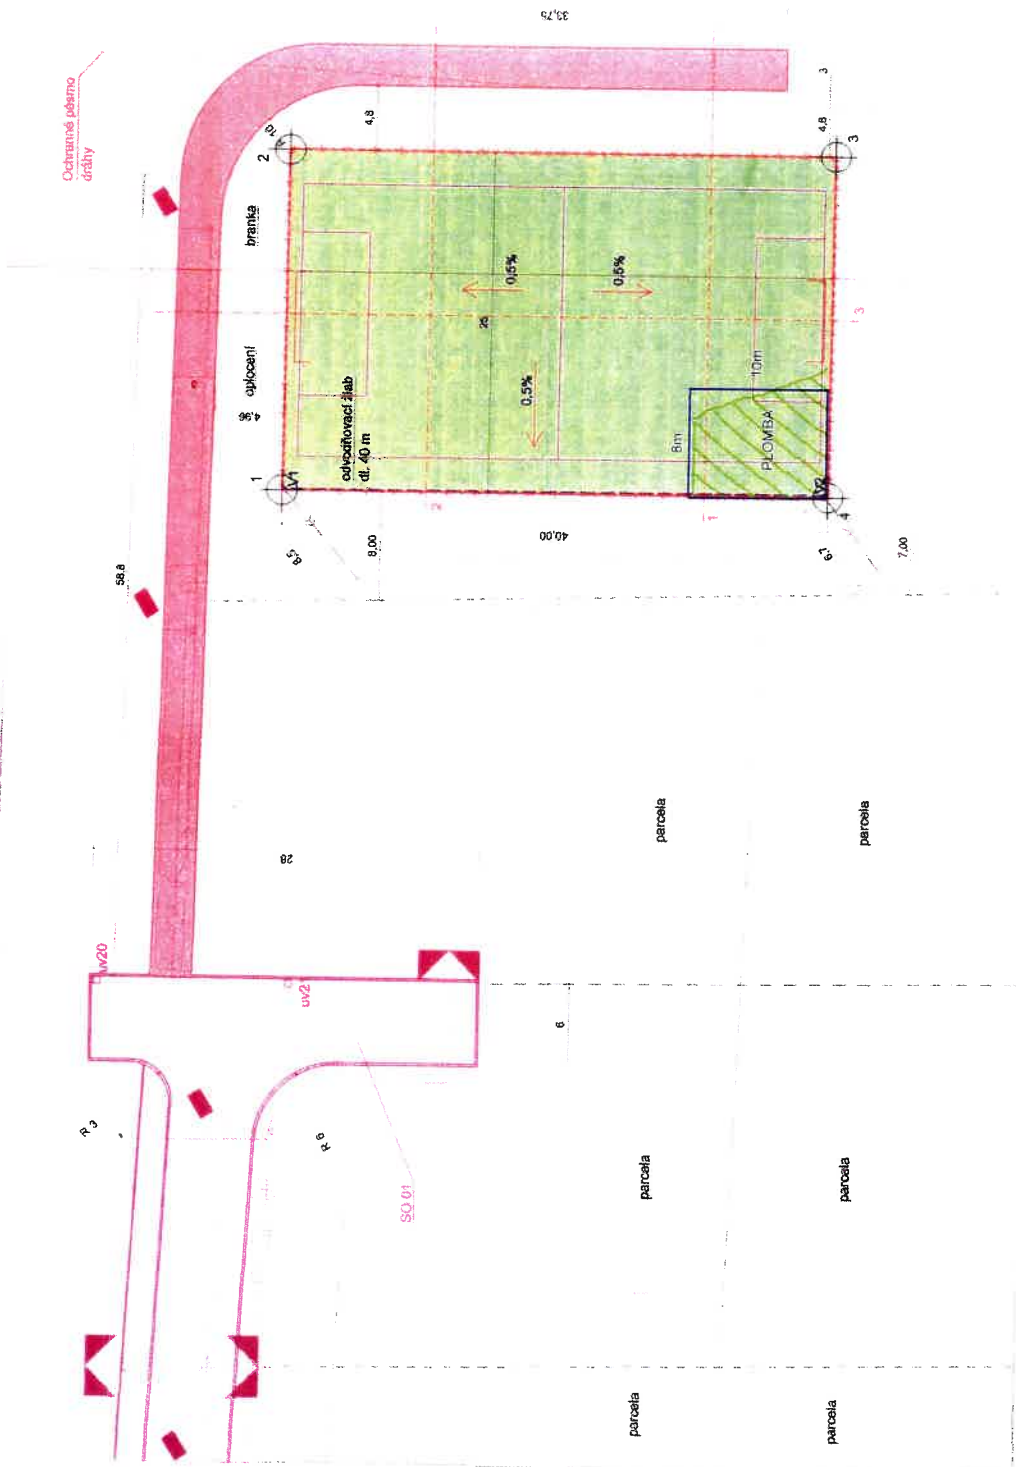

19. 07. 2016

AZ CONSULT, spol. s r.o.
Číslo zadání: 6006
Výrobek uvolněn k použití
Datum: 20.12.2017

AZ CONSULT spol. s r. o. Křižíkova 12, 460 01 Ústí nad Labem IČ: 253 689 211, IČS: 669 223 Tel: +420 475 600 600 Fax: +420 475 600 601 E-mail: az@azconsult.cz CSN EN ISO 9001		Za: investice	
Objekt, příj. z:	Ing. Z. Avciarius	Stupeň:	DSP
Výkresy:	Daniela Danušová, DIS	Č. nal.:	43/14
Konstribuční:	Ing. Beránek	Č. par.:	6006
Kraj:	Ústecký	Datum:	XI/2017
Objednatel:	Obec Malšovice, Malšovice 16, Děčín IV	Měřítko:	1:250 D:10.2
Míst:	Malšovice		
Malšovice - Infrastruktura pro výstavbu RD - I. etapa			
Objekt:	SO 10 - Klubová oblast		
Předmět:	Situace		

20/9

S a M silnice a mosty Děčín a.s.



Obloukov 416/39

405 02 Děčín I

tel.: 412 704 521

DIČ: CZ25042751

②

Rekapitulace rozpočtů**stavba: n319013 - Malšovice, víceúčelové hřiště**

002 - ZMĚNY	Cena
001 - Změnový list č.1	513 406,63
002 - Změnový list č. 2 ("plomba")	33 500,00
Celkem:	546 906,63

V Děčíně, dne 17.9.2019



Olga PAVLÍČKOVÁ
vedoucí obchodního oddělení
SaM silnice a mosty Děčín a.s.

CENOVÁ NABÍDKA s DPH + ROZPIS DPH

Měna: Kč

Poř. Kód	Popis	Množství	M.j.	Cena/m.j.	Cena celk.	% DPH	Celkem s DPH
----------	-------	----------	------	-----------	------------	-------	--------------

Stavba: n319013 - Malšovice, víceúčelové hřiště

002 - ZMĚNY

001 - Změnový list č.1

002 - Varianta b)

005 - Méněpráce SOD

001 - 1 - Zemní práce

001	122201102	Odkopávky a prokopávky nezapažené v hornině tř. 3 objem do 1000 m3	-397,799	M3	95,00	-37 790,90	21%	-45 727,00
002	122201109	Příplatek za lepivost u odkopávek v hornině tř. 1 až 3	-119,340	M3	30,00	-3 580,20	21%	-4 332,04
003	162301102	Vodorovné přemístění do 1000 m výkopku/sypaniny z horniny tř. 1 až 4	-380,662	M3	75,00	-28 549,65	21%	-34 545,08
004	162701109	Příplatek k vodorovnému přemístění výkopku/sypaniny z horniny tř. 1 až 4 ZKD 1000 m přes 10000 m	-380,662	M3	20,00	-7 613,24	21%	-9 212,02
005	171201201	Uložení sypaniny na skládku Obce Malšovice, bez uložení na skládce Orlík IV.	-426,251	M3	15,00	-6 393,76	21%	-7 736,46
006	171201211	Poplatek za uložení odpadu ze sypaniny na skládce (skládkovné) ????	-831,189	T	140,00	-116 366,46	21%	-140 803,42

Součet za 001 - 1 - Zemní práce

-200 294,22

-242 356,01

005 - 5 - Komunikace pozemní

042	564751111	Podklad z kameniva hrubého drceného vel. 32-63 mm tl 150 mm	-53,775	M2	120,00	-6 453,00	21%	-7 808,13
043	564751115	Podklad z kameniva hrubého drceného vel. 32-63 mm tl 190 mm	-21,120	M2	150,00	-3 168,00	21%	-3 833,28
044	564811111	Podklad ze štěrkodrtě ŠD tl 50 mm	-21,120	M2	40,00	-844,80	21%	-1 022,21
046	564911511	Podklad z R-materiálu tl 50 mm	-1 322,650	M2	70,00	-92 585,50	21%	-112 028,45
047	577144111	Asfaltový beton vrstva ohrubná ACO 11 (ABS) tř. I tl 50 mm š do 3 m z nemodifikovaného asfaltu	-1 322,650	M2	350,00	-462 927,50	21%	-560 142,27
049	5924526801	dlažba B-K. 20 x 10 x 6 cm přírodní	-23,232	M2	240,00	-5 575,68	21%	-6 746,57
048	596211111	Kladení zámkové dlažby komunikací pro pěší tl 60 mm skupiny A pl do 100 m2	-21,120	M2	265,00	-5 596,80	21%	-6 772,13

Součet za 005 - 5 - Komunikace pozemní

-577 151,28

-698 353,05

Celkem 005 - Méněpráce SOD

-777 445,50

-940 709,05

006 - Vícepráce

001 - Komunikace pozemní

002	577134111	Asfaltový beton vrstva ohrubná ACO 11 (ABS) tř. I tl 40 mm š do 3 m z nemodifikovaného asfaltu	1 268,875	M2	280,00	355 285,00	21%	429 894,85
001	577135112	Asfaltový beton vrstva ložní ACL 16 (ABH) tl 40 mm š do 3 m z nemodifikovaného asfaltu	1 268,875	M2	275,00	348 940,63	21%	422 218,16

Součet za 001 - Komunikace pozemní

704 225,63

852 113,01

002 - Odtěžení

002	122201101G	Odkopávky a prokopávky nezapažené v hornině tř. 3 objem do 100 m3 - vysvahování	40,400	M3	90,00	3 636,00	21%	4 399,56
003	122201101G	Odkopávky a prokopávky nezapažené v hornině tř. 3 objem do 100 m3 - nájezd pro finišer	37,500	M3	90,00	3 375,00	21%	4 083,75
003A	122201101G	Odkopávky a prokopávky nezapažené v hornině tř. 3 objem do 100 m3 - výkop pro lavičky	120,000	M3	90,00	10 800,00	21%	13 068,00
001	122201102G	Odkopávky a prokopávky nezapažené v hornině tř. 3 objem do 1000 m3 - odtěžení zářezu	917,000	M3	95,00	87 115,00	21%	105 409,15

CENOVÁ NABÍDKA s DPH + ROZPIS DPH

Měna: Kč
Poř. Kód

Popis

Množství

M.j.

Cena/m.j.

Cena celk.

% DPH

Celkem s DPH

Stavba: n319013 - Malšovice, víceúčelové hřiště

002 - ZMĚNY

002 - Změnový list č. 2 ("plomba")

001	01	Zatěžovací zkouška (požadavek TDI)	1,000	komplet	2 500,00	2 500,00	21%	3 025,00
Součet za 002 - Změnový list č. 2 ("plomba")						2 500,00		3 025,00

001 - 1 - Zemní práce

001	122201102	Odkopávky a prokopávky nezapažené v hornině tř. 3 objem do 1000 m3	40,000	M3	95,00	3 800,00	21%	4 598,00
002	122201109	Příplatek za lepivost u odkopávek v hornině tř. 1 až 3	40,000	M3	30,00	1 200,00	21%	1 452,00
003	162301102	Vodorovné přemístění do 1000 m výkopku/sypání z horniny tř. 1 až 4	40,000	M3	75,00	3 000,00	21%	3 630,00
004	1G2	Dovoz recyklovaného materiálu	40,000	M3	75,00	3 000,00	21%	3 630,00
005	564961315G	Podklad z recyklátu tl 500 mm vč. materiálu - vč. hutnění vibračním válcem	80,000	M2	250,00	20 000,00	21%	24 200,00
Součet za 001 - 1 - Zemní práce						31 000,00		37 510,00

CELKEM	002 - Změnový list č. 2 ("plomba")					33 500,00		40 535,00
--------	------------------------------------	--	--	--	--	-----------	--	-----------

Rozpis DPH:

Typ daně	% DPH	Základ	DPH	Celkem s DPH	Počet
Základní sazba	21%	33 500,00	7 035,00	40 535,00	6
CELKEM		33 500,00	7 035,00	40 535,00	

souhlasím
dne 18.09.2019

TDI Jan Horák DiS. MBA podpis



Olga PAVLÍČKOVÁ
vedoucí obchodního oddělení
SaM silnice a mosty Děčín a.s.

CENOVÁ NABÍDKA s DPH + ROZPIS DPH

Měna: Kč

Poř. Kód	Popis	Množství	M.j	Cena/m.j.	Cena celk.	% DPH	Celkem s DPH
006 122201109	Příplatek za lepivost u odkopávek v hornině tř 1 až 3	275,100	M3	30,00	8 253,00	21%	9 986,13
005 162301102	Vodorovné přemístění do 1000 m výkopku/sypaniny z horniny tř. 1 až 4	697,900	M3	75,00	52 342,50	21%	63 334,43
Součet za 002 - Odtěžení					165 521,50		200 281,02
003 - Násypy							
001 1G1	Dovoz materiálu ze zemníku do 1000 m	535,000	M3	75,00	40 125,00	21%	48 551,25
003 1G2	Dovoz recyklovaného materiálu	535,000	M3	75,00	40 125,00	21%	48 551,25
002 561121115G	Podklad z mechanicky zpevněné zeminy MZ tl 400 mm - vč. hutnění vibračním válcem	1 337,500	M2	50,00	66 875,00	21%	80 918,75
004 564961315G	Podklad z recyklátu tl 400 mm vč. materiálu - vč. hutnění vibračním válcem	1 337,500	M2	200,00	267 500,00	21%	323 675,00
Součet za 003 - Násypy					414 625,00		501 696,25
004 - Výšková úprava přístupové komunikace							
001 181951101	Úprava pláně v hornině tř 1 až 4 bez zhutnění	144,000	M2	45,00	6 480,00	21%	7 840,80
Součet za 004 - Výšková úprava přístupové komunikace					6 480,00		7 840,80
Celkem 006 - Vícepráce					1 290 852,13		1 561 931,07
CELKEM 002 - Varianta b)					513 406,63		621 222,02

Rozpis DPH:

Typ daně	% DPH	Základ	DPH	Celkem s DPH	Počet
Základní sazba	21%	513 406,63	107 815,39	621 222,02	26
CELKEM		513 406,63	107 815,39	621 222,02	



Olga PAVLÍČKOVÁ
 vedoucí obchodního oddělení
 SaM silnice a mosty Děčín a.s.

Tabulka Bodů:

d.b.	X	Y
1	749541.750	989173.2028
2	749518.703	989173.286
3	749516.901	989212.933
4	749541.801	989212.858


- Legenda:
- odvodňovací žlab
 - kanalizace splašková
 - kanalizace dešťová
 - vedení VO

- asfaltový povrch třísky
- stezka pro pěší a cyklisty

Tato dokumentace je podkladem pro provedení stavby.
Datum: 18. 07. 2008
Vydáno: 18. 07. 2008
Místo: Malá Strana, Praha 2

AZ CONSULT, spol. s r.o.
Číslo zakázky: 6006
Výrobek uvolněn k použití
Datum: 20.12.2007

AZ CONSULT	
spol. s r.o.	
Křídla 12, 400 01 Ústí nad Labem	
Tel.: 475 669 211, 475 669 223	
Fax: 475 669 216	
E-mail: info@azconsult.cz	
IČ: 252 200 700	
DIČ: CZ000000000	
Za vedoucího:	
Stupeň:	DSP
Č. sch.:	6006
Č. proj.:	1
Datum:	20.12.2007
Místo:	Č. p. 102
1:250	
Situace	

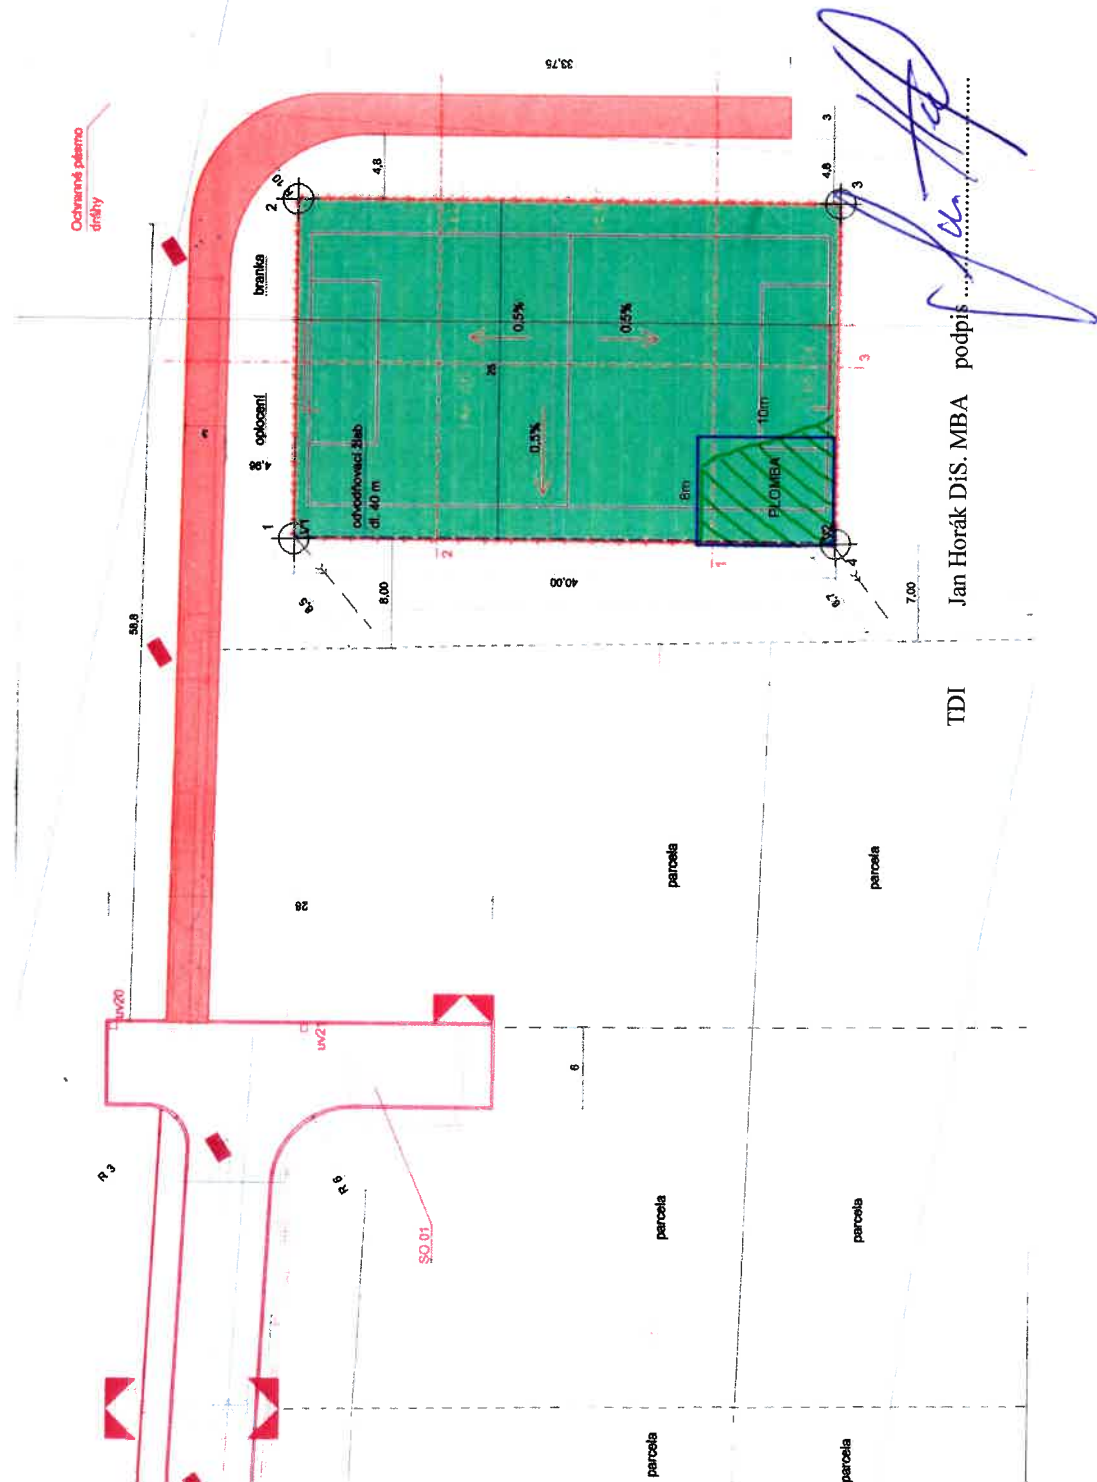

Jan Horák DiS. MBA podpis
TDI