




VED. PROJEKTANT M. Patočka		ODPOV. PROJEKTANT M. Patočka		KRESLIL M. Patočka		Miroslav PATOČKA Kornětská 9 678 01 BLANSKO IČO: 605 87 091 tel.: 516 417 531-2	
KRAJSKÝ ÚŘAD Jihomoravský		MĚSTSKÝ ÚŘAD Blansko		FORMAT 2 A4			
INVESTOR Město Blansko				DATUM V. 2016			
STAVBA		BLANSKO – Sportovní ostrov		STUPEŇ DSPS			
Stezka pro chodce a cyklisty				ZAK. ČÍSLO 15.11.04			
ÚSEK B				MĚŘITKO –			
OBSAH		CELKOVÁ SITUACE STAVBY		ČÍSLO VÝKRESU 1		ČÁST B	

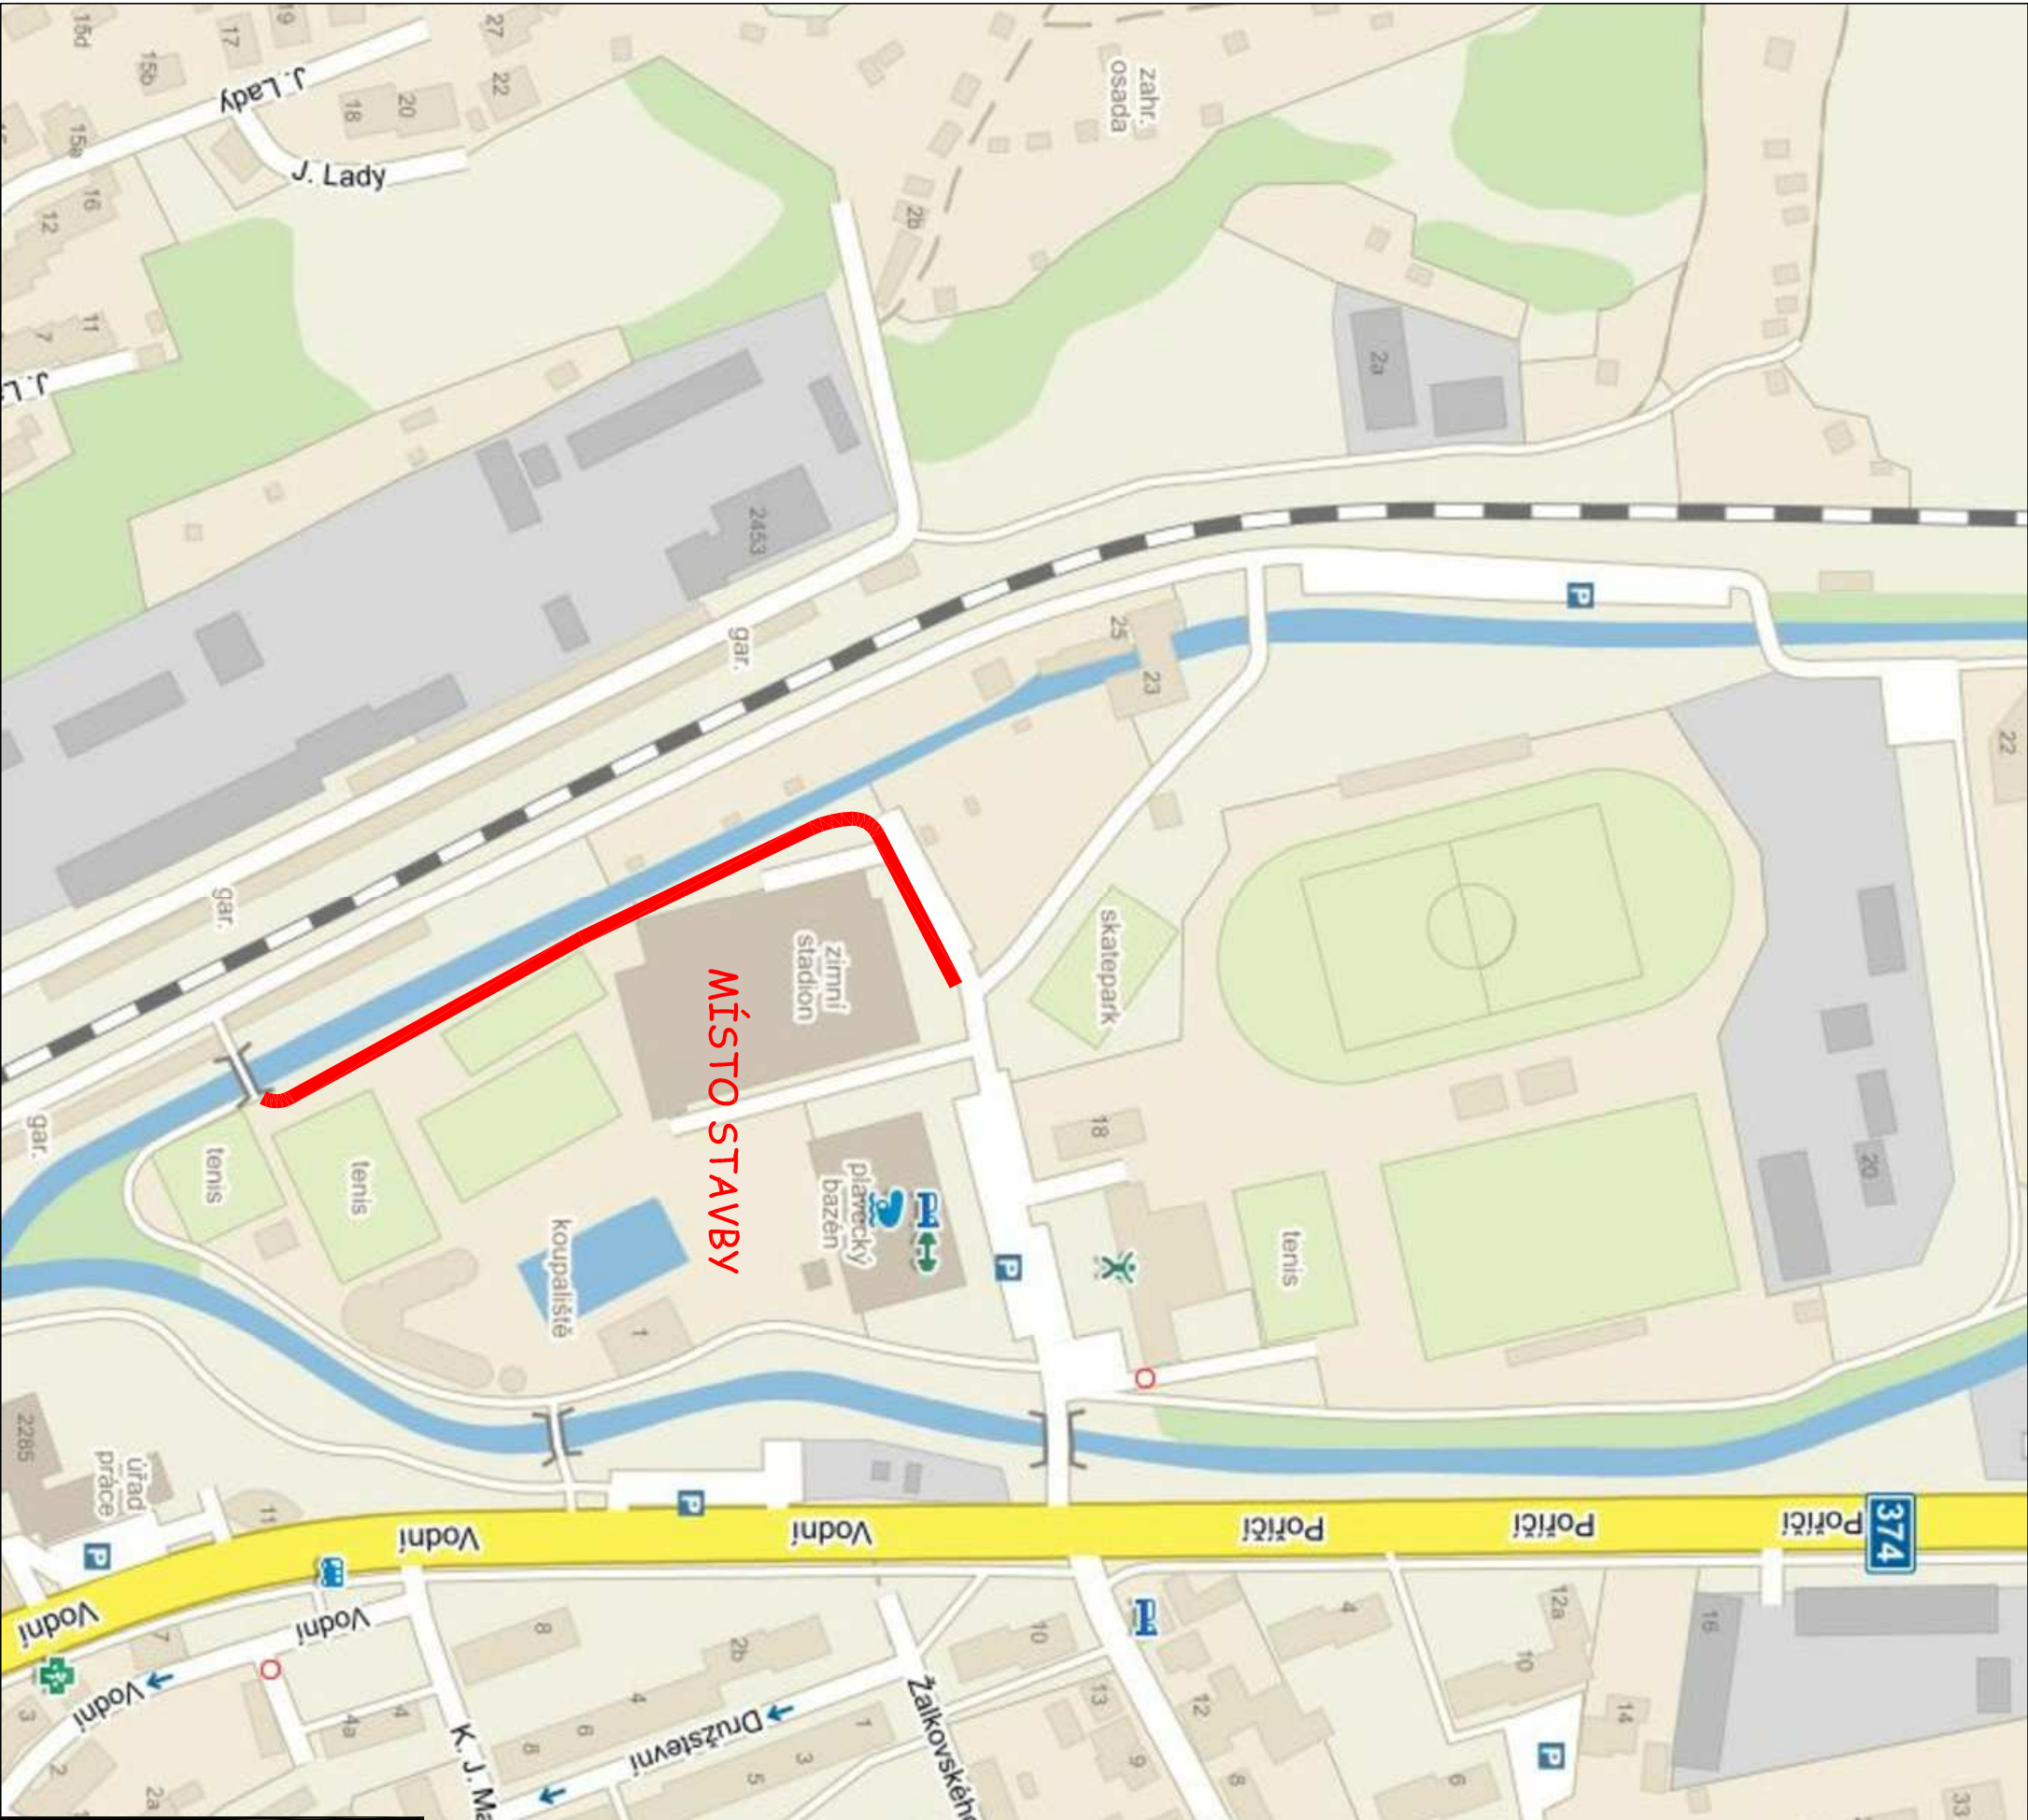