



VZOROVÝ ŘEZ STEZKOU PRO CHODCE A CYKLISTY

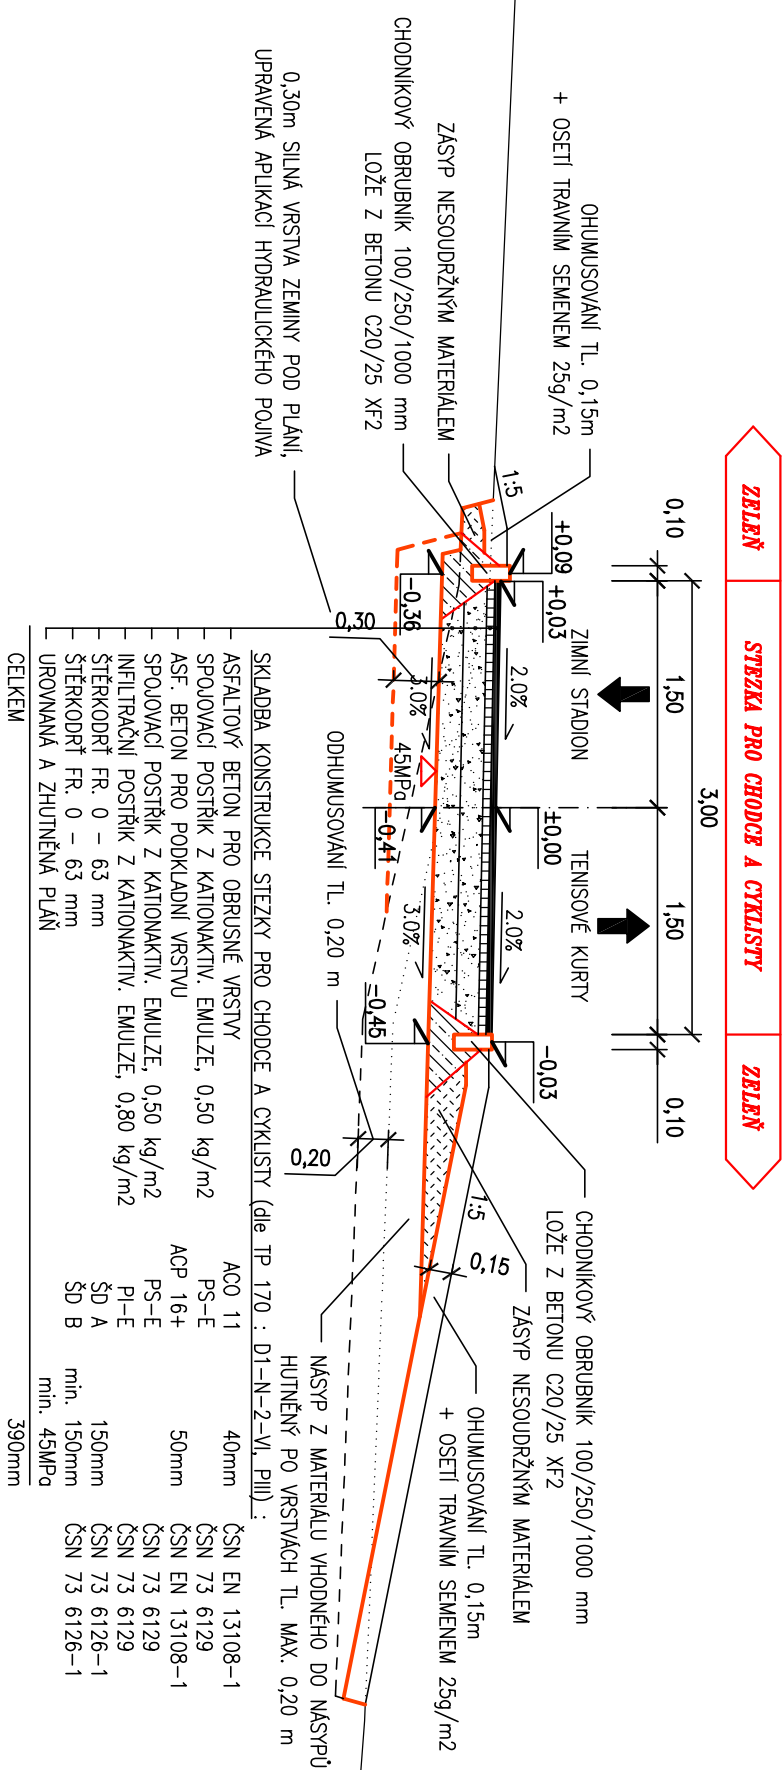

V případě nedostatečné únosnosti – úprava zeminy v aktiv. zóně vozovky aplikací hydradul. pojiva frézou v celk. tl. 300 mm. Píště zhutněno na $E_{d0.2}=45$ MPa, $E_{d0.2}/E_{d0.1} < 2$.

Míra zhutnění zemní pláně – 100% PS dle ČSN 72 1006, CBR > 15% dle ČSN 72 1006

VZOROVÝ ŘEZ STEZKOU PRO CHODCE A CYKLISTY - ÚSEK NA RAMPĚ

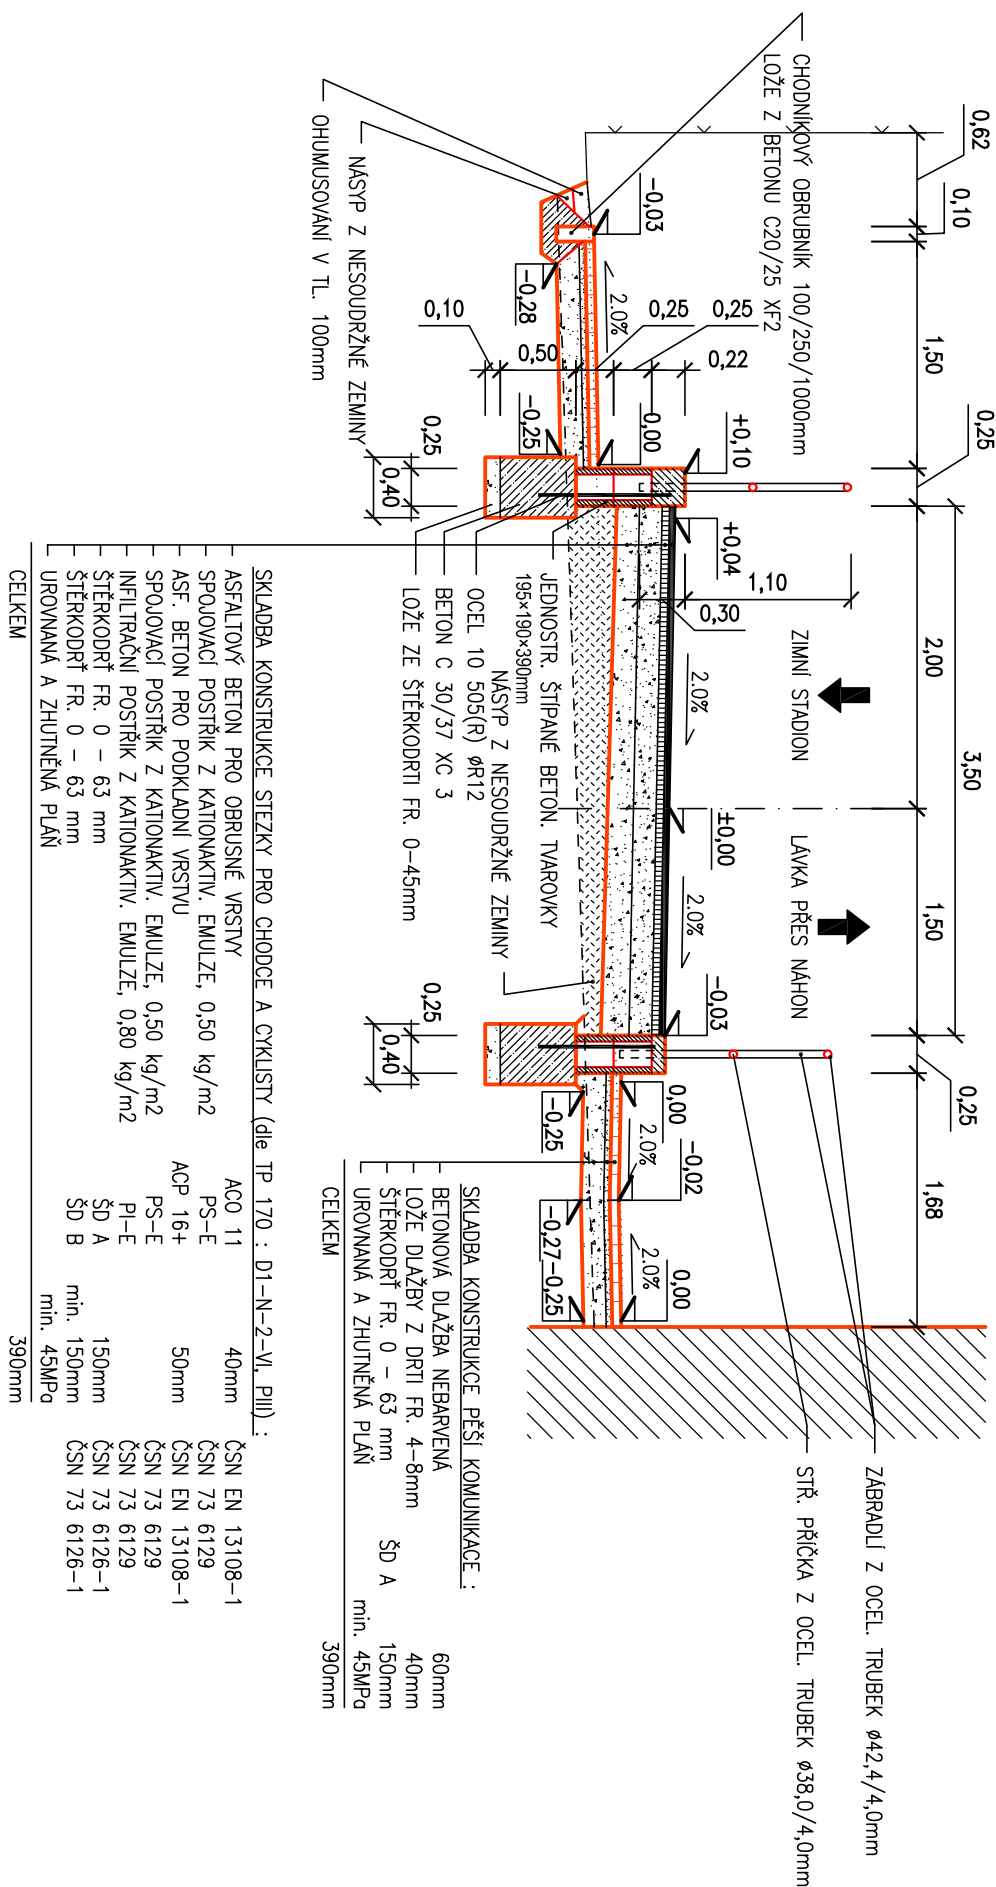

VED. PROJEKTANT M. Patočka	ODPOV. PROJEKTANT M. Patočka	KRESLIL M. Patočka	Miroslav Patočka Karmelitská 9 678 01 BLANSKO IČO: 606 87 091 tel.: 616 417 631-2
KRAJSKÝ ÚŘAD Jihomoravský MĚSTSKÝ ÚŘAD Blansko			
INVESTOR Město Blansko	FORMÁT 2 A4		
STAVBA BLANSKO – Sportovní ostrov	DATUM V. 2016		
Stezka pro chodce a cyklisty	STUPĚN DSPS		
ÚSEK B	ZAK. ČÍSLO 15.11.04		
	MĚŘÍTKO 1:50 (m)		
OBSAH VZOROVÉ PŘÍČNÉ ŘEZY	ČÍSLO VÝKRESU 1.2.4	ČÁST C	