



Pozn.: PRO DILATACI SE POUŽÍJE ELASTICKÝ, STLAČITELNÝ A OBJEMOVĚ STÁLÝ MATERIÁL (např. Hobra máčená v asfaltu, EPS70 apod.), jako ochrana proti mechanickému poškození se u hutnějších vrstev použije plech tl. min 0,7mm; přesah cca 20mm nad hutnější vrstvu.  
ABSENCE TEPLOTNÍ DILATACE POUŽÍJE U NESTMELENÝCH VRSTEV! V případě, že konstrukce přilehlých ploch neobsahuje stmelené vrstvy (např. podkladní betony, betony, KSC, vrstvy stmelené hydraulickými pojivy apod.) na celou výšku štěrbinového žlabu, je možné od dilatace upustit.

#### ŽLAB Ž1 - L=8,09 m

ŠTĚRBINOVÁ TROUBA PRERUŠOVANÁ, PROFIL T-1, ZATÍŽENÍ D400  
DVOUPRSTENCOVÝ STYK ODOLNÝ PROTI PRÚSAKU ROPNÝCH LÁTEK

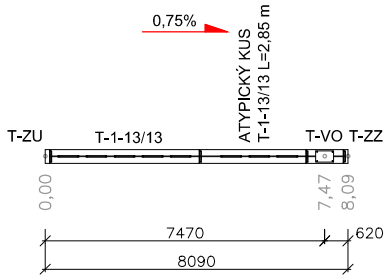


ŽLAB Ž1 - L=8,09 m - SCHÉMA PODÉLNÉHO SPÁDOVÁNÍ (profil T-1)  
RELATIVNÍ MĚŘÍTKO M 1:10,5

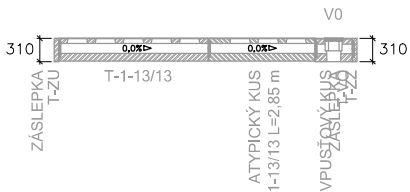


#### ŽLAB Ž2 - L=14,24 m


ŠTĚRBINOVÁ TROUBA PRERUŠOVANÁ, PROFIL T-1, ZATÍŽENÍ D400  
DVOUPRSTENCOVÝ STYK ODOLNÝ PROTI PRÚSAKU ROPNÝCH LÁTEK

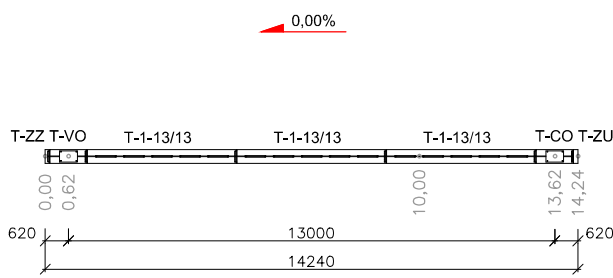


ŽLAB Ž2 - L=14,24 m - SCHÉMA PODÉLNÉHO SPÁDOVÁNÍ (profil T-1)  
RELATIVNÍ MĚŘÍTKO M 1:10,5

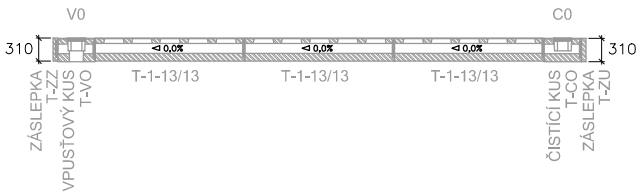


#### ZÁKLADNÍ SESTAVA POD VPUSŤOVÝM KUSEM - PROFIL T

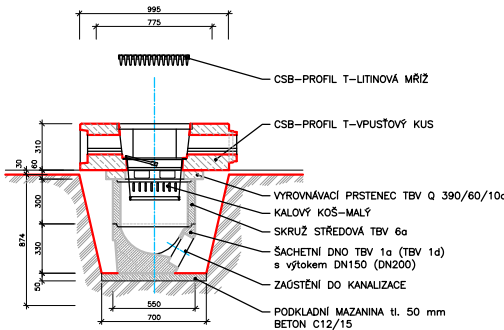


#### LEGENDA :

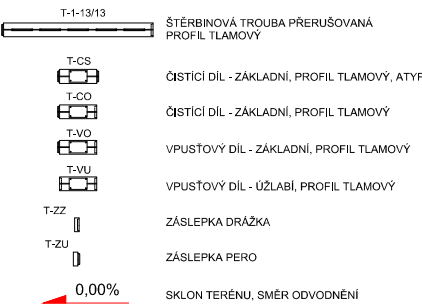

#### DETAIL 1 napojení asf. směsí na betonový odvodňovací žlab

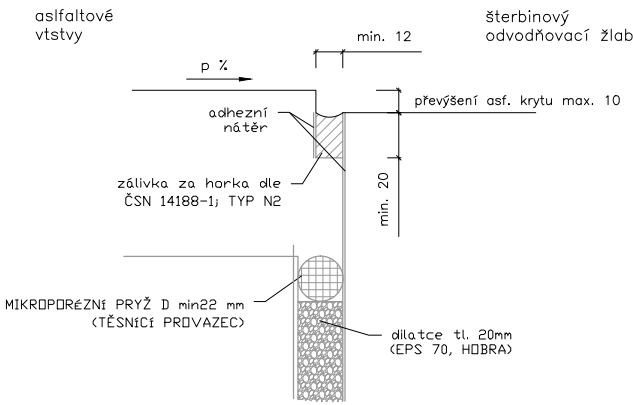

#### DETAIL 2 napojení cementob. krytu na betonový odvodňovací žlab

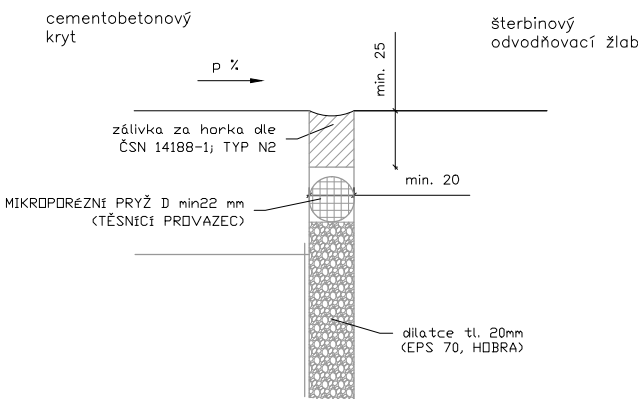

#### POZNÁMKY:

- UVAŽOVANÁ DILATACE MEZI PRVKY VE SKLADBĚ 5 mm

#### SOUŘADNICOVÝ SYSTÉM S-JTSK, VÝŠKOVÝ SYSTÉM-BALT PO VYROVNÁNÍ.

REVIZE Č.	DATUM	POPIS

ZODP. PROJEKTANT		VYPRACOVAL		KRESLIL		Ing.arch.Vladimír Volman architektonický atelier Komenského 29/11 418 01 Bílina - město 607 858 825 e-mail : volman@volny.cz					
ING. ARCH. V. VOLMAN		ING. J. HRABÁK		ING. J. HRABÁK							
STAVEBNÍK: MĚSTO TŘEBENICE, PAŘÍKOVŮ NÁMĚSTÍ Č.P. 1, 411 13 TŘEBENICE IČ 00264521											
KRAJ: ÚSTECKÝ			OBEC: TŘEBENICE				ZAK. Č.:		3820519		
AKCE:  MULTIFUNKČNÍ OBJEKT MĚSTA TŘEBENICE							ARCH. Č.:				
							FORMÁT:		3 A4	KOPIE:	
							DATUM:		01/2021		
							STUPEŇ:		DPS		
							MĚŘÍTKO:		Různé		
OBJEKT: SO-DD KOMUNIKACE A PARKOVIŠTĚ							VÝKRES Č.:			DD.07	
ČÁST:							REVIZE Č.:			000	
VÝKRES: ŠTĚRBINA											