



STOKA A

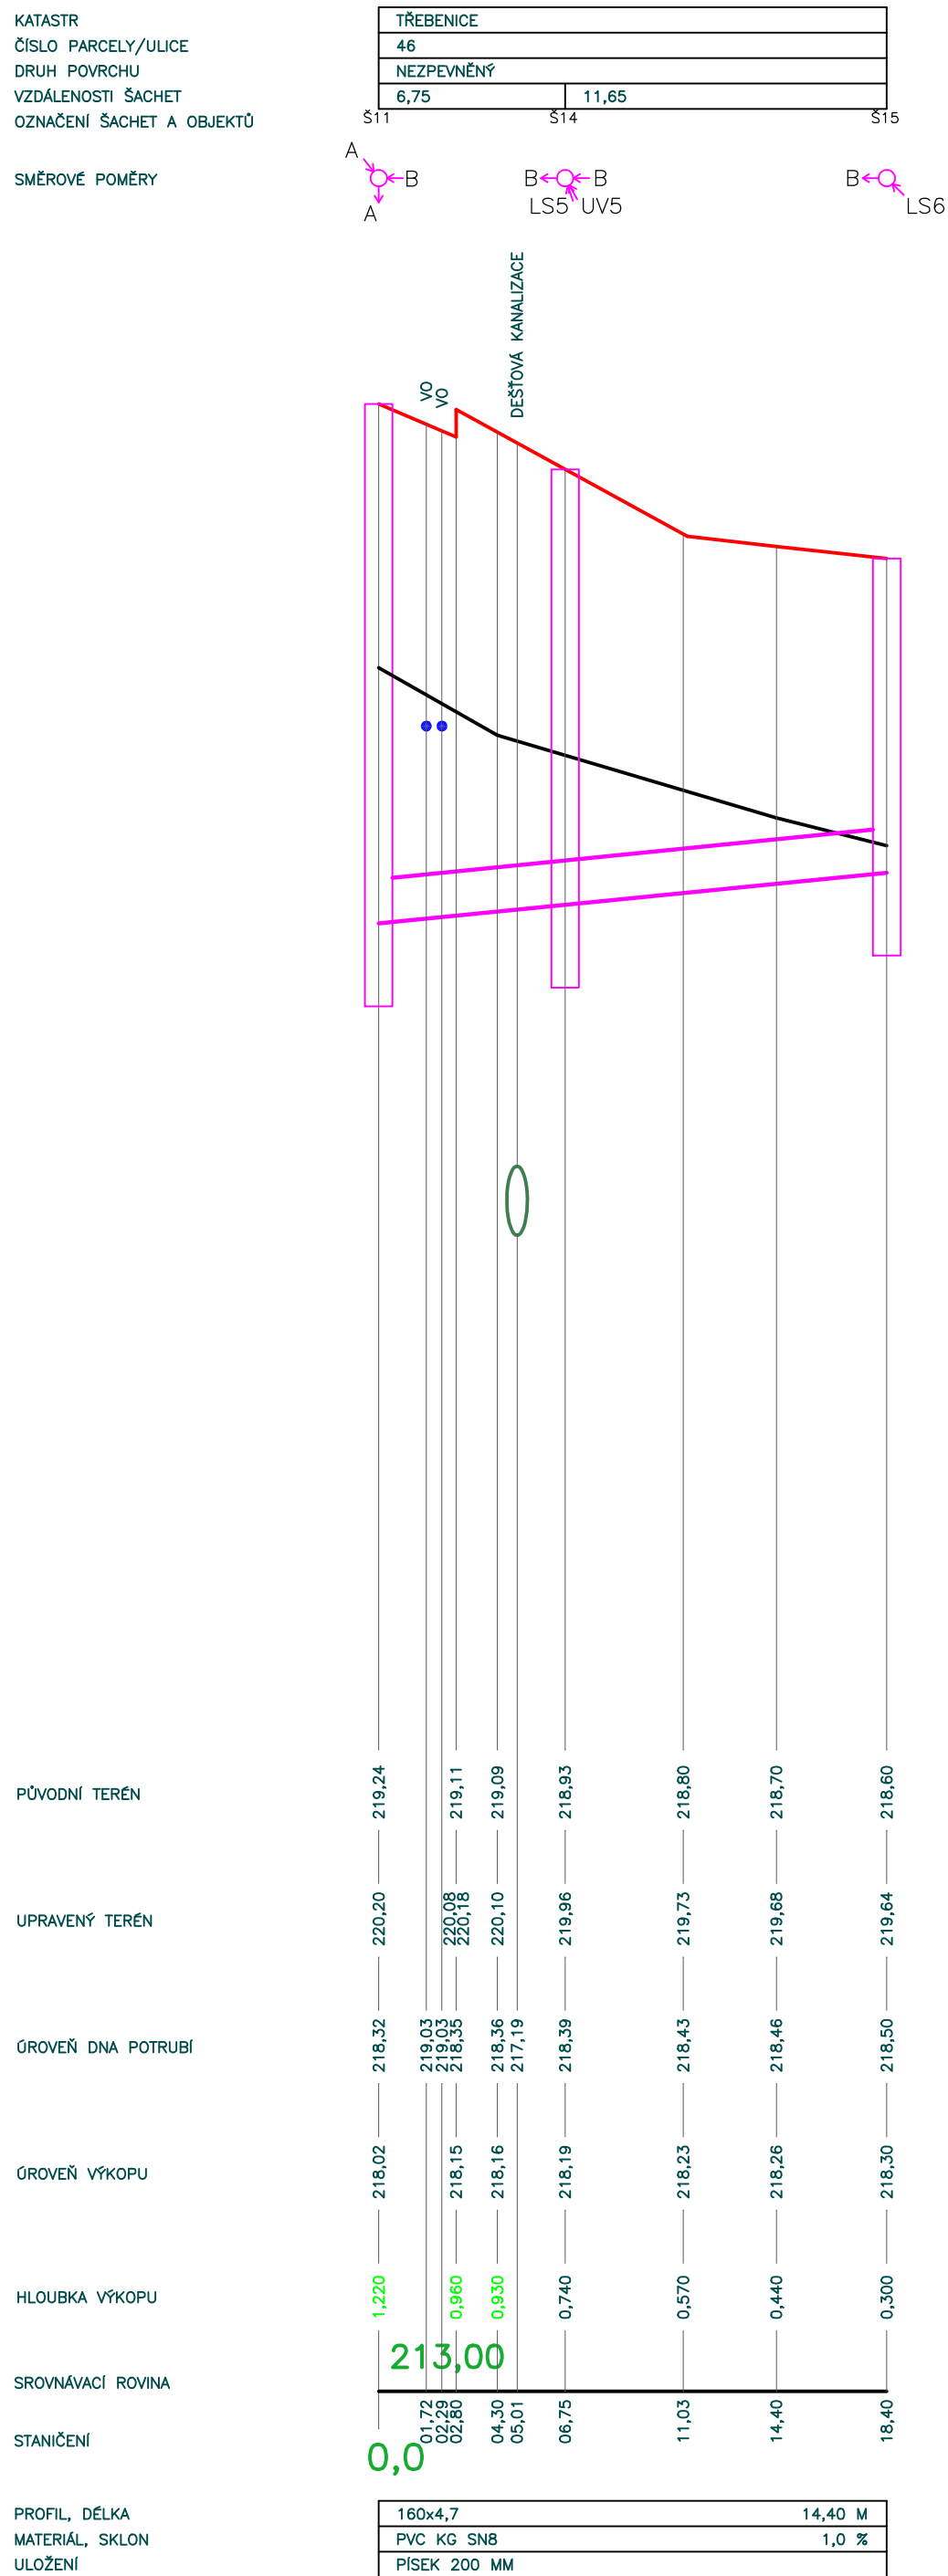

STOKA B

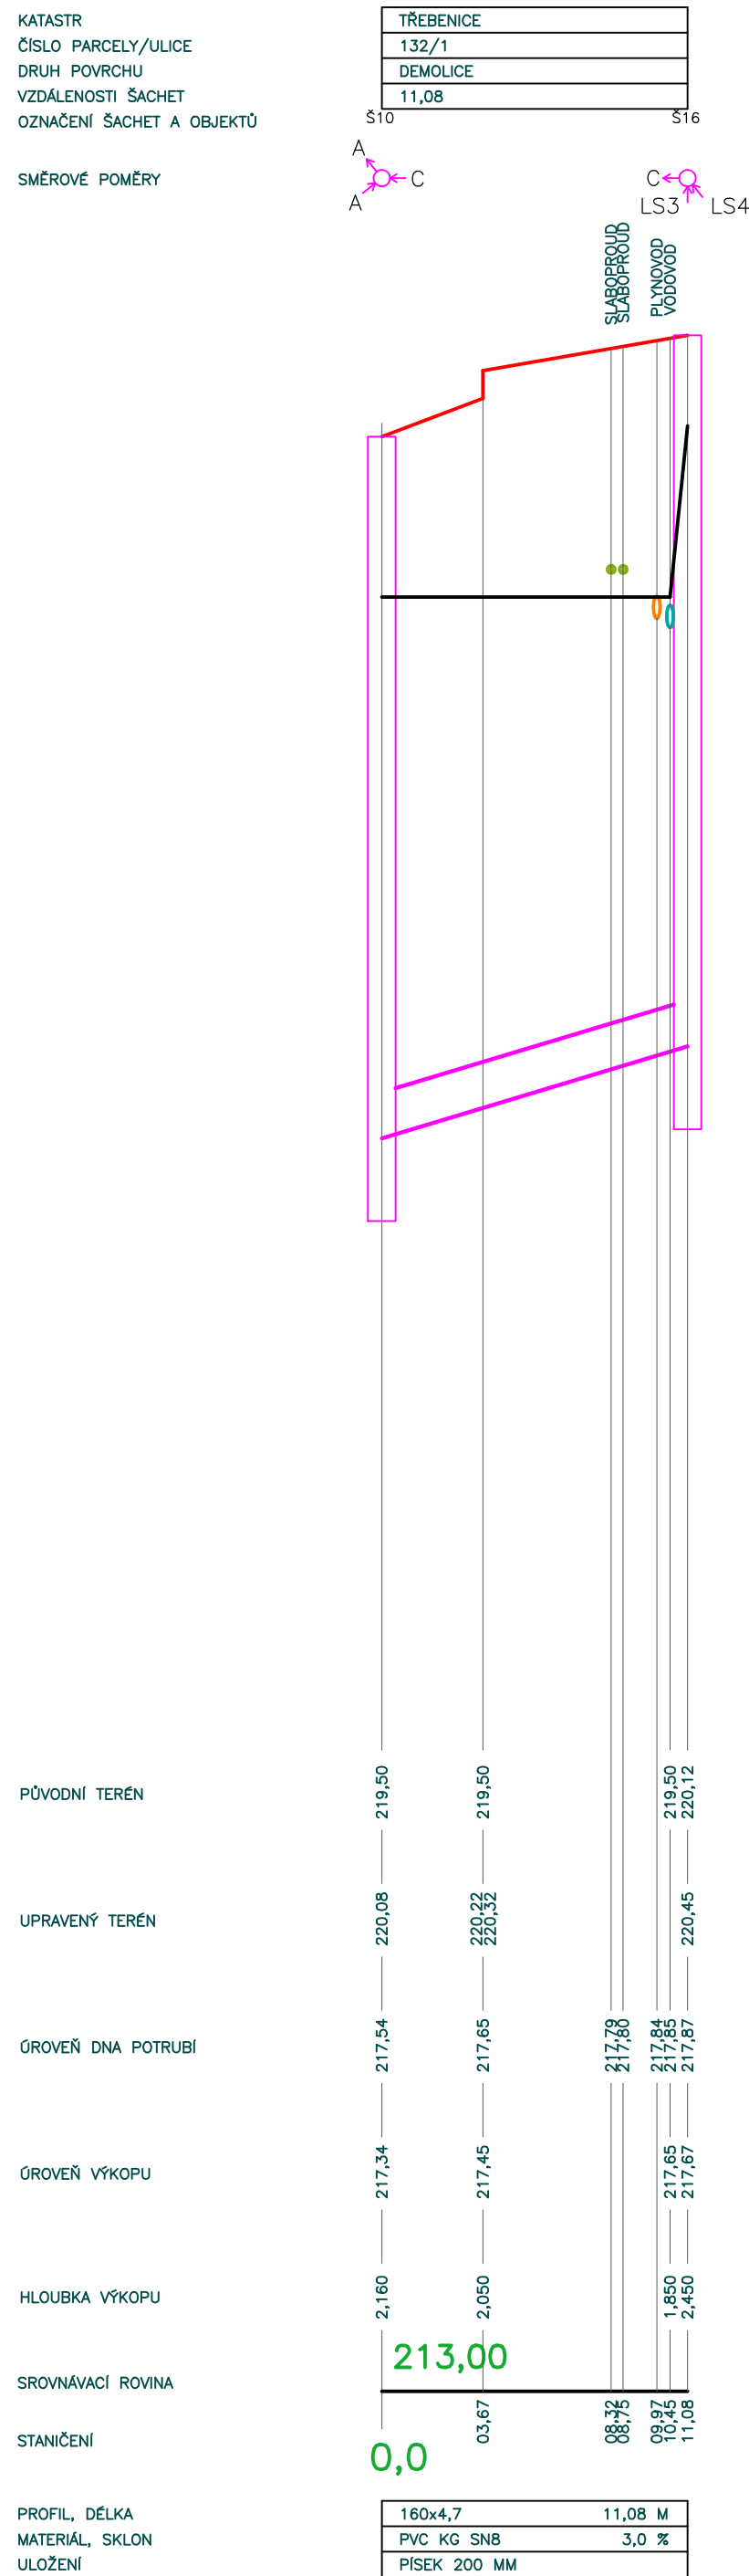

STOKA C

REVIZE Č.	DATUM	POPIS

ZODP. PROJEKTANT	VYPRACOVAL	KRESLIL
ING. ARCH. V. VOLMAN	ING. L. HOVORKA	ING. L. HOVORKA
STAVEBNÍK: MĚSTO TŘEBENICE, PÁŘÍKOVŮ NÁMĚSTÍ Č.P. 1, 411 13 TŘEBENICE		
IČ 00264521		
KRAJ: ÚSTECKÝ	OBEC: TŘEBENICE	ZAK. Č.: 3820519
AKCE:		ARCH. Č.:
MULTIFUNKČNÍ OBJEKT MĚSTA TŘEBENICE		FORMÁT: 8 A4
		DATUM: 12/2020
		STUPEŇ: DPS
		MĚŘÍTKO: 1 : 250/25
OBJEKT: SO-H INŽENÝRSKÉ SÍTĚ A VYBAVENÍ		VÝKRES Č.: DH.1.2.04
ČÁST: DH.1.2 DEŠŤOVÁ KANALIZACE		REVIZE Č.: 000
VÝKRES: PODÉLNÉ ŘEZY 1		