

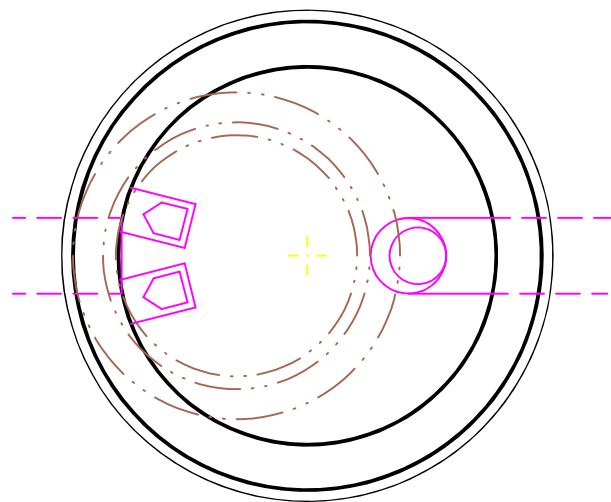
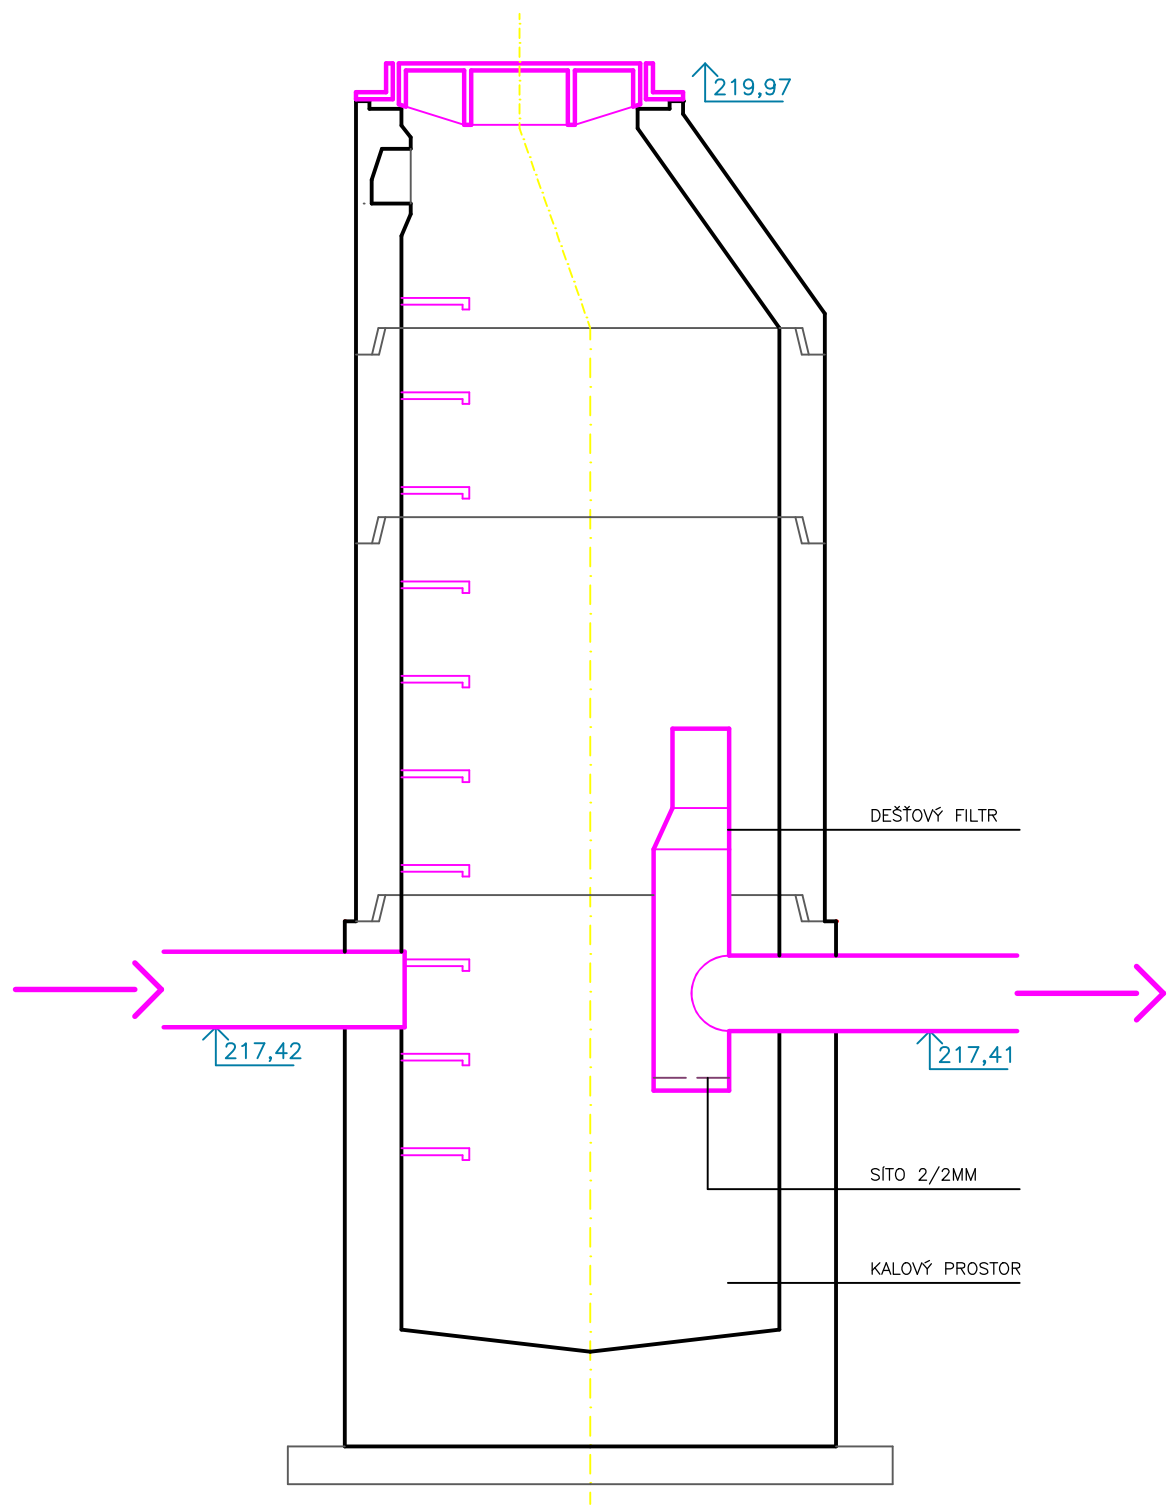


KANALIZAČNÍ ŠACHTA Š2
S DEŠŤOVÝM FILTREM

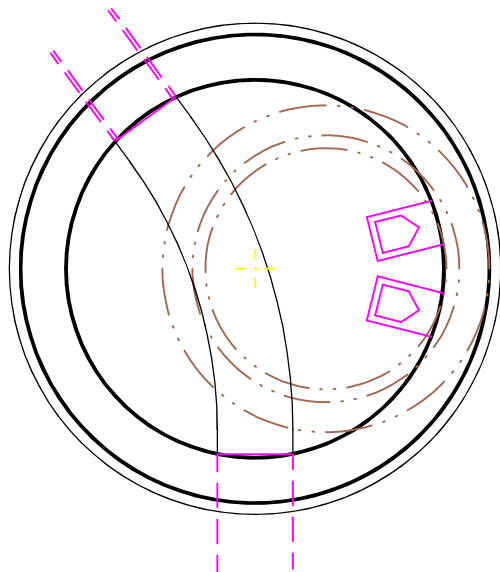

KANALIZAČNÍ ŠACHTA SPOJNÁ/LOMOVÁ

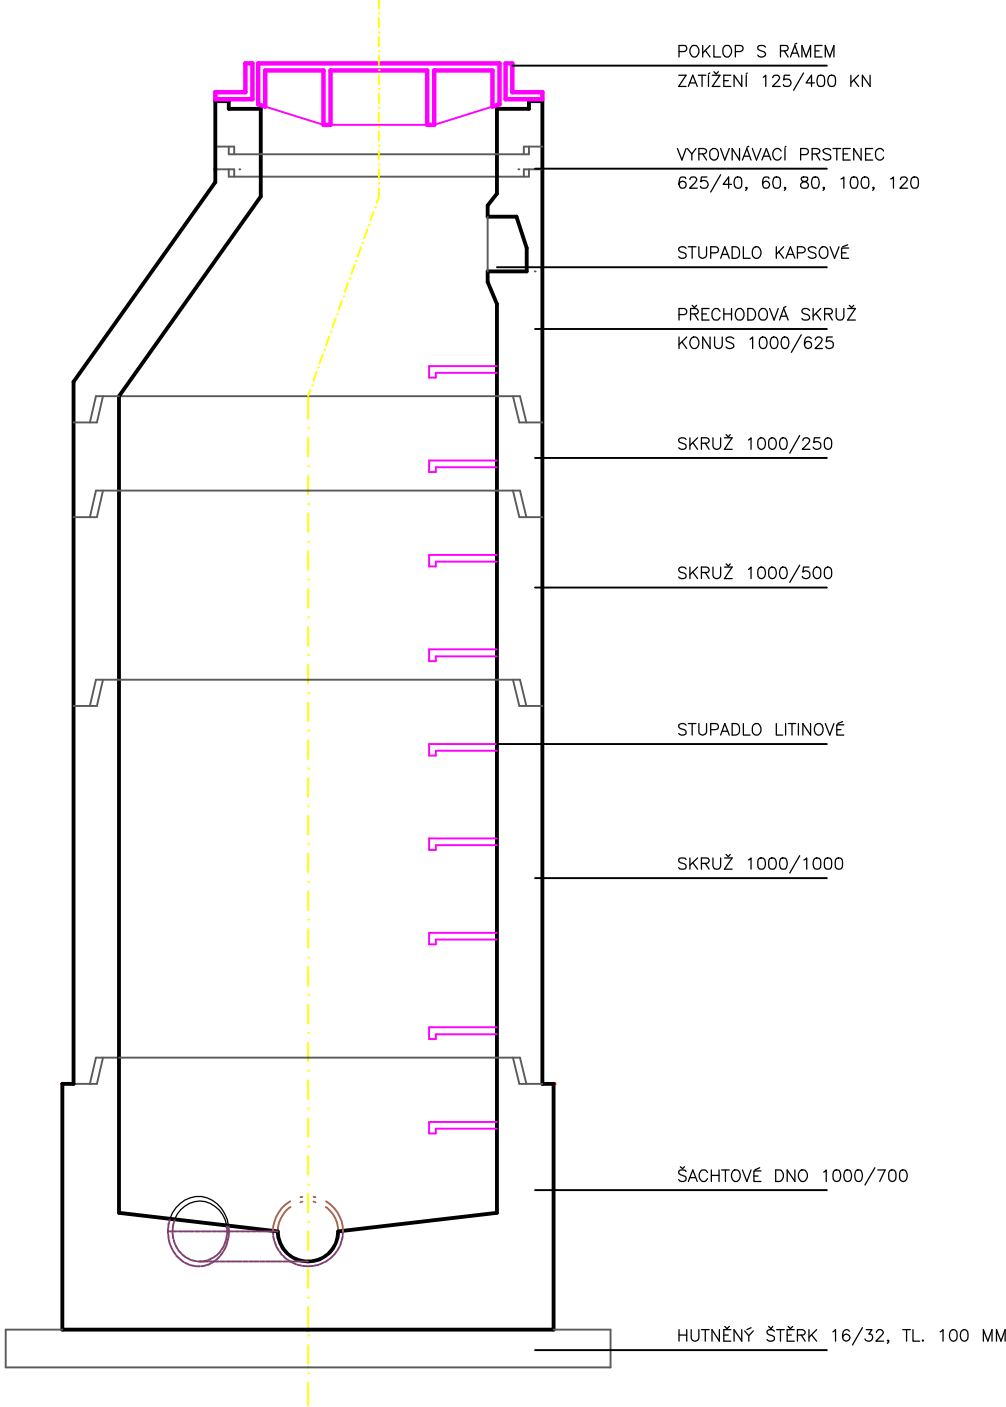

SESTAVY KANALIZAČNÍCH ŠACHT

ŠACHTA	HLOUBKA (M)	SESTAVA												KANALIZACE						
		DNO		SKRUŽ		KONUS	PRSTENEC					POKLOP		POTRUBÍ				OSTATNÍ		
														NÁTOK 1	NÁTOK 2	VÝTOK	ÚHEL	ULIČNÍ VPUST	STŘEŠ. SVOD	FILTR
		1000/ 700	1000/ 1000	1000/ 500	1000/ 250	1000/ 625	624/ 40	624/ 60	624/ 80	624/ 100	624/ 120	125KN	400KN							
Š1	2,95	1	1	1	–	1	–	–	–	1	1	1	–	DN250	–	DN250	105°	–	–	–
Š2	2,55	1	1	–	1	1	–	1	–	–	–	1	–	DN250	–	DN250	180°	–	–	1
Š3	2,26	1	1	–	–	1	1	–	–	–	–	–	1	DN250	DN160	DN250	180° 120°	–	–	–
Š4	2,10	1	–	1	1	1	–	–	–	1	–	1	–	DN200	DN200	DN200	180° 90°	–	–	–
Š5	1,30	1	–	–	–	1	–	1	–	–	–	–	1	–	–	DN200	–	2	–	–
Š6	2,02	1	–	1	1	1	1	–	–	–	–	1	–	DN160	–	DN160	150°	–	–	–
Š7	1,79	1	–	1	–	1	1	–	–	–	–	1	–	–	–	DN160	–	–	1	–
Š8	2,11	1	–	1	1	1	–	–	–	–	1	1	–	DN200	–	DN200	158°	–	–	–
Š9	1,69	1	–	–	1	1	–	–	–	2	–	–	1	–	–	DN200	–	1	–	–
Š10	2,54	1	1	–	1	1	1	–	–	–	–	–	1	DN200	DN160	DN250	90° 128°	–	–	–
Š11	1,88	1	–	1	–	1	–	1	1	–	–	–	1	DN160	DN160	DN200	141° 90°	–	–	–
Š12	1,82	1	–	1	–	1	–	–	1	–	–	1	–	DN160	–	DN160	129°	–	1	–
Š13	1,55	1	–	–	1	1	–	1	–	–	–	1	–	–	–	DN160	–	–	1	–
Š14	1,58	1	–	–	1	1	–	–	1	–	–	1	–	DN160	–	DN160	180°	1	1	–
Š15	1,14	1	–	–	–	1	–	–	–	–	–	1	–	–	–	DN160	–	–	1	–
Š16	2,58	1	1	–	1	1	–	–	1	–	–	1	–	–	–	DN160	–	–	2	–

REVIZE Č.	DATUM	POPIS

ZODP. PROJEKTANT		VYPRACOVAL		KRESLIL		Ing.arch.Vladimír Volman architektonický atelier Komenského 29/11 418 01 Bílina - město 607 858 825 e-mail : volman@volny.cz		
ING. ARCH. V. VOLMAN		ING. L. HOVORKA		ING. L. HOVORKA				
STAVEBNÍK: MESTO TŘEBENICE, PAŘIKOVO NÁMĚSTÍ Č.P. 1, 411 13 TŘEBENICE IČ 00264521								
KRAJ: ÚSTECKÝ		OBEC: TŘEBENICE				ZAK. Č.: 3820519		
AKCE: MULTIFUNKČNÍ OBJEKT MĚSTA TŘEBENICE						ARCH. Č.:		
						FORMÁT: 6 A4		KOPIE:
						DATUM: 12/2020		
						STUPEŇ: DPS		
						MĚŘÍTKO: 1 : 20		
OBJEKT: SO–H INŽENÝRSKÉ SÍTĚ A VYBAVENÍ						VÝKRES Č.: DH.1.2.08		
ČÁST: DH.1.2 DEŠŤOVÁ KANALIZACE						REVIZE Č.: 000		
VÝKRES: KANALIZAČNÍ ŠACHTY								