


R-pilíř

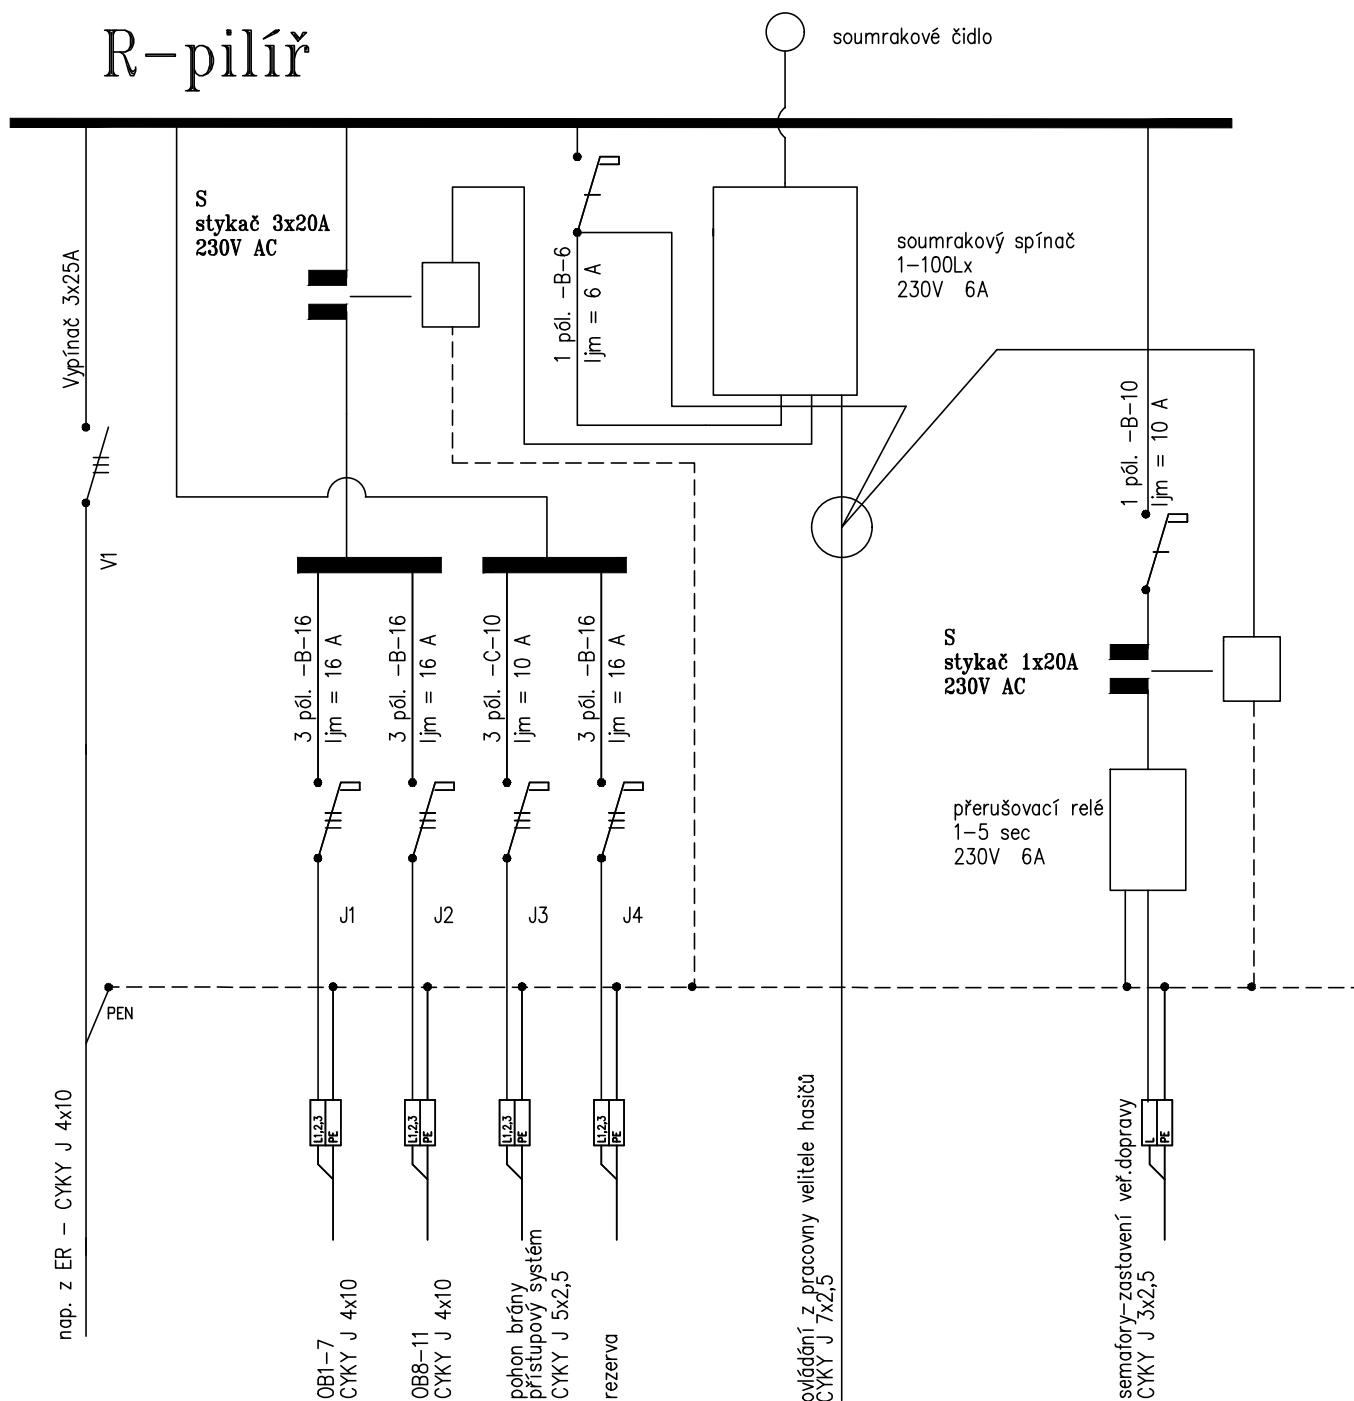

ZODP. PROJEKTANT	VYPRACOVAL	KRESLIL	Ing.arch.Vladimír Volman architektonický atelier Komenského 29/11 418 01 Bílina - město 607 858 825 e-mail : volman@volny.cz		
MIROSLAV FOKT	ING. RADEK FOKT	ING. RADEK FOKT			
STAVEBNÍK: MĚSTO TŘEBENICE, PAŘÍKOV NÁMĚSTÍ Č.P. 1, 411 13 TŘEBENICE IČ 00264521					
KRAJ: ÚSTECKÝ		OBEC: TŘEBENICE	ZAK. Č.:	9045-04-2020-věž	
VĚŽ – areál MŠ+multif.objekt TŘEBENICE			ARCH. Č.:	9045-04-2020	
			FORMÁT:	2 A4	KOPIE:
			DATUM:	01/2021	
			STUPEŇ:	DPS	
			MĚŘÍTKO:	- - -	
OBJEKT: VENKOVNÍ ROZVODY		VÝKRES Č.: 06			
ČÁST: DH.1.4.e.		REVIZE Č.: 000			
VÝKRES: Rozvodnice vjezdové brány R					