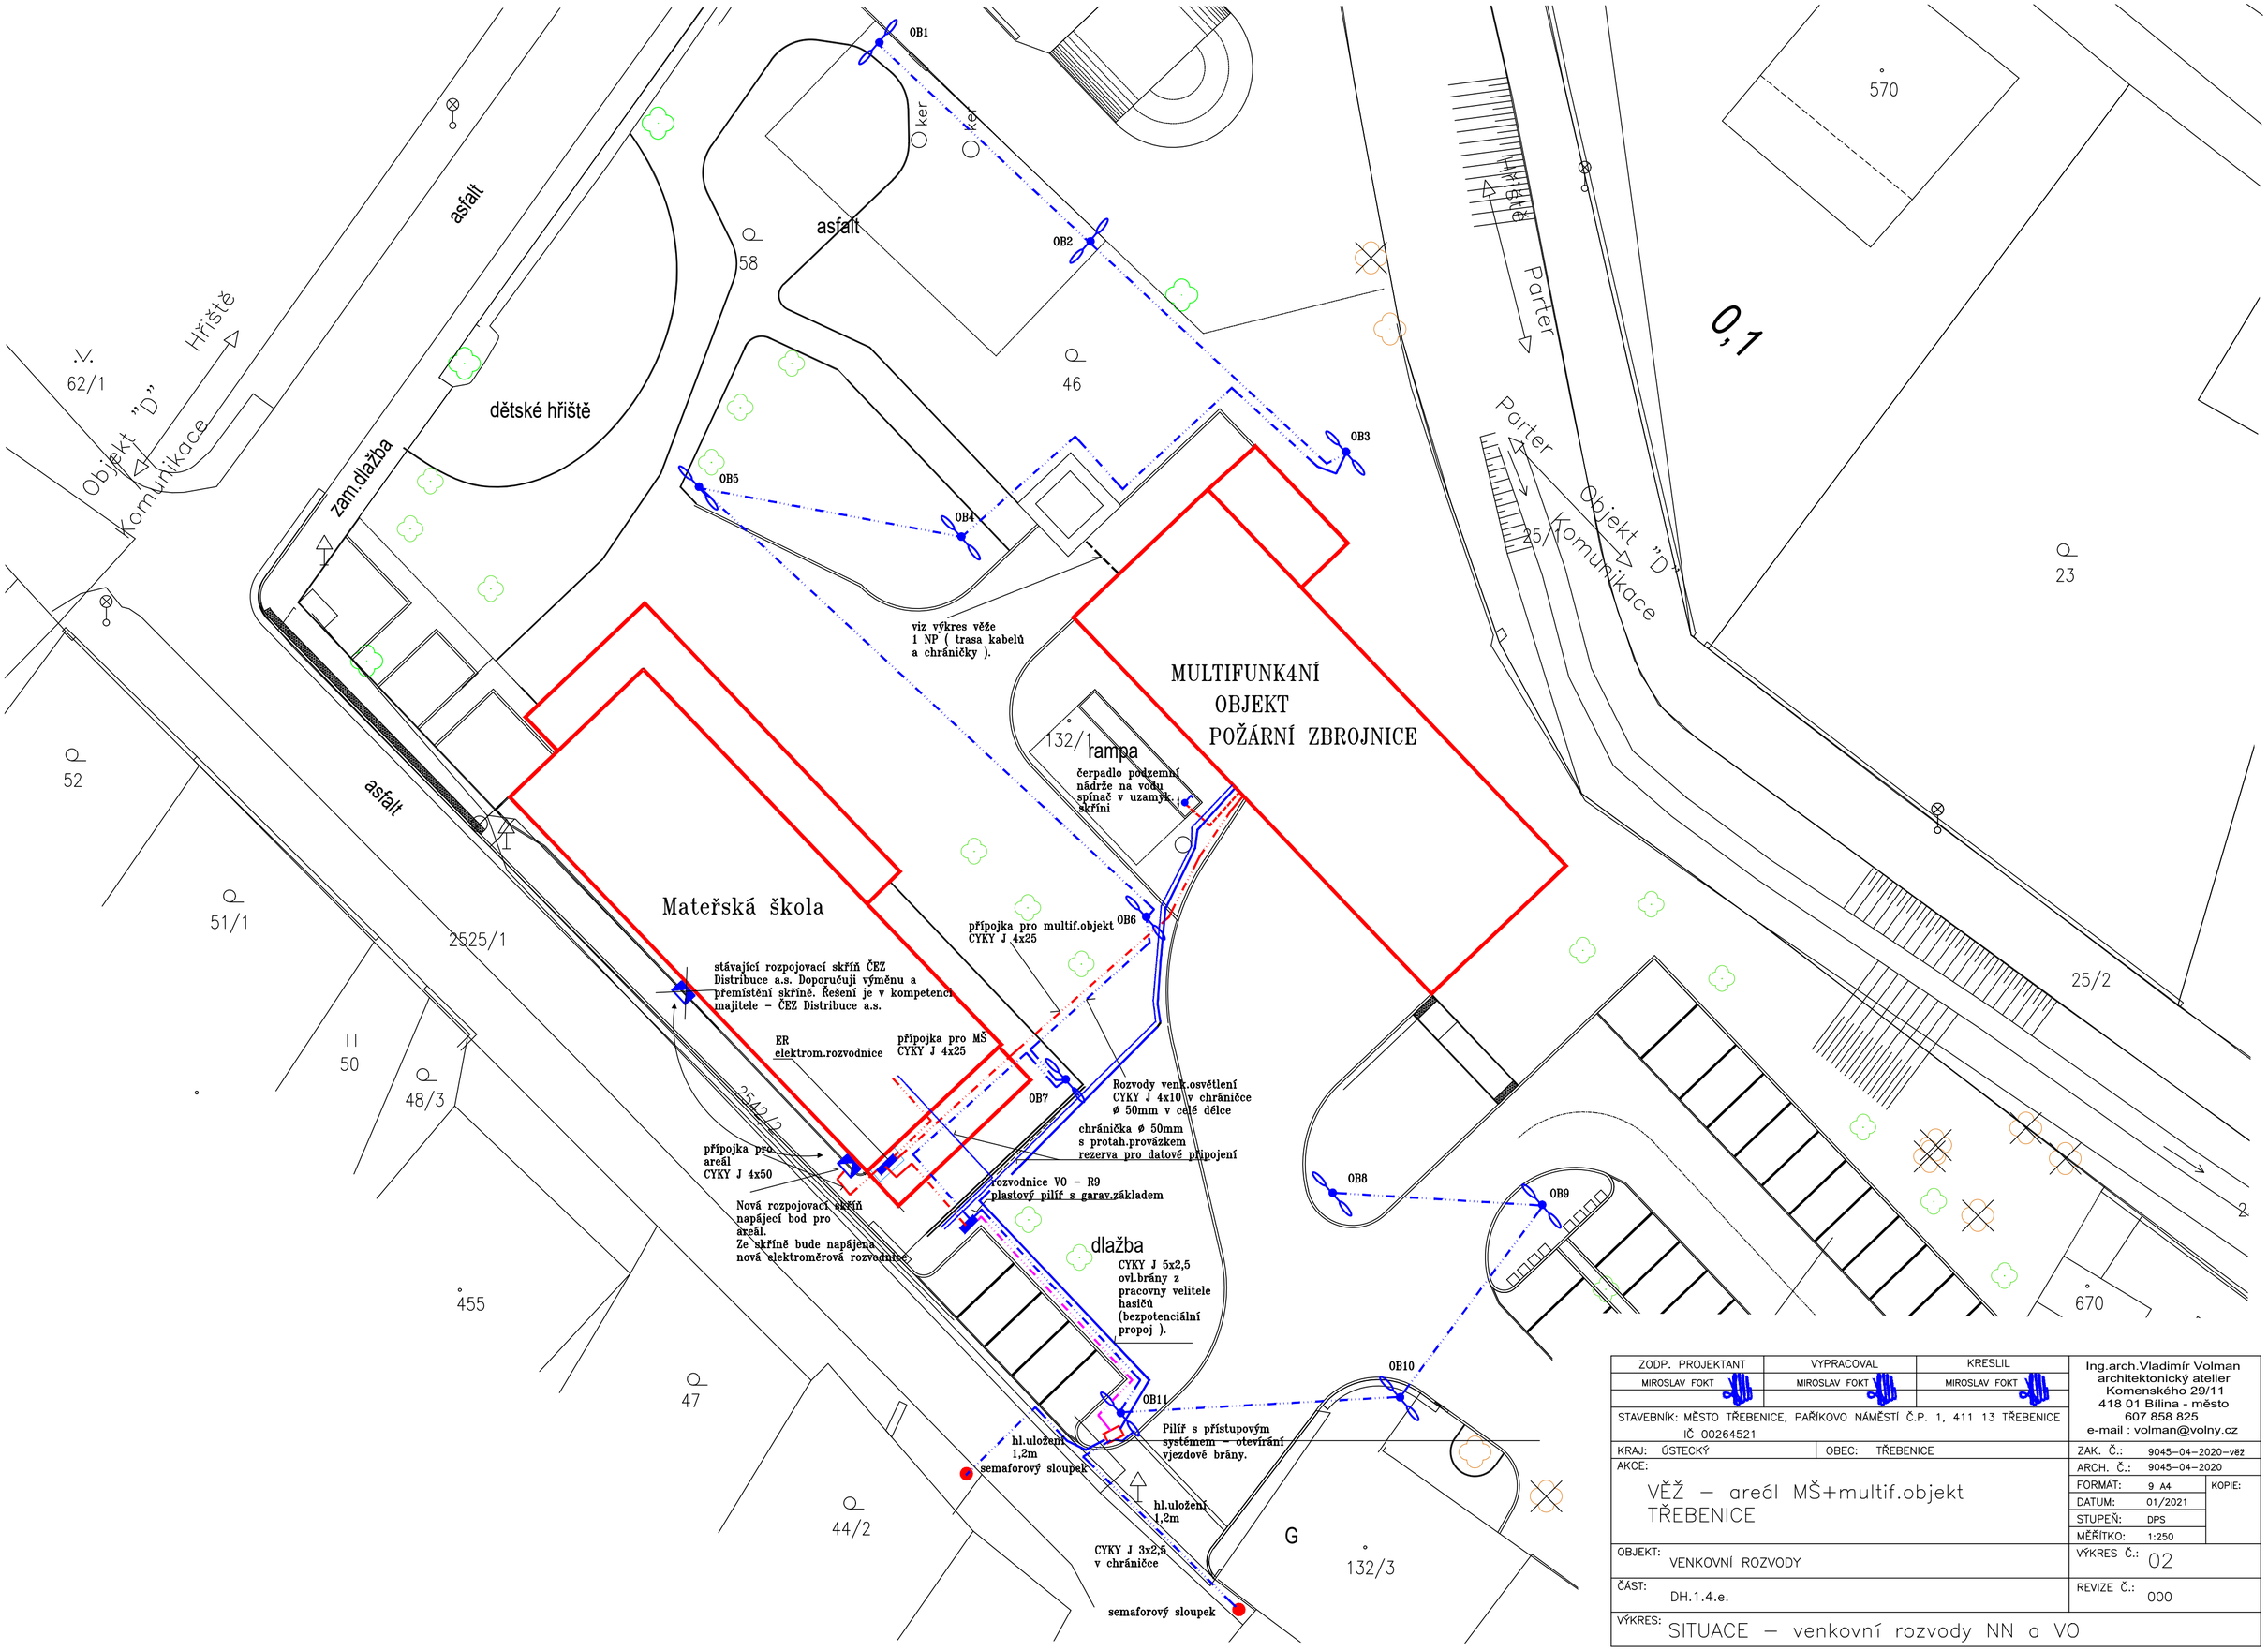

ZODP. PROJEKTANT	VYPRACOVAL	KRESLIL	Ing.arch.Vladimír Volman architektonický atelier Komenského 29/11 418 01 Bílina - město 607 858 825 e-mail : volman@volny.cz
MIROSLAV FOKT	MIROSLAV FOKT	MIROSLAV FOKT	
STAVEBNÍK: MĚSTO TŘEBENICE, PAŘÍKOVO NÁMĚSTÍ Č.P. 1, 411 13 TŘEBENICE IČ 00264521			
KRAJ: ÚSTECKÝ	OBEC: TŘEBENICE	ZAK. Č.: 9045–04–2020–věž	
AKCE: VĚŽ – areál MŠ+multif.objekt TŘEBENICE		ARCH. Č.: 9045–04–2020	
		FORMÁT: 9 A4	KOPIE:
		DATUM: 01/2021	
		STUPEŇ: DPS	
		MĚŘÍTKO: 1:250	
OBJEKT: VENKOVNÍ ROZVODY		VÝKRES Č.: 02	
ČÁST: DH.1.4.e.		REVIZE Č.: 000	
VÝKRES: SITUACE – venkovní rozvody NN a VO			