




⊗ SPODNÍ KOTVENÍ 1 : 10
3 KS, TL. 10 MM

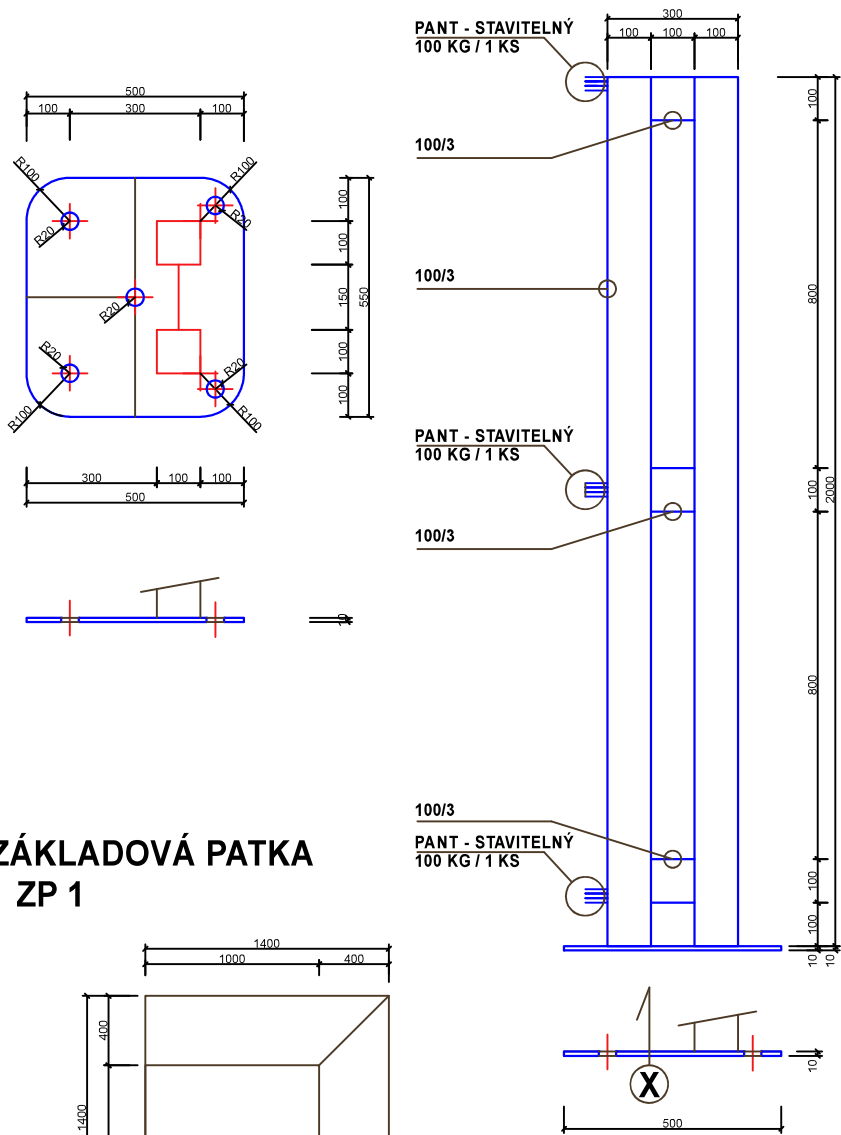

ⓑ ⓐ SLOUPEK
POHLED BOČNÍ
JAKL 100X100-3

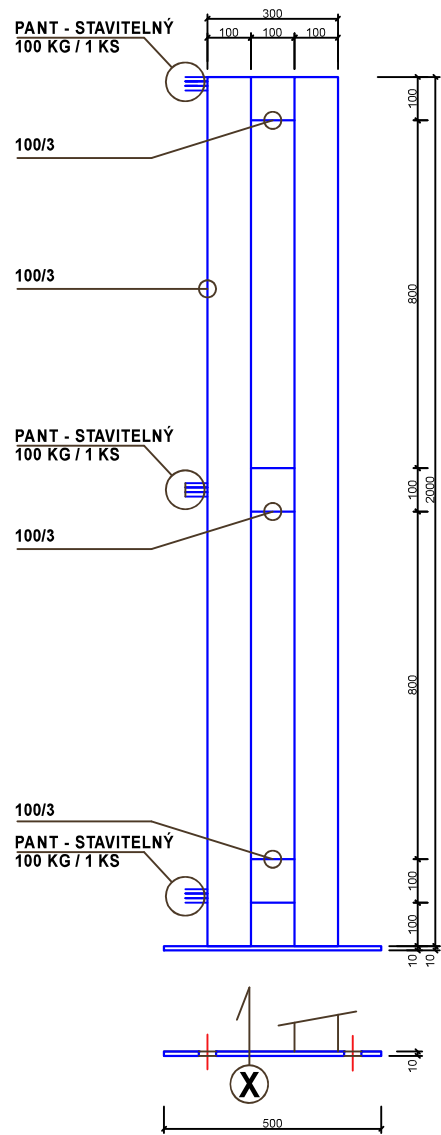


POHLED ČELNÍ SESTAVA

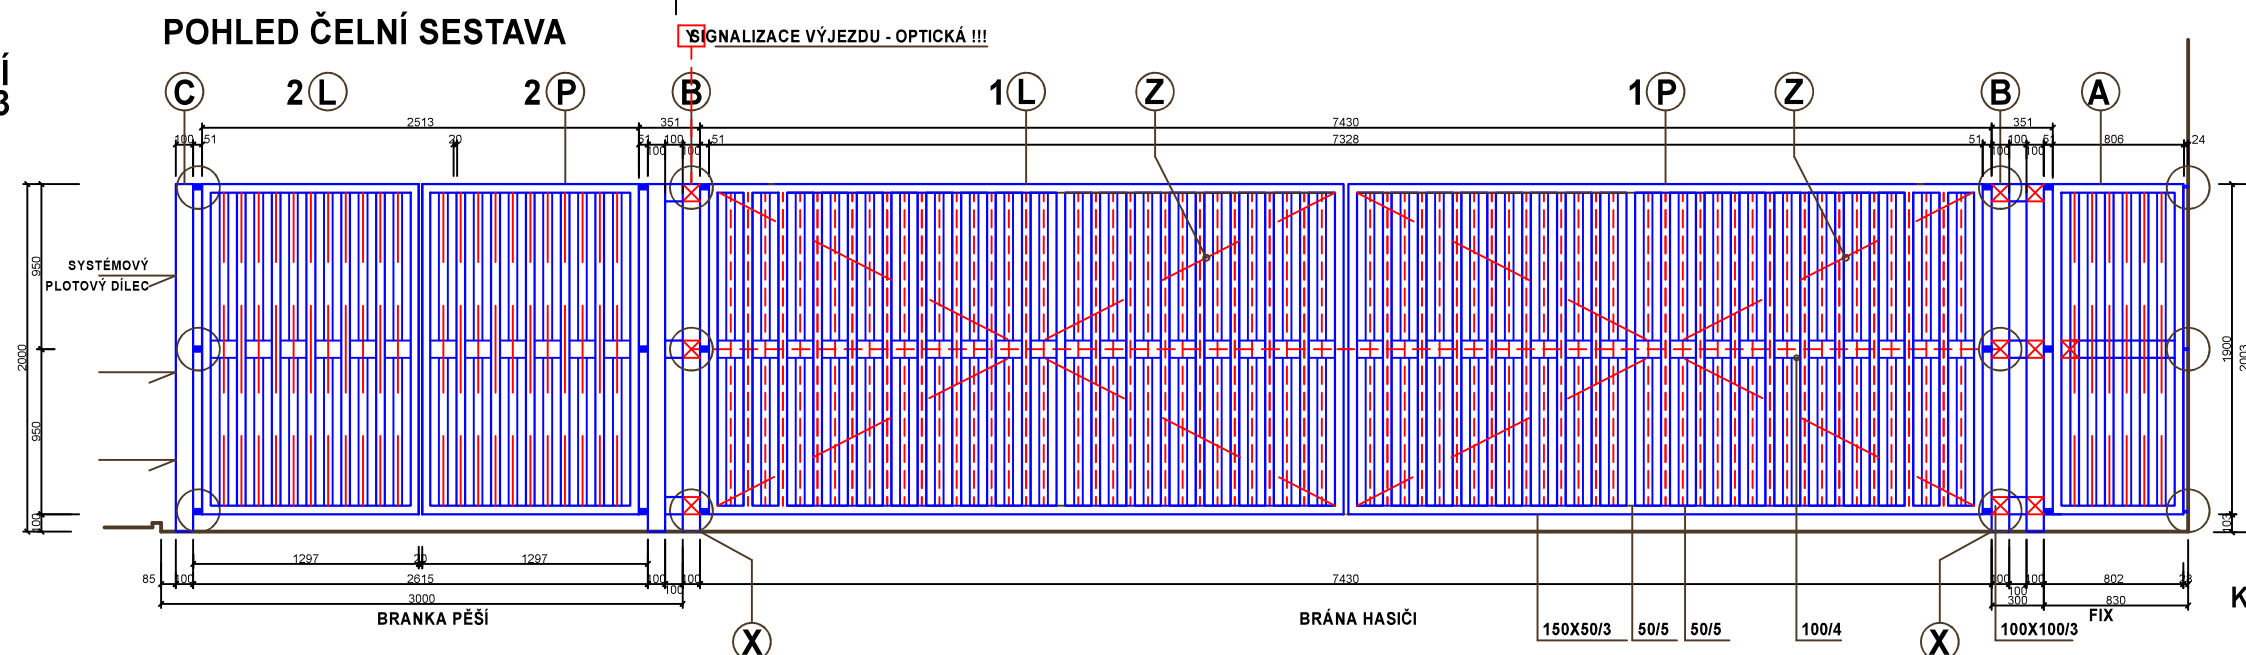

Z 8 KONSTRUKCE ZÁBRADLÍ, MIN. V. 1200 MM

01
PLOTOVÝ DÍLEC 2900x1350 3 ks

SIGNALIZACE VÝJEZDU - OPTICKÁ !!!

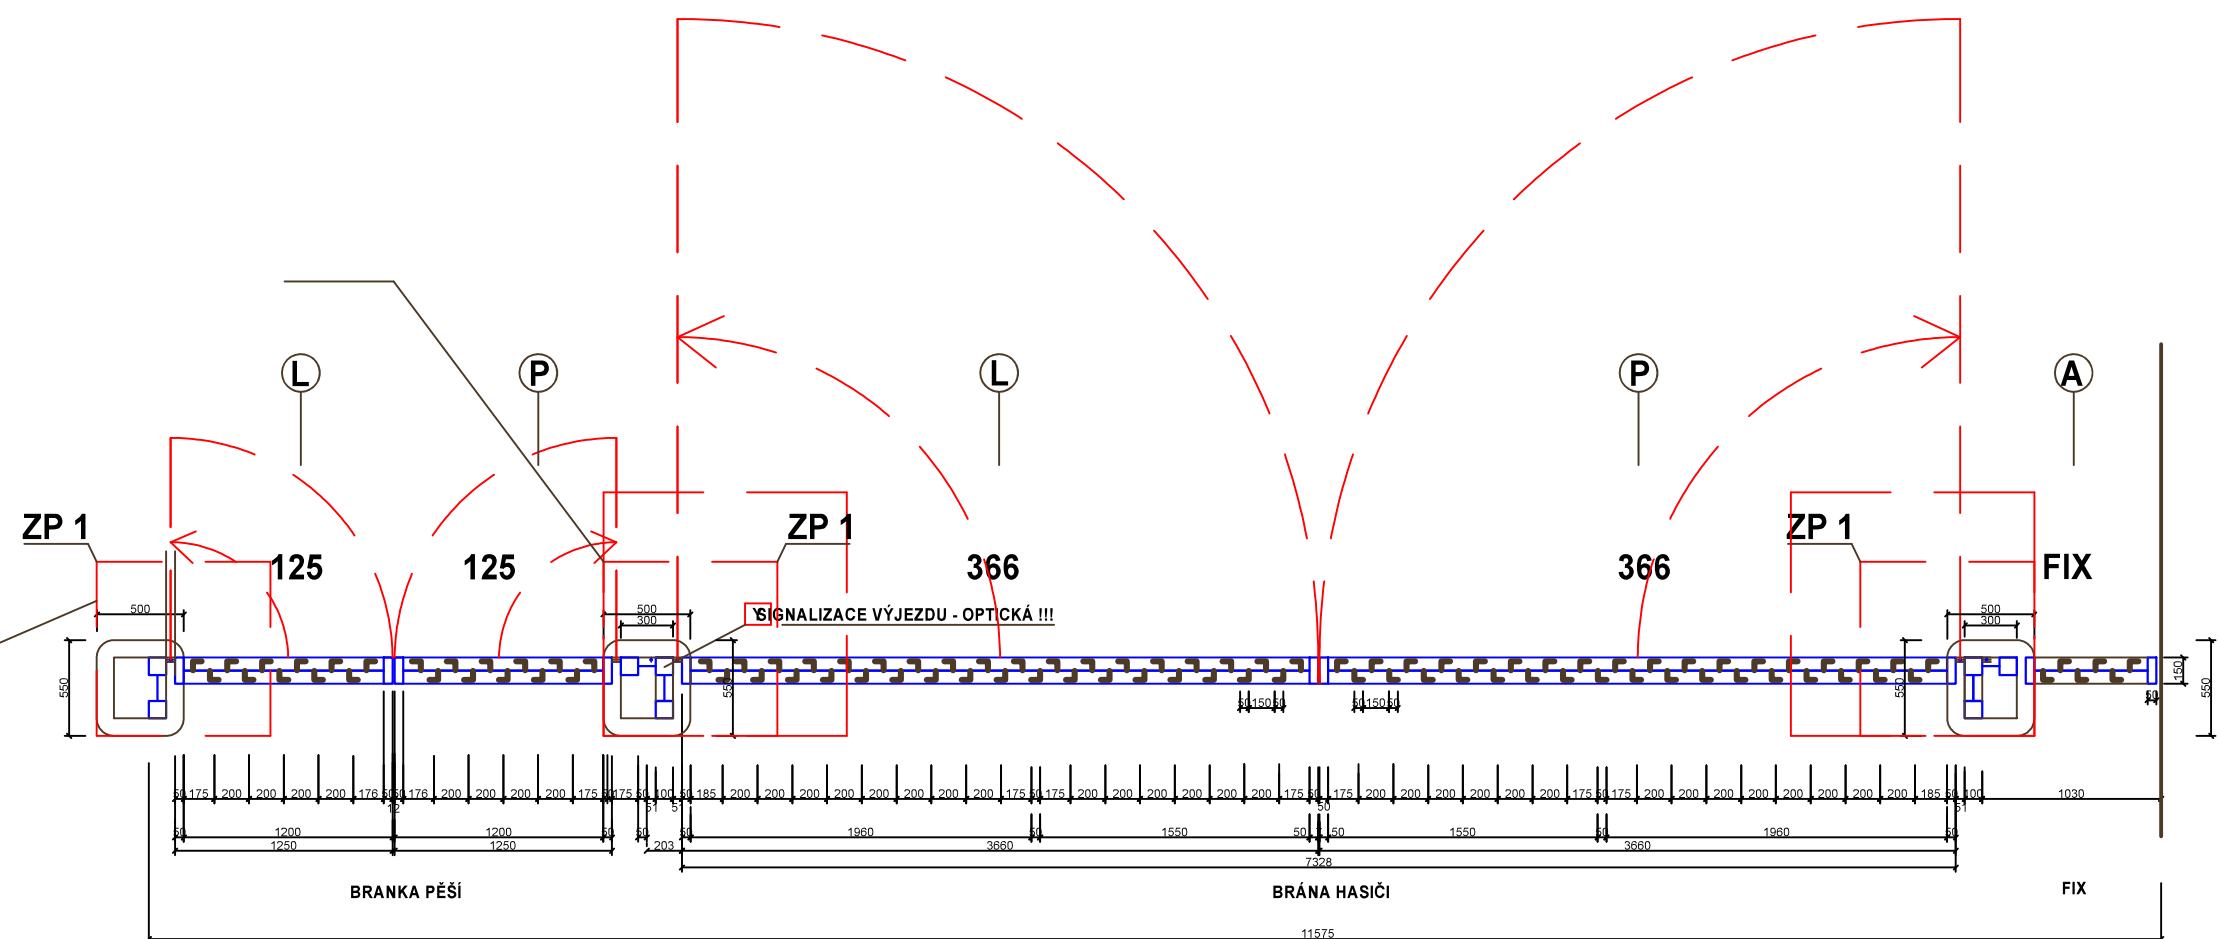

KONSTRUKCE VJEZDU

OZN.	PRVEK	PROFIL	DÉLKA ROZMĚR	KS	KG	POZNÁMKA
A	FIXNÍ DÍLEC	100X100X3	955 X 1 900/160	1	79.36	
B, C	STOJINA, SLOUPEK	100X100X3	2 900 X 300/100	3	118.92	
1 L, P	KŘÍDLO, BRÁNA HASIČI	100X100X3	3 660 X 1 900/160	2	419.24	
2 L, P	KŘÍDLO, PĚŠÍ	100X100X3	1 246 X 1 900/160	1	298.52	
Z	DIAGONÁLY	Ø 6	4 000	4	2.010	
X	KOTVENÍ PODNOŽ	10	500X550/110	3	69.00	
CELKEM					962.00 KG	
PŘÍPOMOCNÝ MATERIÁL - KOTVENÍ, FIXACE						
PT_2	ZÁVIT, TVC	Ø 18			6.00	FIXACE - PASÁDA (ATKA)
PT_4	PŘÍPOMOCNÝ MAT OCELOVÝ M 18	Ø 18			2.00	PODKLADY, KLINY
CELKEM					7.00 KG	
					969.00 KG	

± 0,000 1. NP = 220,60

REVIZE Č.	DATUM	POPS
02	12.03.2020	Úprava oken - řešení fasády
03	25.04.2020	Úprava terasy - 2. únikové schodiště dle PBR

ZODP. PROJEKTANT ING. ARCH. V. VOLMAN	VYPRACOVAL ING. ARCH. V. VOLMAN	KRESLIL ING. ARCH. V. VOLMAN	Ing. arch. Vladimír Voľman architektonický atelier Komenského 2/911 418 01 Blina - město 607 658 025 e-mail: voľman@voľny.cz
STAVEBNÍK: MĚSTO TŘEBENICE, PARKOVO NÁMĚSTÍ Č.P. 1, 411 13 TŘEBENICE IČ 00264521			ZAK. Č.: 3820519
KRAJ: OSTECKÝ OBEC: TŘEBENICE			ARCH. Č.: 4 A4
ARCE: MULTIFUNKČNÍ OBJEKT MĚSTA TŘEBENICE			DATUM: 12/2020
OBJEKT: SO-1 TERÉNNÍ A SADOVÉ ÚPRAVY			STUPEŇ: DPS
ČÁST:			MĚŘÍTKO: 1 : 25
VÝKRES Č.: 003			REVIZE Č.: 003
VÝKRES: VJEZDOVÝ PORTÁL DO AREÁLU			