


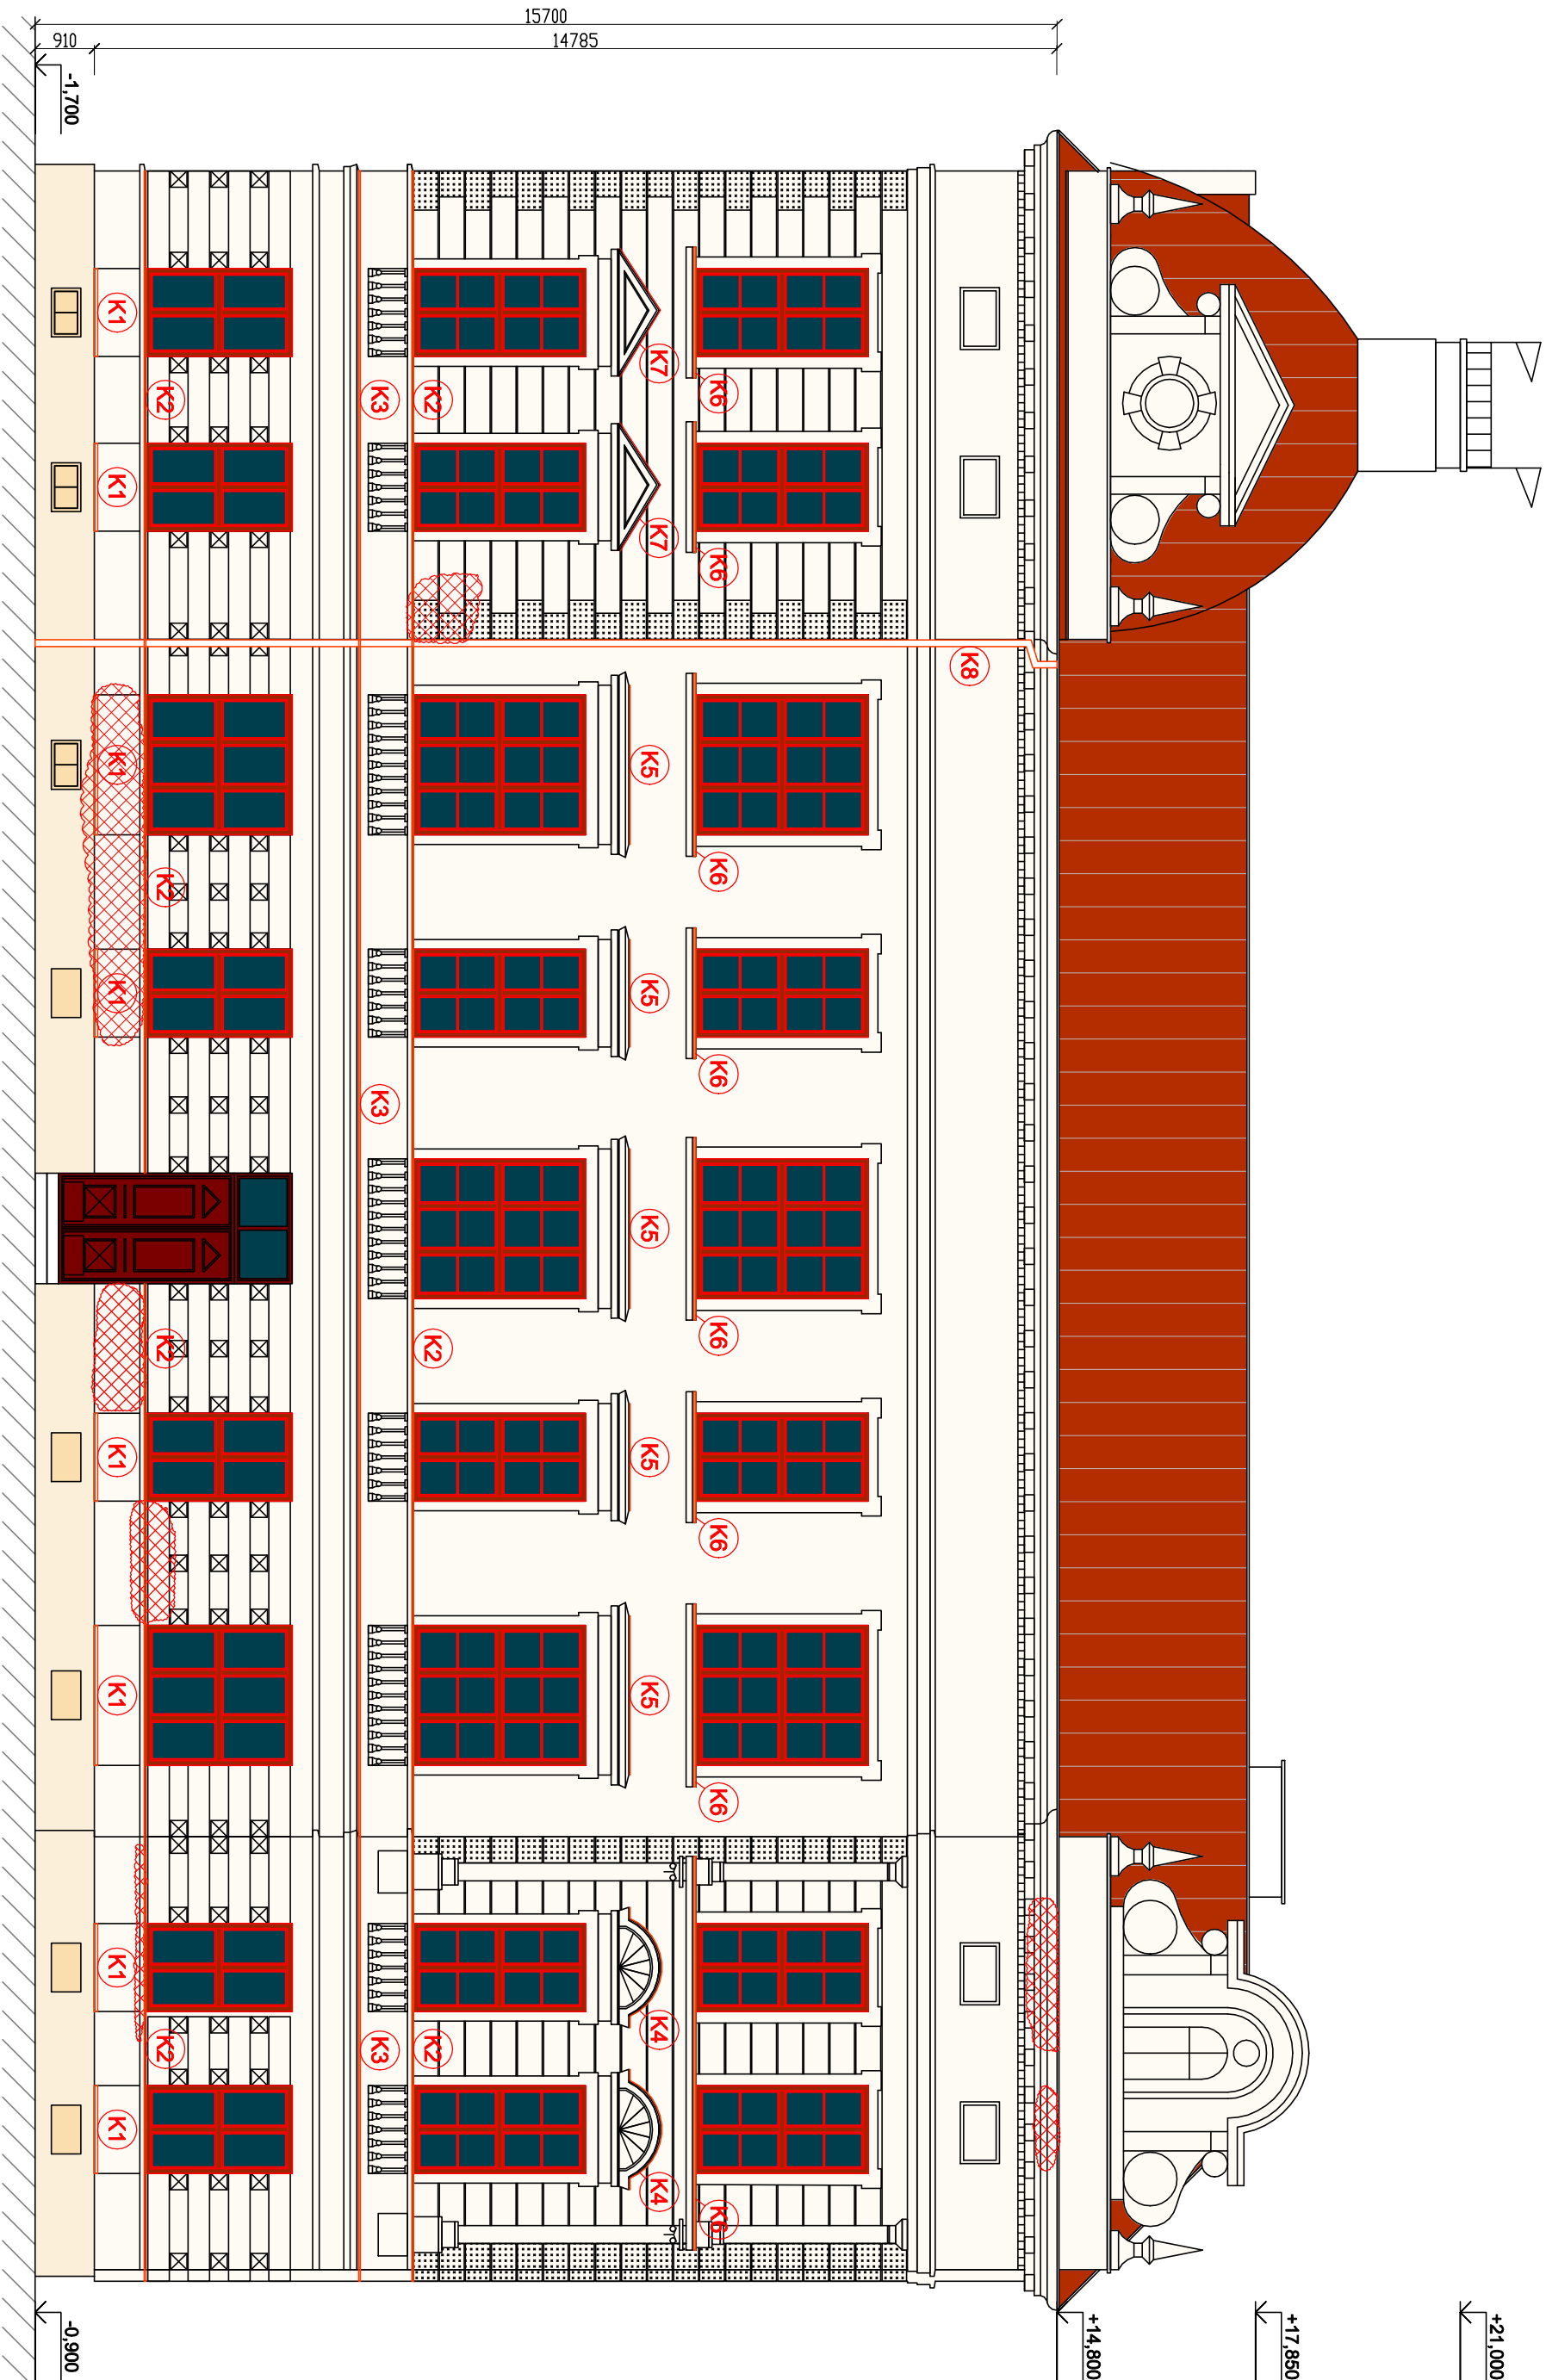

POZNÁMKY:

- lokalizovaná místa opravy fasády je minimální rozsah opravy, místa byla lokalizovaná pohledem z přilehlého terénu, podrobnějším průzkumem z řešení nebo plošiny se pravděpodobně navýší počet těchto míst nutných oprav
- výběr barvy fasádního nátěru musí respektovat stávající barevnost fasády, bude vyzotkován a odsouhlasen s investorem
- soklová část se uvažuje bez úprav
- nástřešní žlab včetně okapnice je součástí opravy střechy
- oprava fasády nad hlavní firmou je součástí opravy střechy
- na výkrese nejsou kompletně uvedeny a zakresleny stavební úpravy vyplývající z řešení elektroinstalace a ZTI
- ozdobné prvky fasády jsou zakresleny pouze schématicky
- veškeré rozměry je nutné ověřit na stavbě
- používat technologické postupy a detaily dle výrobců dodávaných materiálů a výrobků

LEGENDA

-  lokalizované místa opravy fasády (viditelné pohledem z terénu) odhad 20m2 vč. ozdobných prvků
-  K1 oplechování podokenní římsy, materiál měď tl. 0,55mm, šš 250mm, l= 12,8m
-  K2 oplechování podokenní římsy, materiál měď tl. 0,55mm, šš 250mm, l= 72,6m
-  K3 oplechování kordonové římsy, materiál měď tl. 0,55mm, šš 250mm, l= 33,4m
-  K4 oplechování nadokenní římsy, materiál měď tl. 0,55mm, šš 450mm, l= 4,8m
-  K5 oplechování nadokenní římsy, materiál měď tl. 0,55mm, šš 450mm, l= 11m
-  K6 oplechování okenního parapetu, materiál měď tl. 0,55mm, šš 400mm, l= 23,2m
-  K7 oplechování nadokenní římsy, materiál měď tl. 0,55mm, šš 450mm, l= 4,8m
-  K8 okapní svod 120mm vč. kování do zdi po 2m a vč. kolen, materiál měď tl. 0,55mm, šš 330mm, l= 16,8m

Plocha západní fasády po hlavní firmě bez oken, bez soklu s přírůstkem 10% na ozdobu je 435m2

± 0.000 = 426,60 m.n.m. BpV					
Změna		číslo	datum	vypracoval	popis
					podpis
Zodp. projektant		Ing. Pavel Trnka		Vypracoval	
Ing. Pavel Trnka					
Akce:		Oprava fasády budovy ZŠ Otokara Březiny Jaroměřice nad Rokýtnou			
Kraj		Vysočina	Okres	Trutnov	
Obec		Jaroměřice nad Rokýtnou	Kat. území	Jaroměřice nad Rokýtnou	
Stavebník		Město Jaroměřice nad Rokýtnou	Zakázka	ZZ5004	
Obsah		SO 01 - Oprava fasády ZŠ		Paré	Číslo výkresu
		POHLED ZÁPADNÍ			D.3



Martina Čurkovéř 657
674 01 Trutnov 1
mob.: 724 226 265
e-mail: trnka@jitra.cz