



ŘEZ AA:

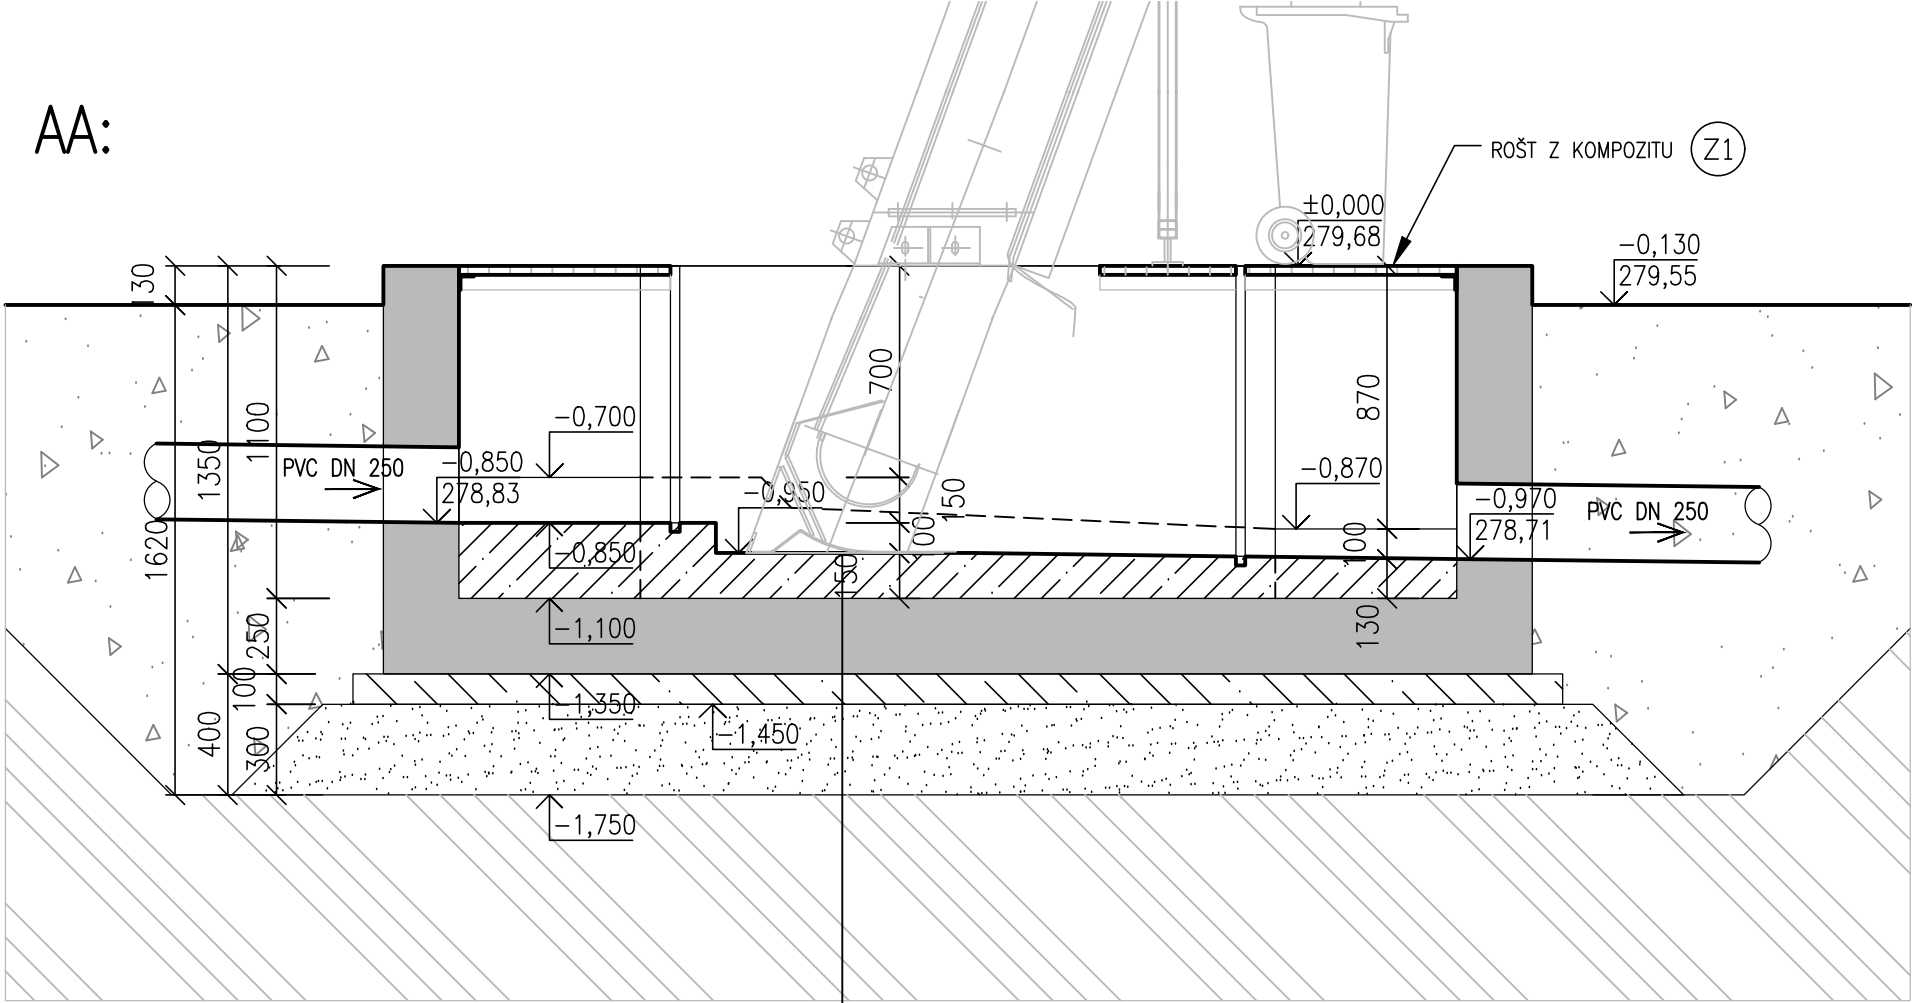


- SPÁDOVÝ BETON DNA KANÁLU ČESLÍ C15/20 TL. 130–400mm
- DNO KANÁLU Z VODOSTAVEBNÉHO BETONU C25/30 TL. 250mm
- PODKLADNÍ BETON C12/15 TL. 100mm
- ŠTĚRKOPÍSKOVÝ PODSYP FR 64–125 TL. 300mm
- HORNÍ POVRCH DOROVNÁN ŠTĚRKOPÍSKEM FR 0–32mm
- PŮVODNÍ TERÉN

ŘEZ BB:

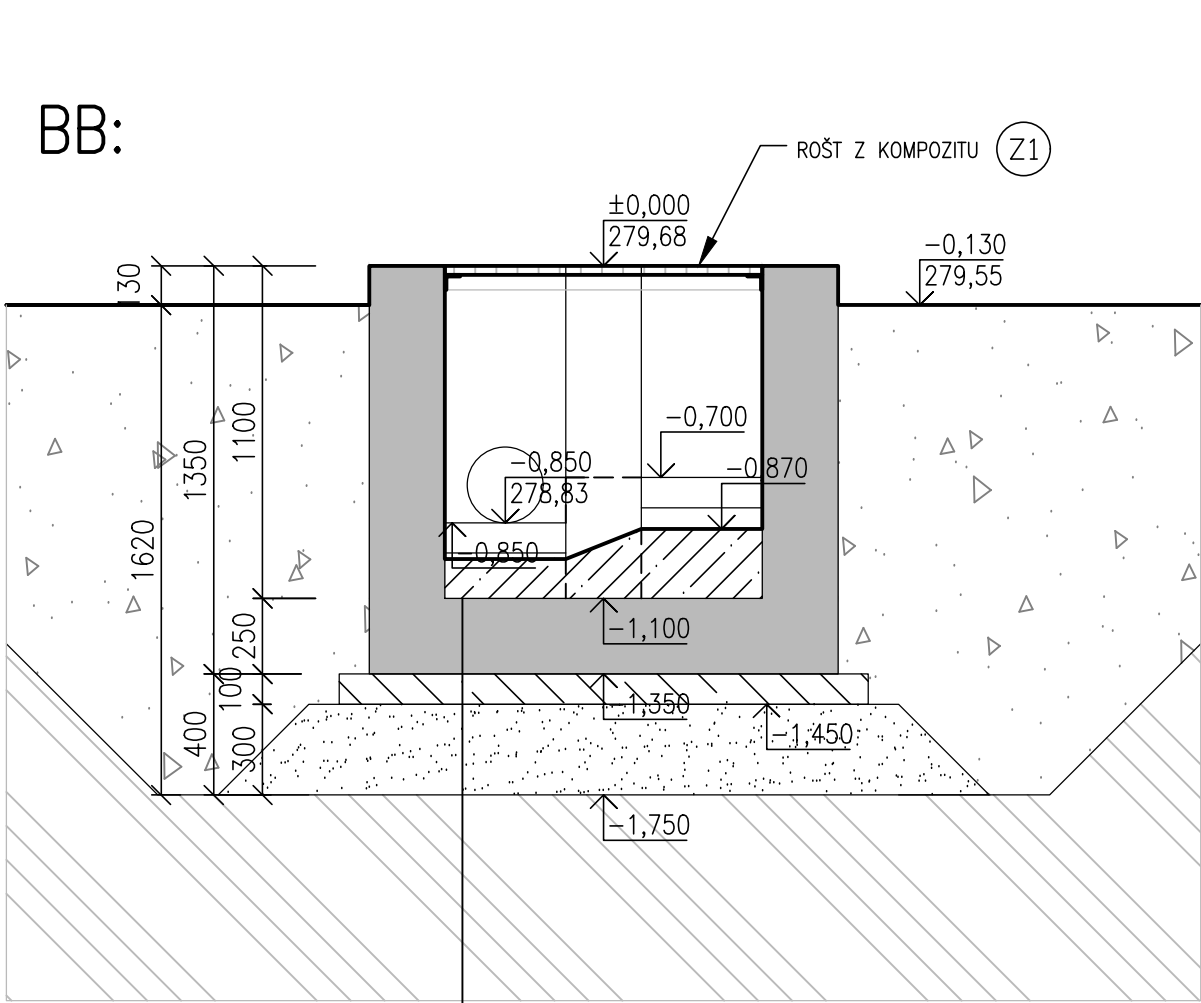


- SPÁDOVÝ BETON DNA KANÁLU ČESLÍ C15/20 TL. 130–400mm
- DNO KANÁLU Z VODOSTAVEBNÉHO BETONU C25/30 TL. 250mm
- PODKLADNÍ BETON C12/15 TL. 100mm
- ŠTĚRKOPÍSKOVÝ PODSYP FR 64–125 TL. 300mm
- HORNÍ POVRCH DOROVNÁN ŠTĚRKOPÍSKEM FR 0–32mm
- PŮVODNÍ TERÉN

PŮDORYSNÝ POHLED NA KANÁL ČESLÍ

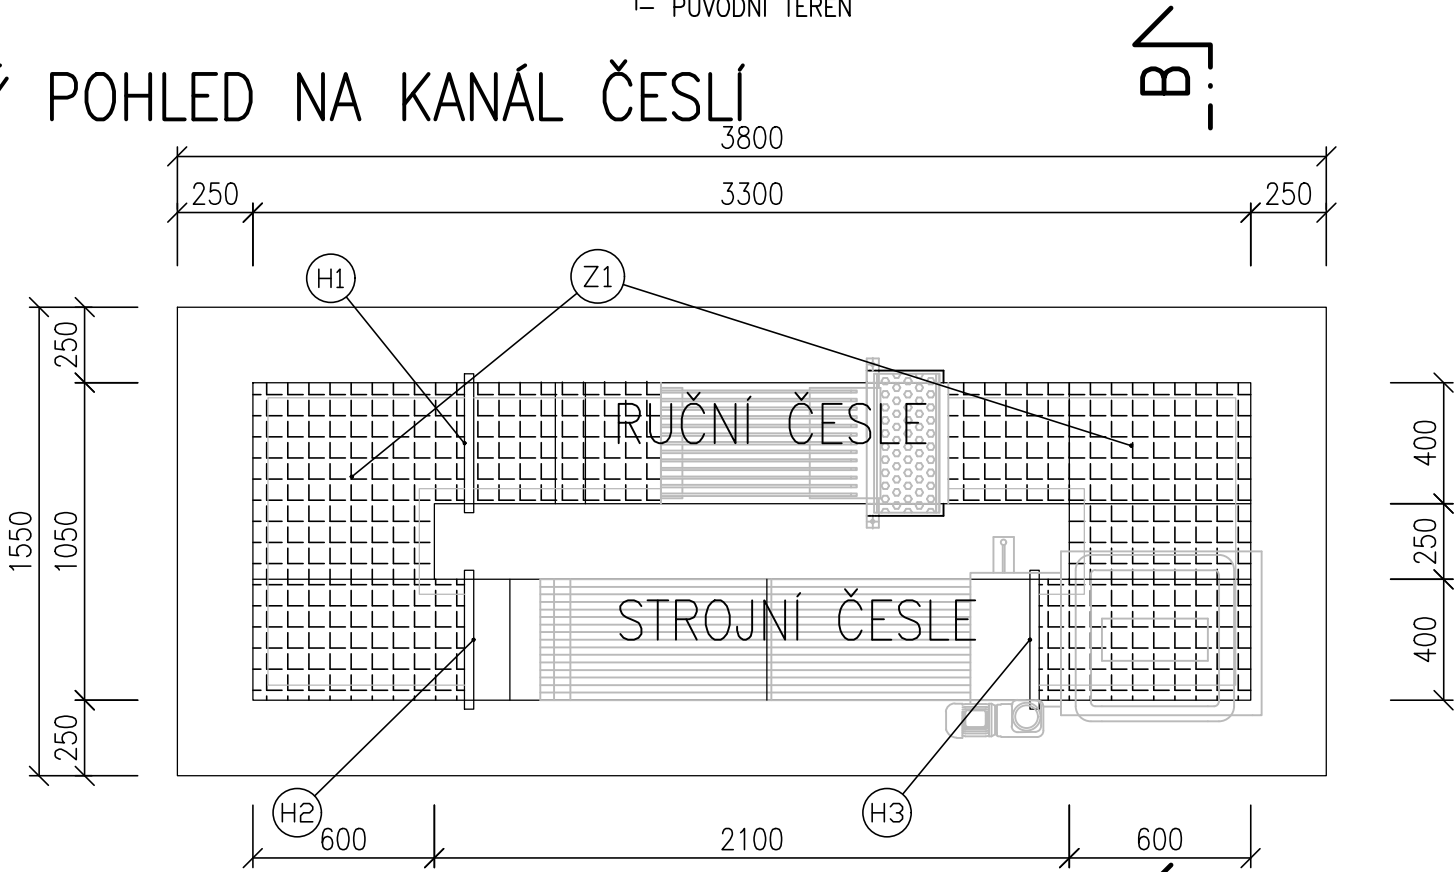

PŮDORYS KANÁLU ČESLÍ

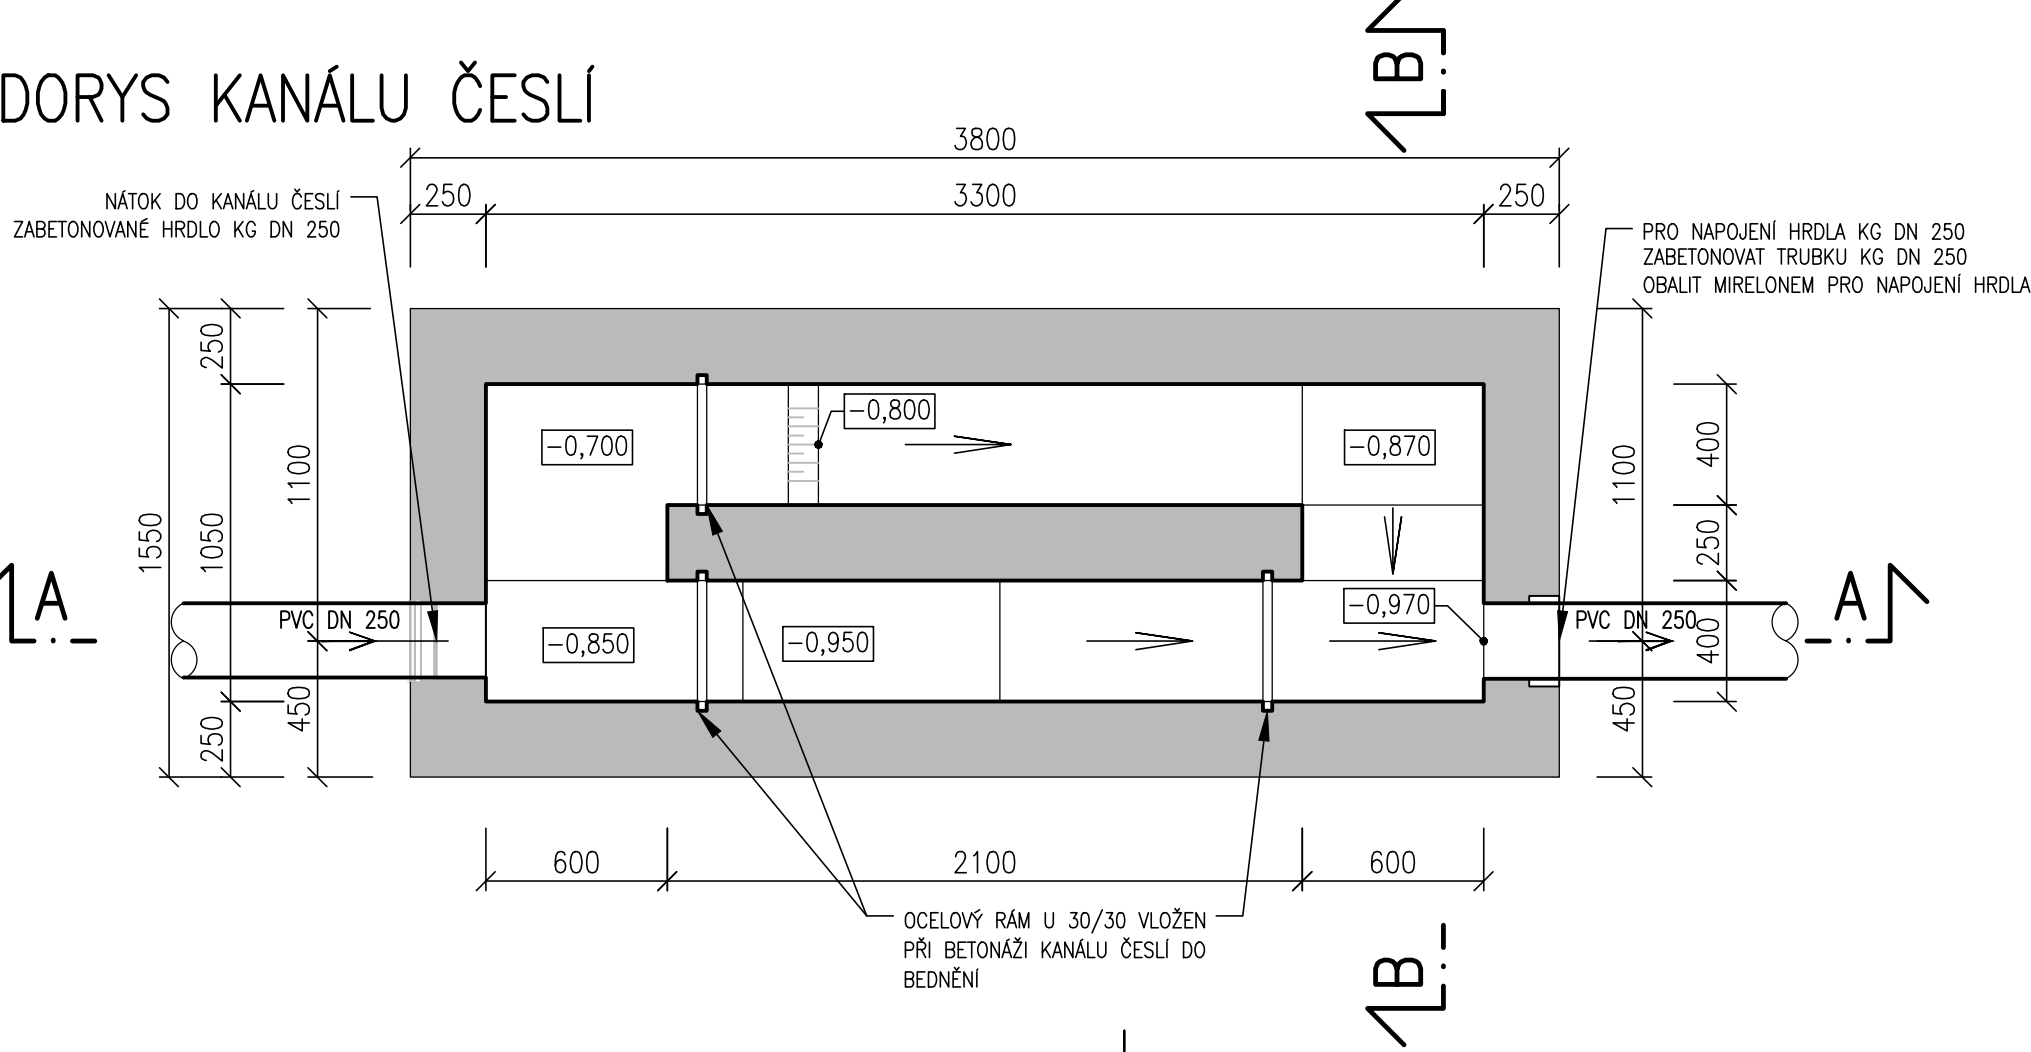

LEGENDA MATERIÁLŮ

- ŽELEZOBETON C25/30
- BETON (C12/15, C15/20 DLE POPISU)
- HUTNĚNÝ PODSYP
- HUTNĚNÝ ZÁSYP (NÁSYP)
- ROSTLÝ TERÉN

VYPRACOVAL	KONTROLOVAL	ZODP. PROJ.	HIP	PROVOD inž. spol. s r.o. V Podhájí 226/28 400 01 Ústí n/L tel.: 475 201 580 provod@provod.cz http://www.provod.cz		
Ing. M. HAVLATA	Ing. Jitka Molá	Ing. P. Plichta	Ing. Jitka Molá			
MĚSTSKÝ ÚŘAD RAKOVNÍK				FORMÁT	4x4	ČÍSLO PARÉ
INVESTOR: Obec Nezabudice, Nezabudice 68, 270 23 Nezabudice				STUPEŇ	PD k VZ	
STAVBA:				DATUM	03/2026	
NEZABUDICE–OPTIMALIZACE ČOV				MĚŘITKO	1:25	
D1.1 – STAVEBNÍ ŘEŠENÍ				kótováno v	mm	Č. ZAKÁZKY
OBSAH:				Č. ZAKÁZKY	791	
SO 01 – KANÁL ČESLÍ				Č. VÝKRESU	D1.1_01_02	
KANÁL ČESLÍ – PŮDORYSY A ŘEZY						