
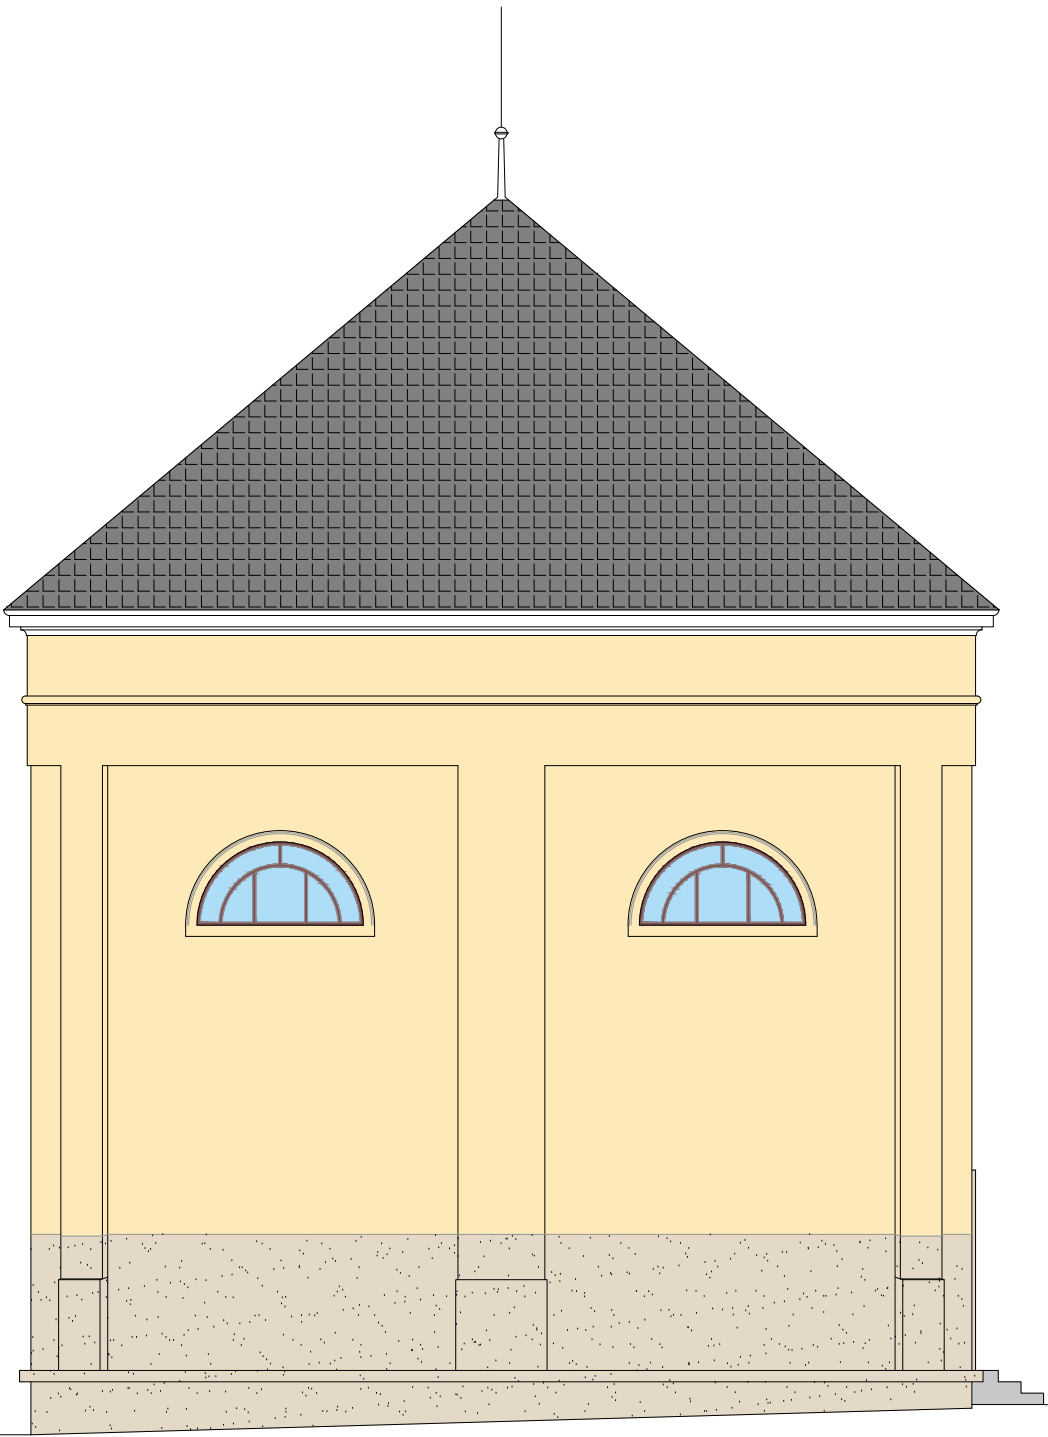


POHLED VÝCHODNÍ 1:100

POHLED ZÁPADNÍ 1:100

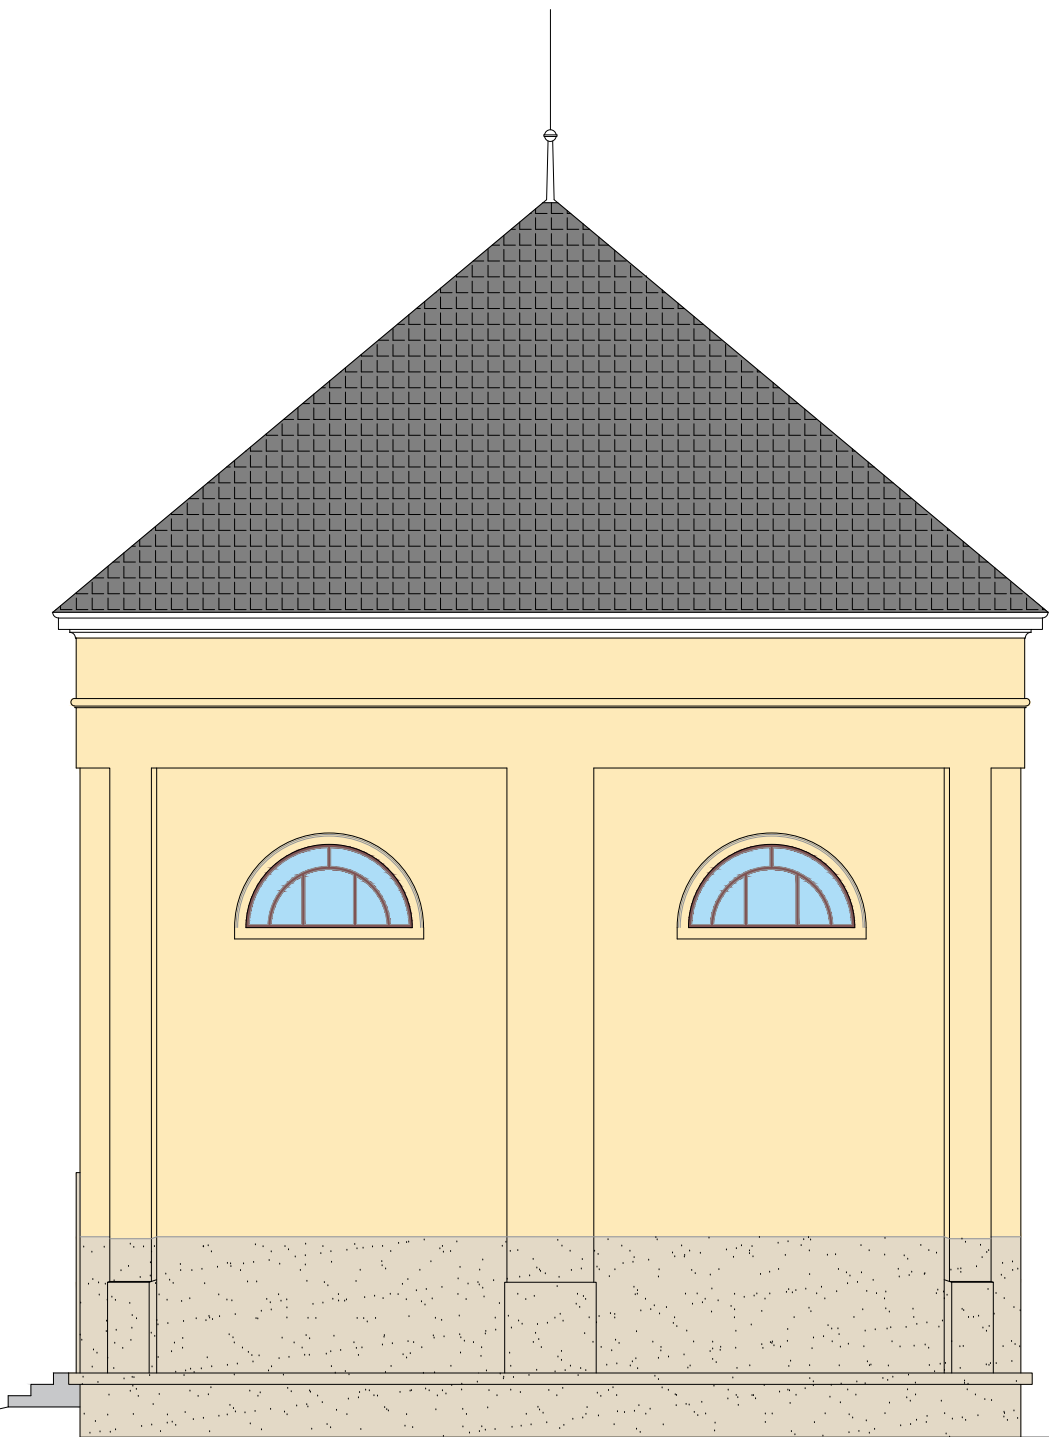

pozn.: BAREVNÉ ŘEŠENÍ FASÁDY JE POUZE ILUSTRATIVNÍM VZOREM, PŘEDBĚŽNÝM PŘEDPOKLADEM JSOU ODSTÍNY V KOMBINACI OKROVĚ ŽLUTÉ (hlavní plochy) A BÍLÉ (podokapní římsa)
PŘESNÉ ODSTÍNY NÁTĚRŮ FASÁDY BUDOU URČENY OBJEDNATELEM VE SPOLUPRÁCI S NPU

www.pasporty-rozpocety.cz	
js.pasporty@gmail.com	777 247 267
stavba: PODKLADY PRO VÝBĚR. ŘÍZENÍ "Oprava fasády Kaple všech svatých"	
investor: Obec Petrohrad Petrohrad 146 439 85 Petrohrad	
vypracoval: SpurnýJaroslav Příčná 216 270 33 Jesenice IČO: 08692564	paré:
stupeň: Podklady pro VŘ	datum: 04/2020
název výkresu: BAREVNÉ ŘEŠENÍ VÝCHOD, ZÁPAD	
číslo výkresu: D.1.5.	měřítko: 1:100