
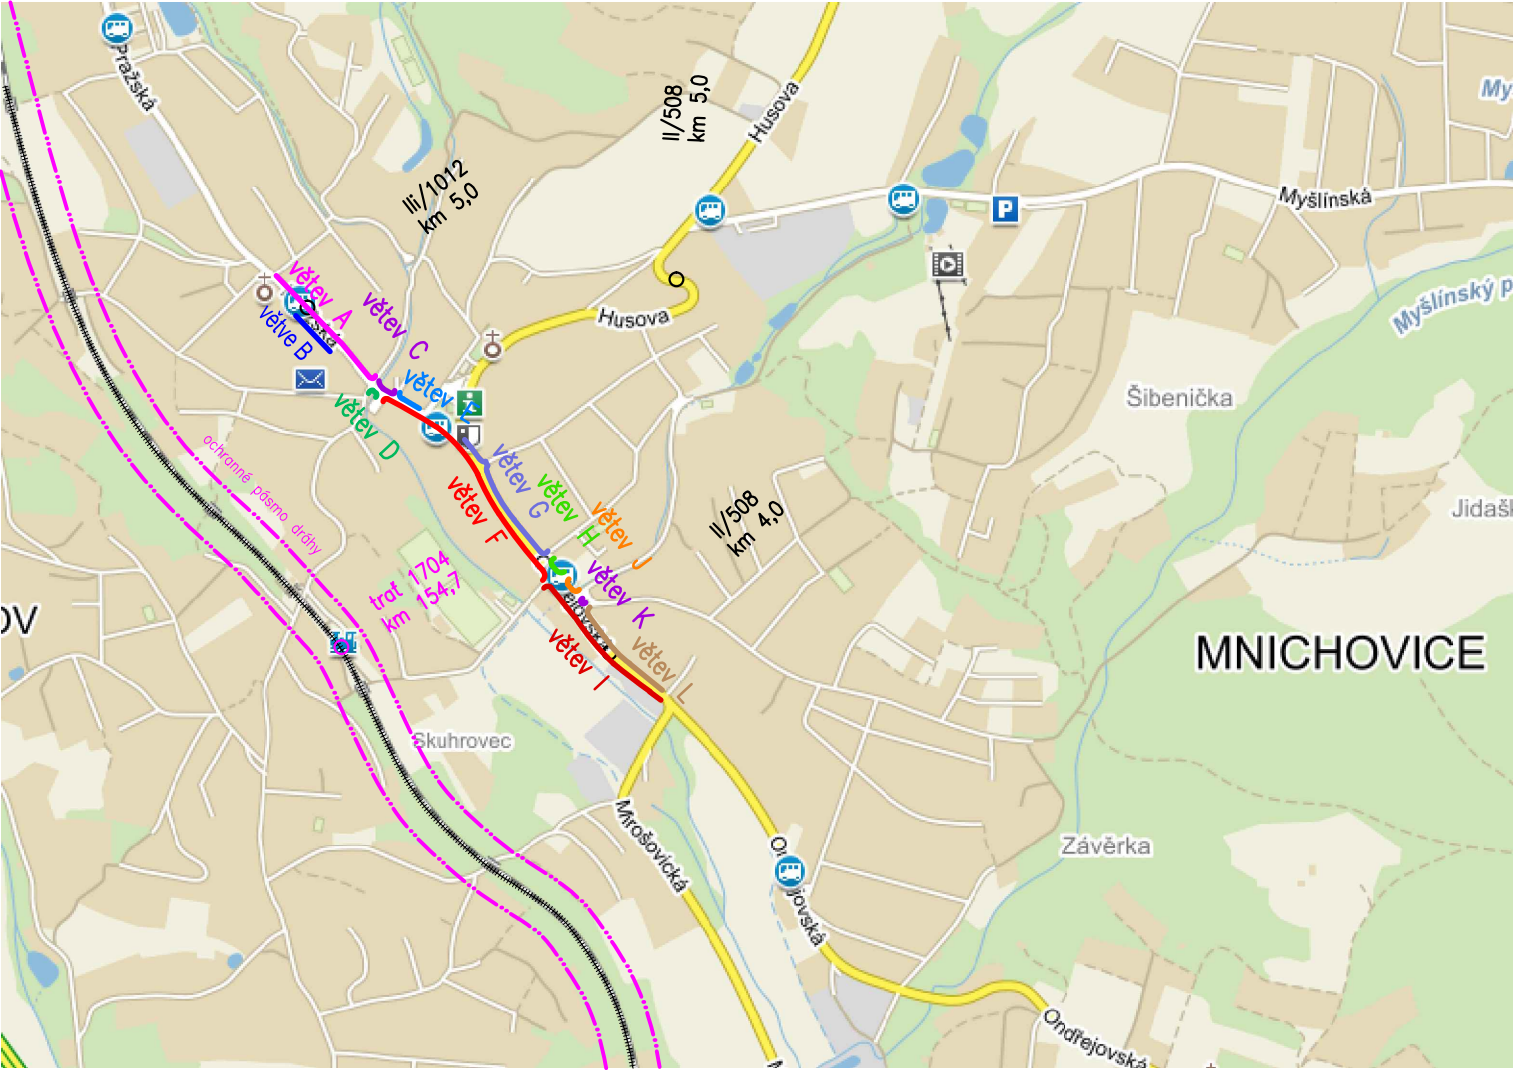


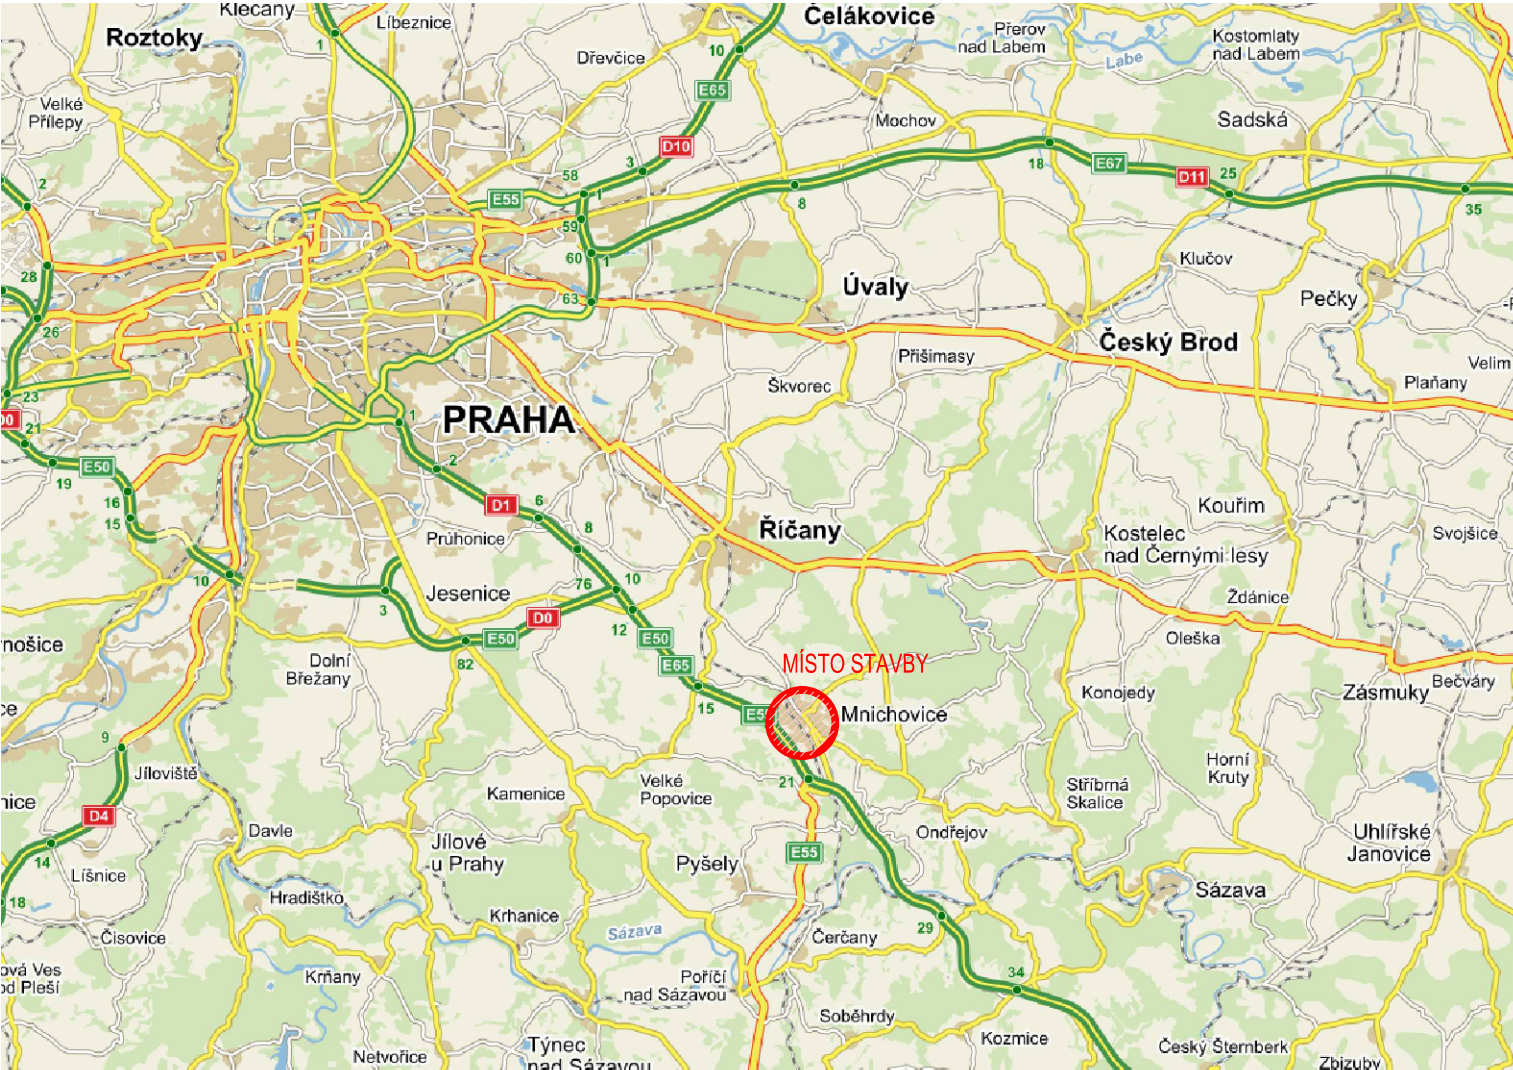

Projekční a inženýrská kancelář dopravních a pozemních staveb

ING. TOMÁŠ RAK

IČO: 74156179
tel.: +420 603 72 62 72

Truhlářská 264/22, Hradec Králové, 503 41
email: info@trdesign.cz
web: www.trdesign.cz



HLAV. INŽENÝR PROJEKTU: Ing. Tomáš RAK

ZODPOVĚDNÝ PROJEKTANT: Ing. Tomáš RAK

VYPRACOVAL: Bc. Hana BARTOŠOVÁ

OBJEDNATEL: Město Mníchovice, Masarykovo nám. 83, 251 64 Mníchovice

KRAJ: Středočeský

AKCE:





STAVEBNÍ ÚPRAVY CHODNÍKŮ
v ulici Ondřejovská, Pražská v Mníchovicích

B. Souhrnné řešení stavby
OBSAH:

CELKOVÁ SITUACE STAVBY

STUPEŇ PD: DSP, DPS

DATUM: 7/2018

ČÍSL. ZAKÁZKY: 18 021

FORMÁT: 2 x A4

MĚŘÍTKO:

K.Ú.: Mníchovice u Říčan

ČÍSLO PARÉ:

Č. VÝKRESU: B.1