

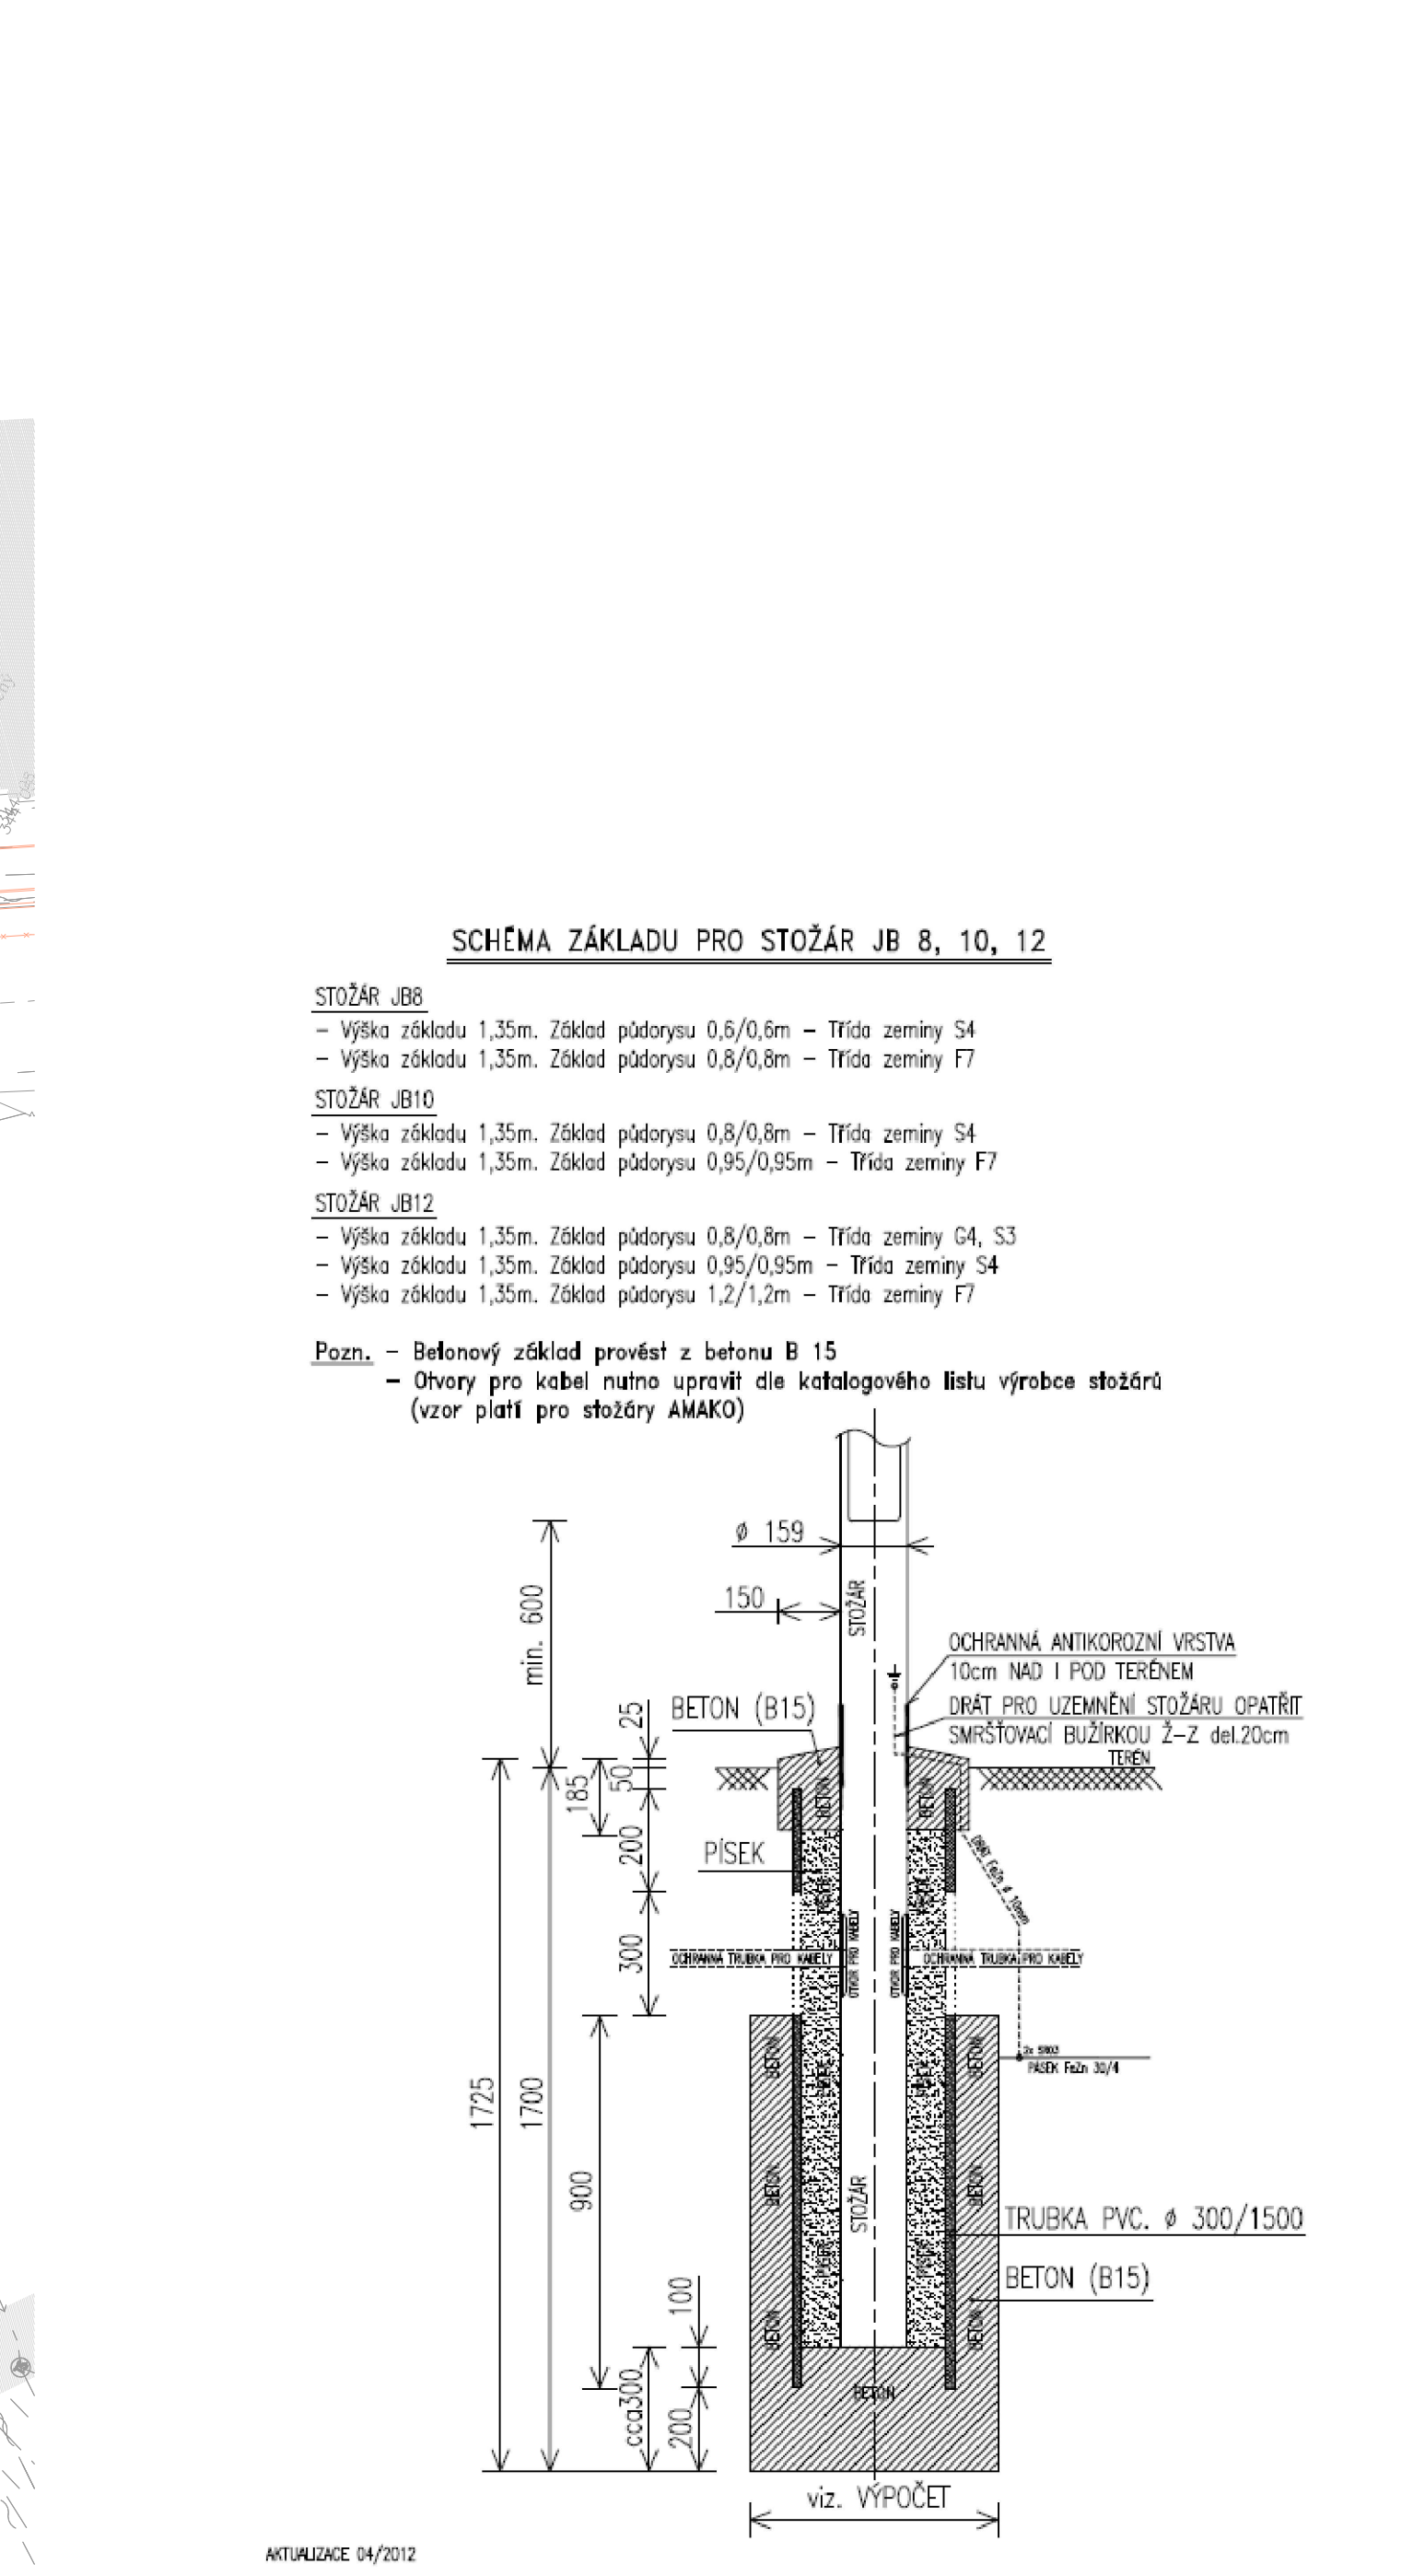
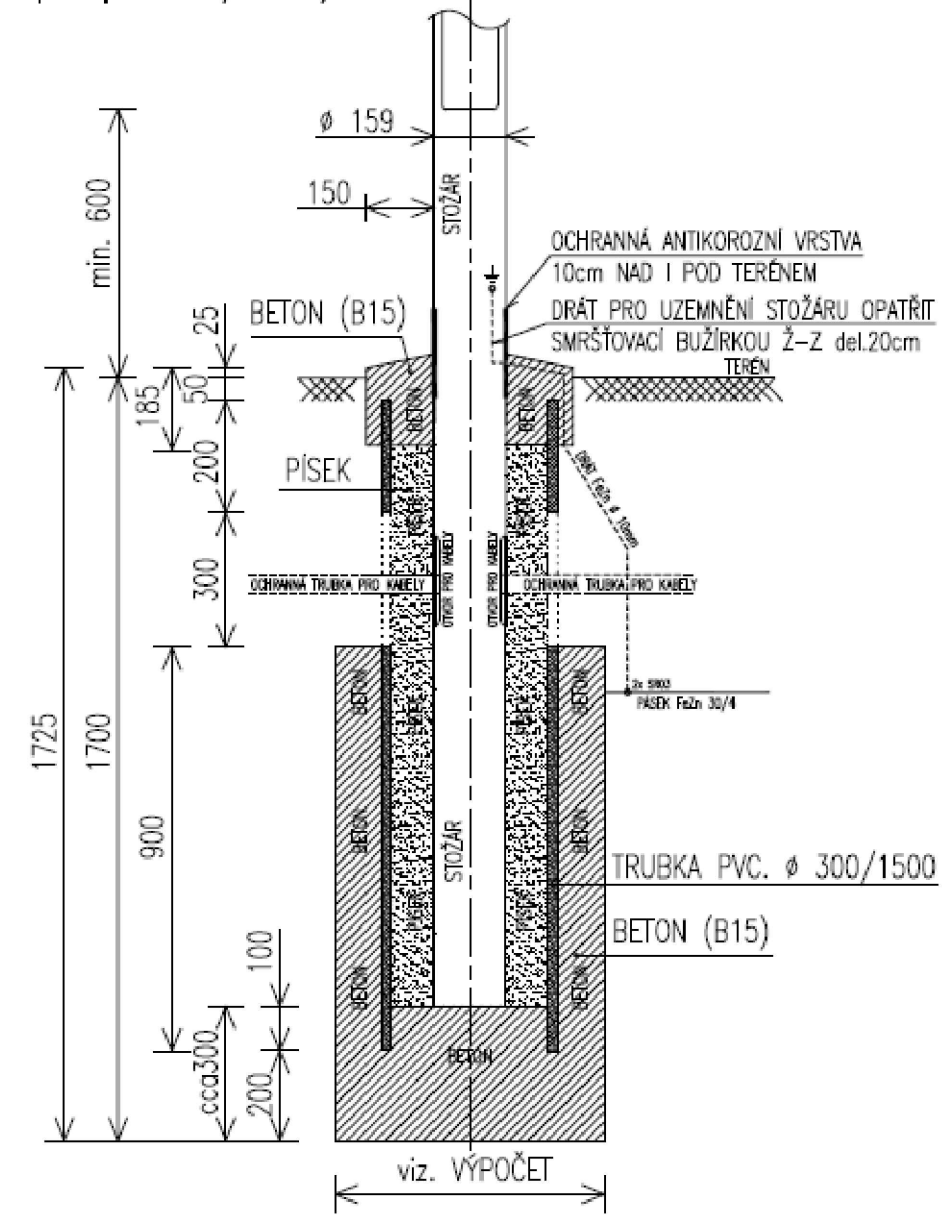
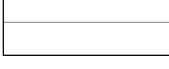
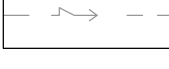
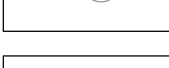
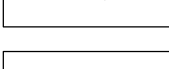


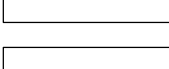

Pozn. - Betonový základ provést z betonu B 15
- Otvory pro kabel nutno upravit dle katalogového listu výrobce
(vzor platí pro stožáry AMAKO)

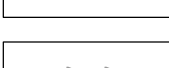

IEC-S 1/N/PE AC 1x230V, 50Hz
 PŘED GRAZEM ELEKTRICKÝM PROUDEM DLE ČSN EN 61140:03 ed.2
 OCHRANA: DVOJITÁ NEBO ZESÍLENÁ IZOLACE
 OCHRANA: KRYTÝ A POLOHOU
 EF: OCHRANA AUTOMATICKÝM ODPOJENÍM OD ZDROJE
 IEC: OCHRANĚNÍ UŽÍVNĚNÍ DLE ČSN 33 2000-5-54 ed. (pečková hodnota územovací soustavy do 100Vrms)

- ### LEGENDA INŽENÝRSKÝCH SÍTÍ:
- | | |
|---|---|
|  | STÁVAJÍCÍ STAV, hrany ploch |
|  | VRCHNÍ VEDENÍ NN + ochranné pásmo 1m |
|  | PODZMENÍ VEDENÍ NN + ochranné pásmo 1m |
|  | NADZMENÍ VEDENÍ VN + ochranné pásmo 7m |
|  | PODZMENÍ VEDENÍ NN ve správě SŽDC + ochranné pásmo 1m |
|  | PODZEMNÍ SDĚLOVACÍ VEDENÍ + ochranné pásmo 1m |
|  | PODZEMNÍ VEDENÍ VODOVODU + ochranné pásmo 1,5m |
|  | PODZEMNÍ DEŠŤOVÁ KANALIZACE + ochranné pásmo 1,5m |
|  | PODZEMNÍ PLYNOVOD + ochranné pásmo 1,0m |
|  | PODZEMNÍ JEDNOTNÁ KANALIZACE + ochranné pásmo 1,5m |

03		
02		
01		
ZMĚNA	POPIS	DATUM

Projektní a inženýrská kancelář dopravních a pozemních staveb ING. TOMÁŠ RAK Trutnarská 26A/242, Heslovce-Kralovice, 503 41 tel.: +420 603 72 65 72			
ČO: 74156719 IČO: 26242422		email: info@trdesign.cz web: www.trdesign.cz	
ZADAVATEL: MĚSTO MNICHOVICE ÚŘADNÍ PRŮBĚH: ZODPOVĚDNÝ PROJEKTANT: VYPRACOVATEL: OBJEDNATEL: KRAJ: AKCE:		 Ing. Tomáš RAK Ing. Tomáš RAK Bc. Hana BARTOŠOVÁ Město Mnichovice, Masarykovo nám. 83, 251 64 Mnichovice Středočeský územní úřad 	
STAVEBNÍ ÚPRAVY CHODNÍKŮ v ulici Ondřejovská, Pražská v Mnichovicích		STUPEŇ PD: DSP, DPS DATUM: 7/2018 ČÍSŁ. ZAKÁZKY: 18 021 FORMÁT: 14 x A4 MĚRÍTKO: 1:250 K U: Mnichovice u Říčan ČÍSŁ. PARE:	
SO 401 OBSAH: SITUACE VEŘEJNÉHO OSVĚTLENÍ		Č. VÝKRESU: C.1.2.7b	