


PŘEHLEDNÁ SITUACE ÚPRAVY

M 1:20000

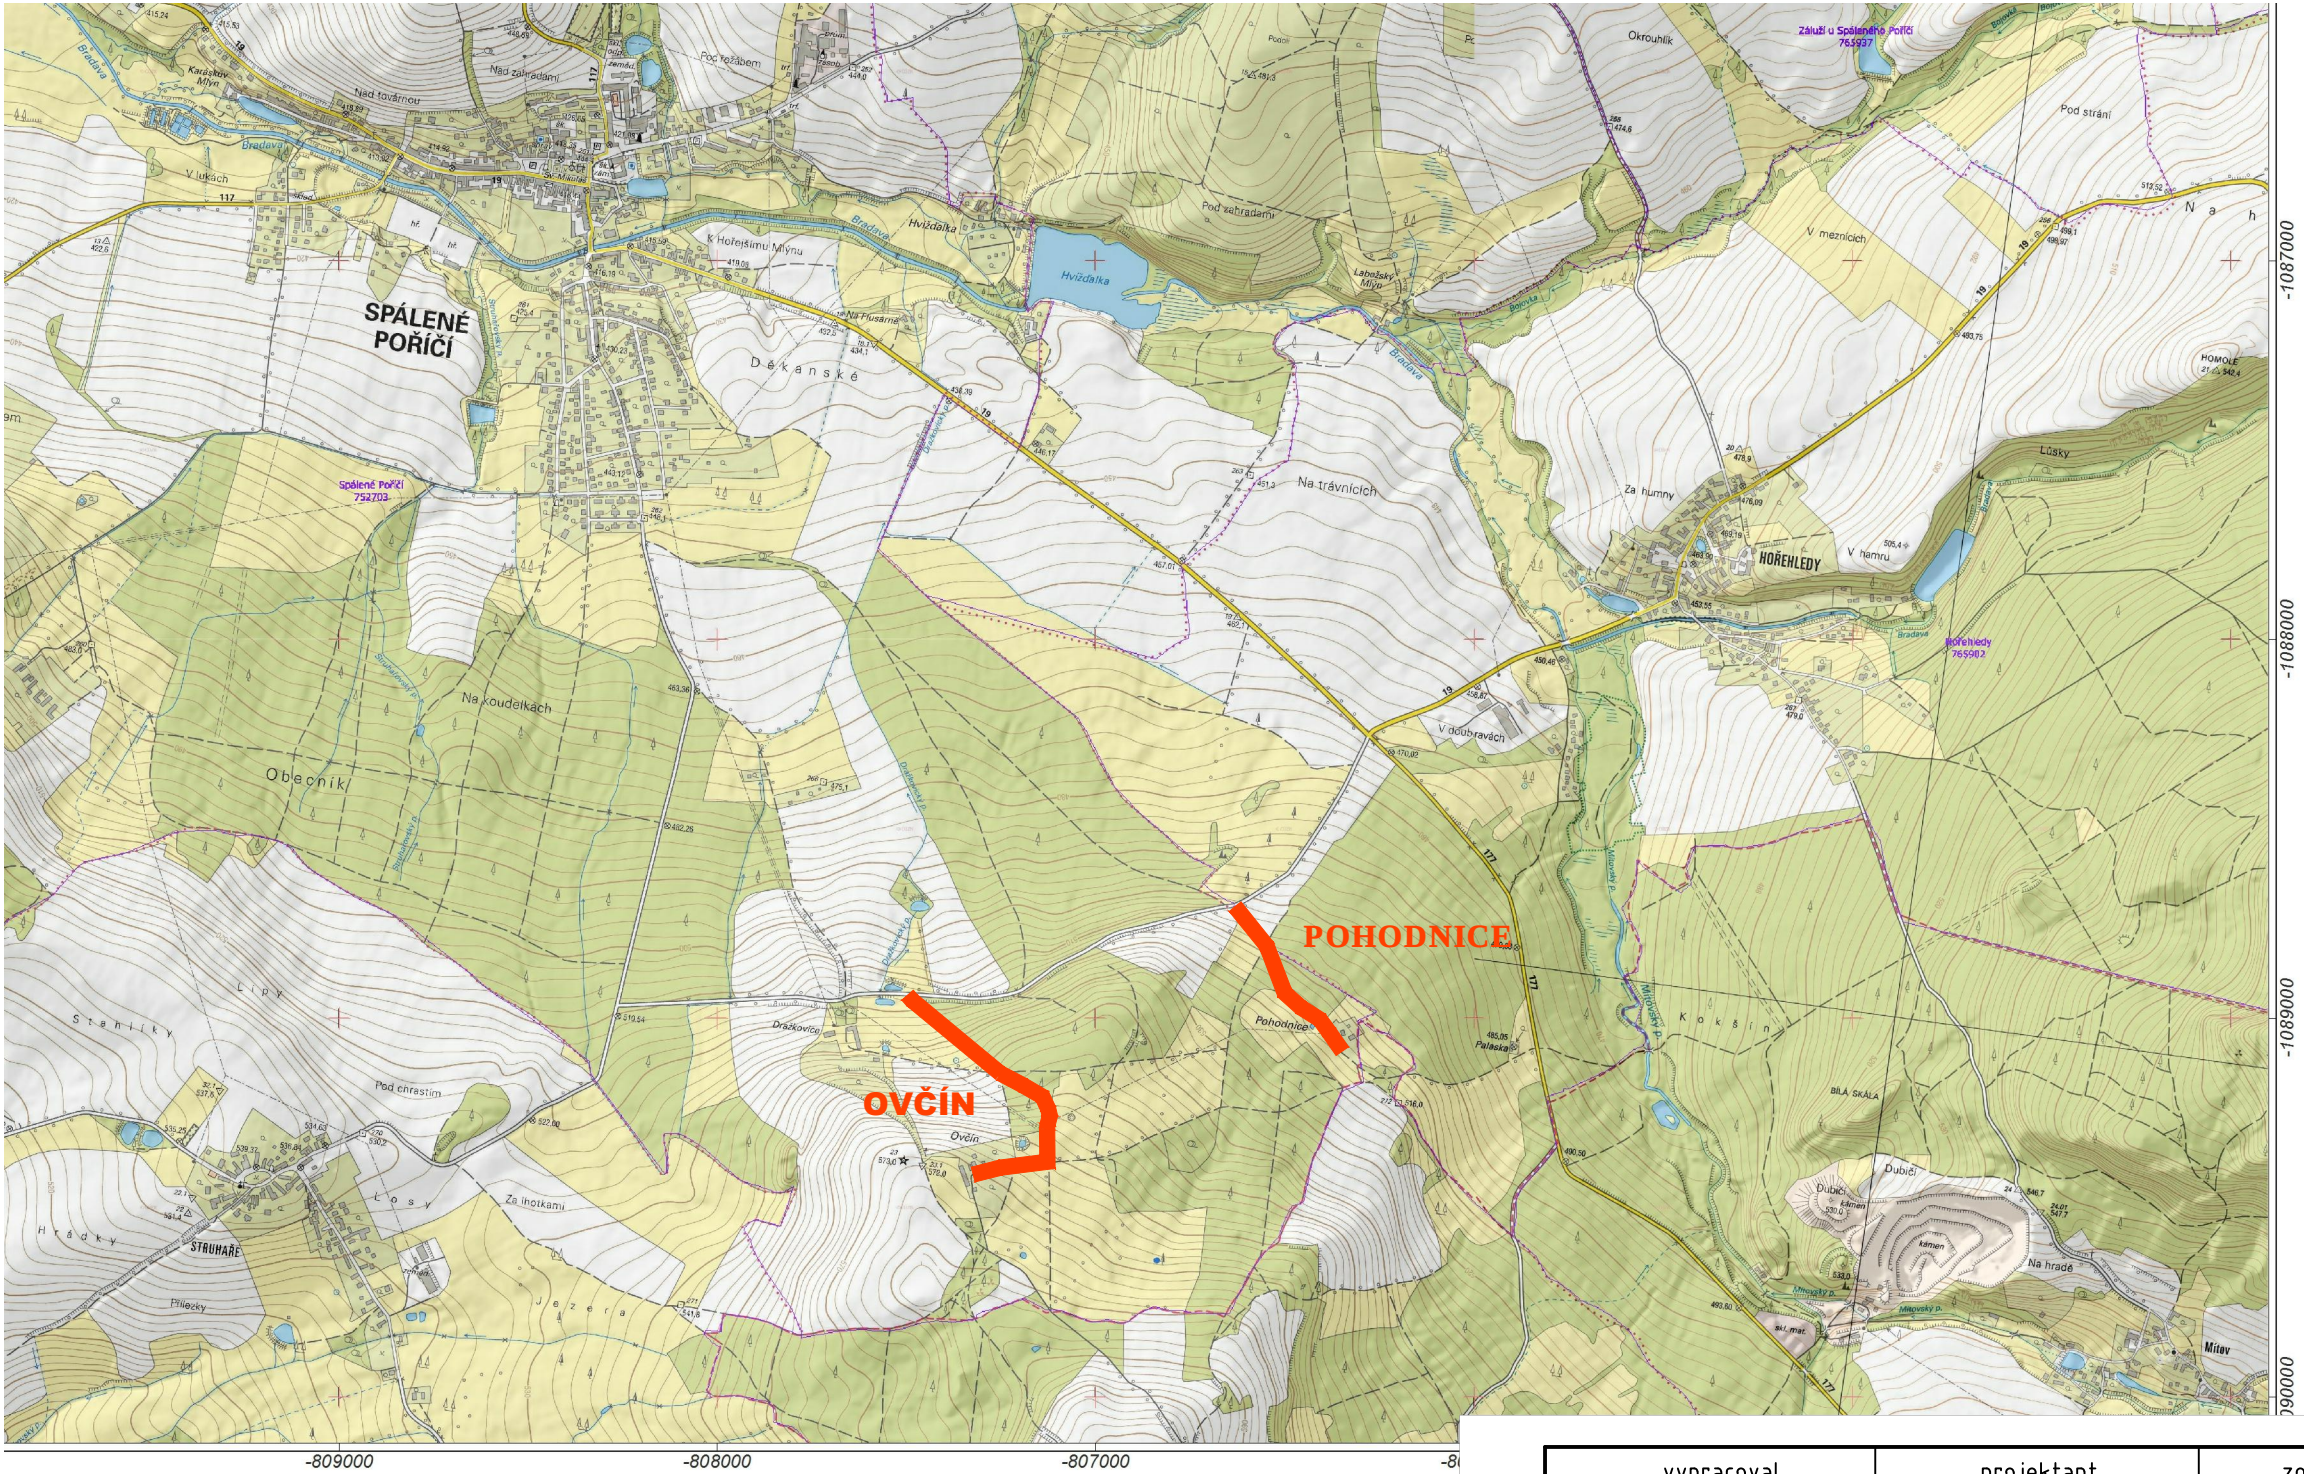


vypracoval	projektant	zodp. projekt.	Ing. Jiří Pangrác projektování pozemních a dopravních staveb Gerská 46, 323 00 Plzeň IČO 14692708, DIČ CZ 5409130287	
Ing. Jiří Pangrác	Ing. Jiří Pangrác	Tomáš Kamenský		
místo:	Kat. úz. Spálené Poříčí, kraj Plzeňský		datum	prosinec 2014
investor:	Město Spálené Poříčí, Náměstí Svobody 132, 335 61 Spálené Poříčí		měřítko	1:20 000
stavba	MODERNIZACE MÍSTNÍCH KOMUNIKACÍ VE SPRÁVĚ MĚSTA SPÁLENÉ POŘÍČÍ		formáty	2×A4
			stupeň	-
obsah	PŘEHLEDNÁ SITUACE MODERNIZACE		č. přílohy	č. kopie
			02	

vypracoval	projektant	zodp. projekt.	Ing. Jiří Pangrác <i>projektování pozemních a dopravních staveb</i> Gerská 46, 323 00 Plzeň IČO 14692708, DIČ CZ 5409130287	
Ing. Jiří Pangrác	Ing. Jiří Pangrác	Tomáš Kamenský		
místo:	Kat. úz. Spálené Poříčí, kraj Plzeňský			
investor:	Město Spálené Poříčí, Náměstí Svobody 132, 335 61 Spálené Poříčí		datum	květen 2014
stavba	MODERNIZACE MÍSTNÍCH KOMUNIKACÍ VE SPRÁVĚ MĚSTA SPÁLENÉ POŘÍČÍ		měřítko	-
			formáty	6×A4
			stupeň	-
obsah	PŘÍJEZDOVÁ KOMUNIKACE K OSADĚ POHODNICE		č. přílohy 03	č. kopie

ZÁKRES DO LETECKÉHO SNÍMKU M 1:2000




SITUAČNÍ SCHÉMA MODERNIZACE M 1:2000

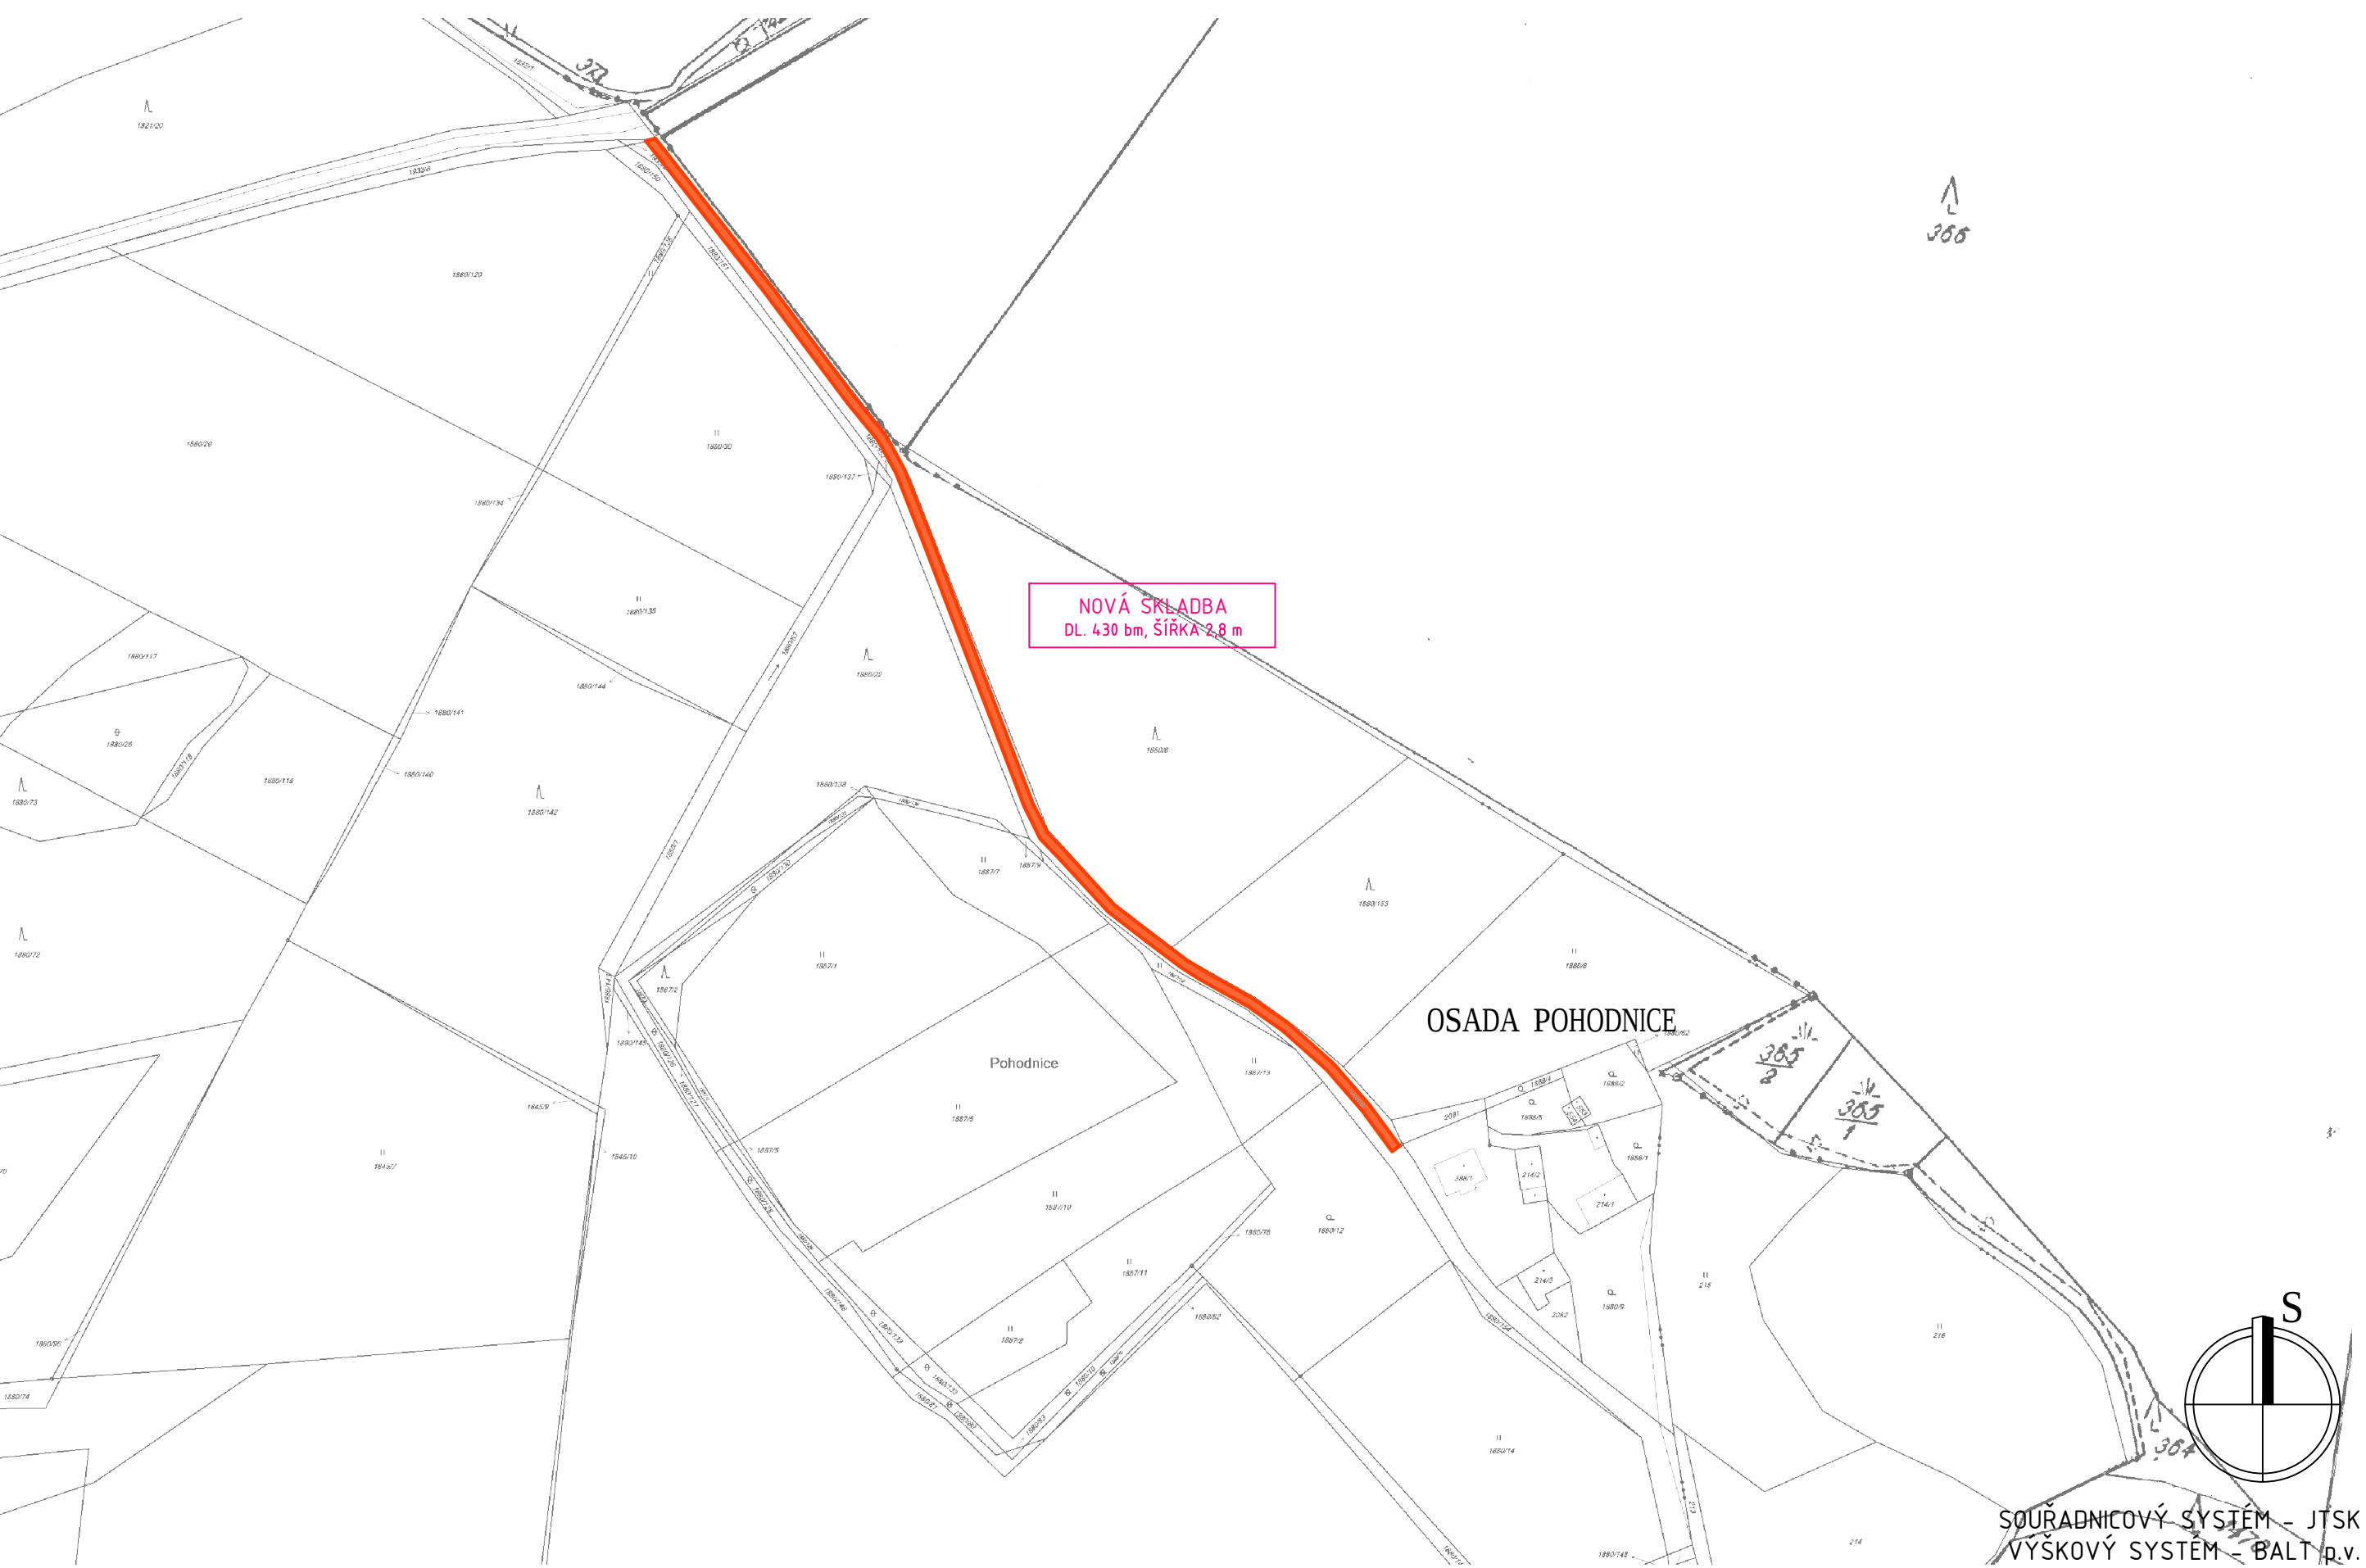


vypracoval	projektant	zodp. projekt.	Ing. Jiří Pangrác <i>projektování pozemních a dopravních staveb</i> Gerská 46, 323 00 Plzeň IČO 14692708, DIČ CZ 5409130287	
Ing. Jiří Pangrác	Ing. Jiří Pangrác	Tomáš Kamenský		
místo:	Kat. úz. Spálené Poříčí, kraj Plzeňský			
investor:	Město Spálené Poříčí, Náměstí Svobody 132, 335 61 Spálené Poříčí		datum	prosinec 2014
stavba	MODERNIZACE MÍSTNÍCH KOMUNIKACÍ VE SPRÁVĚ MĚSTA SPÁLENÉ POŘÍČÍ		měřítko	-
			formáty	6×A4
			stupeň	-
obsah	PŘÍJEZDOVÁ KOMUNIKACE K OSADĚ OVČÍN		č. přílohy 04	č. kopie

ZÁKRES DO LETECKÉHO SNÍMKU M 1:2000

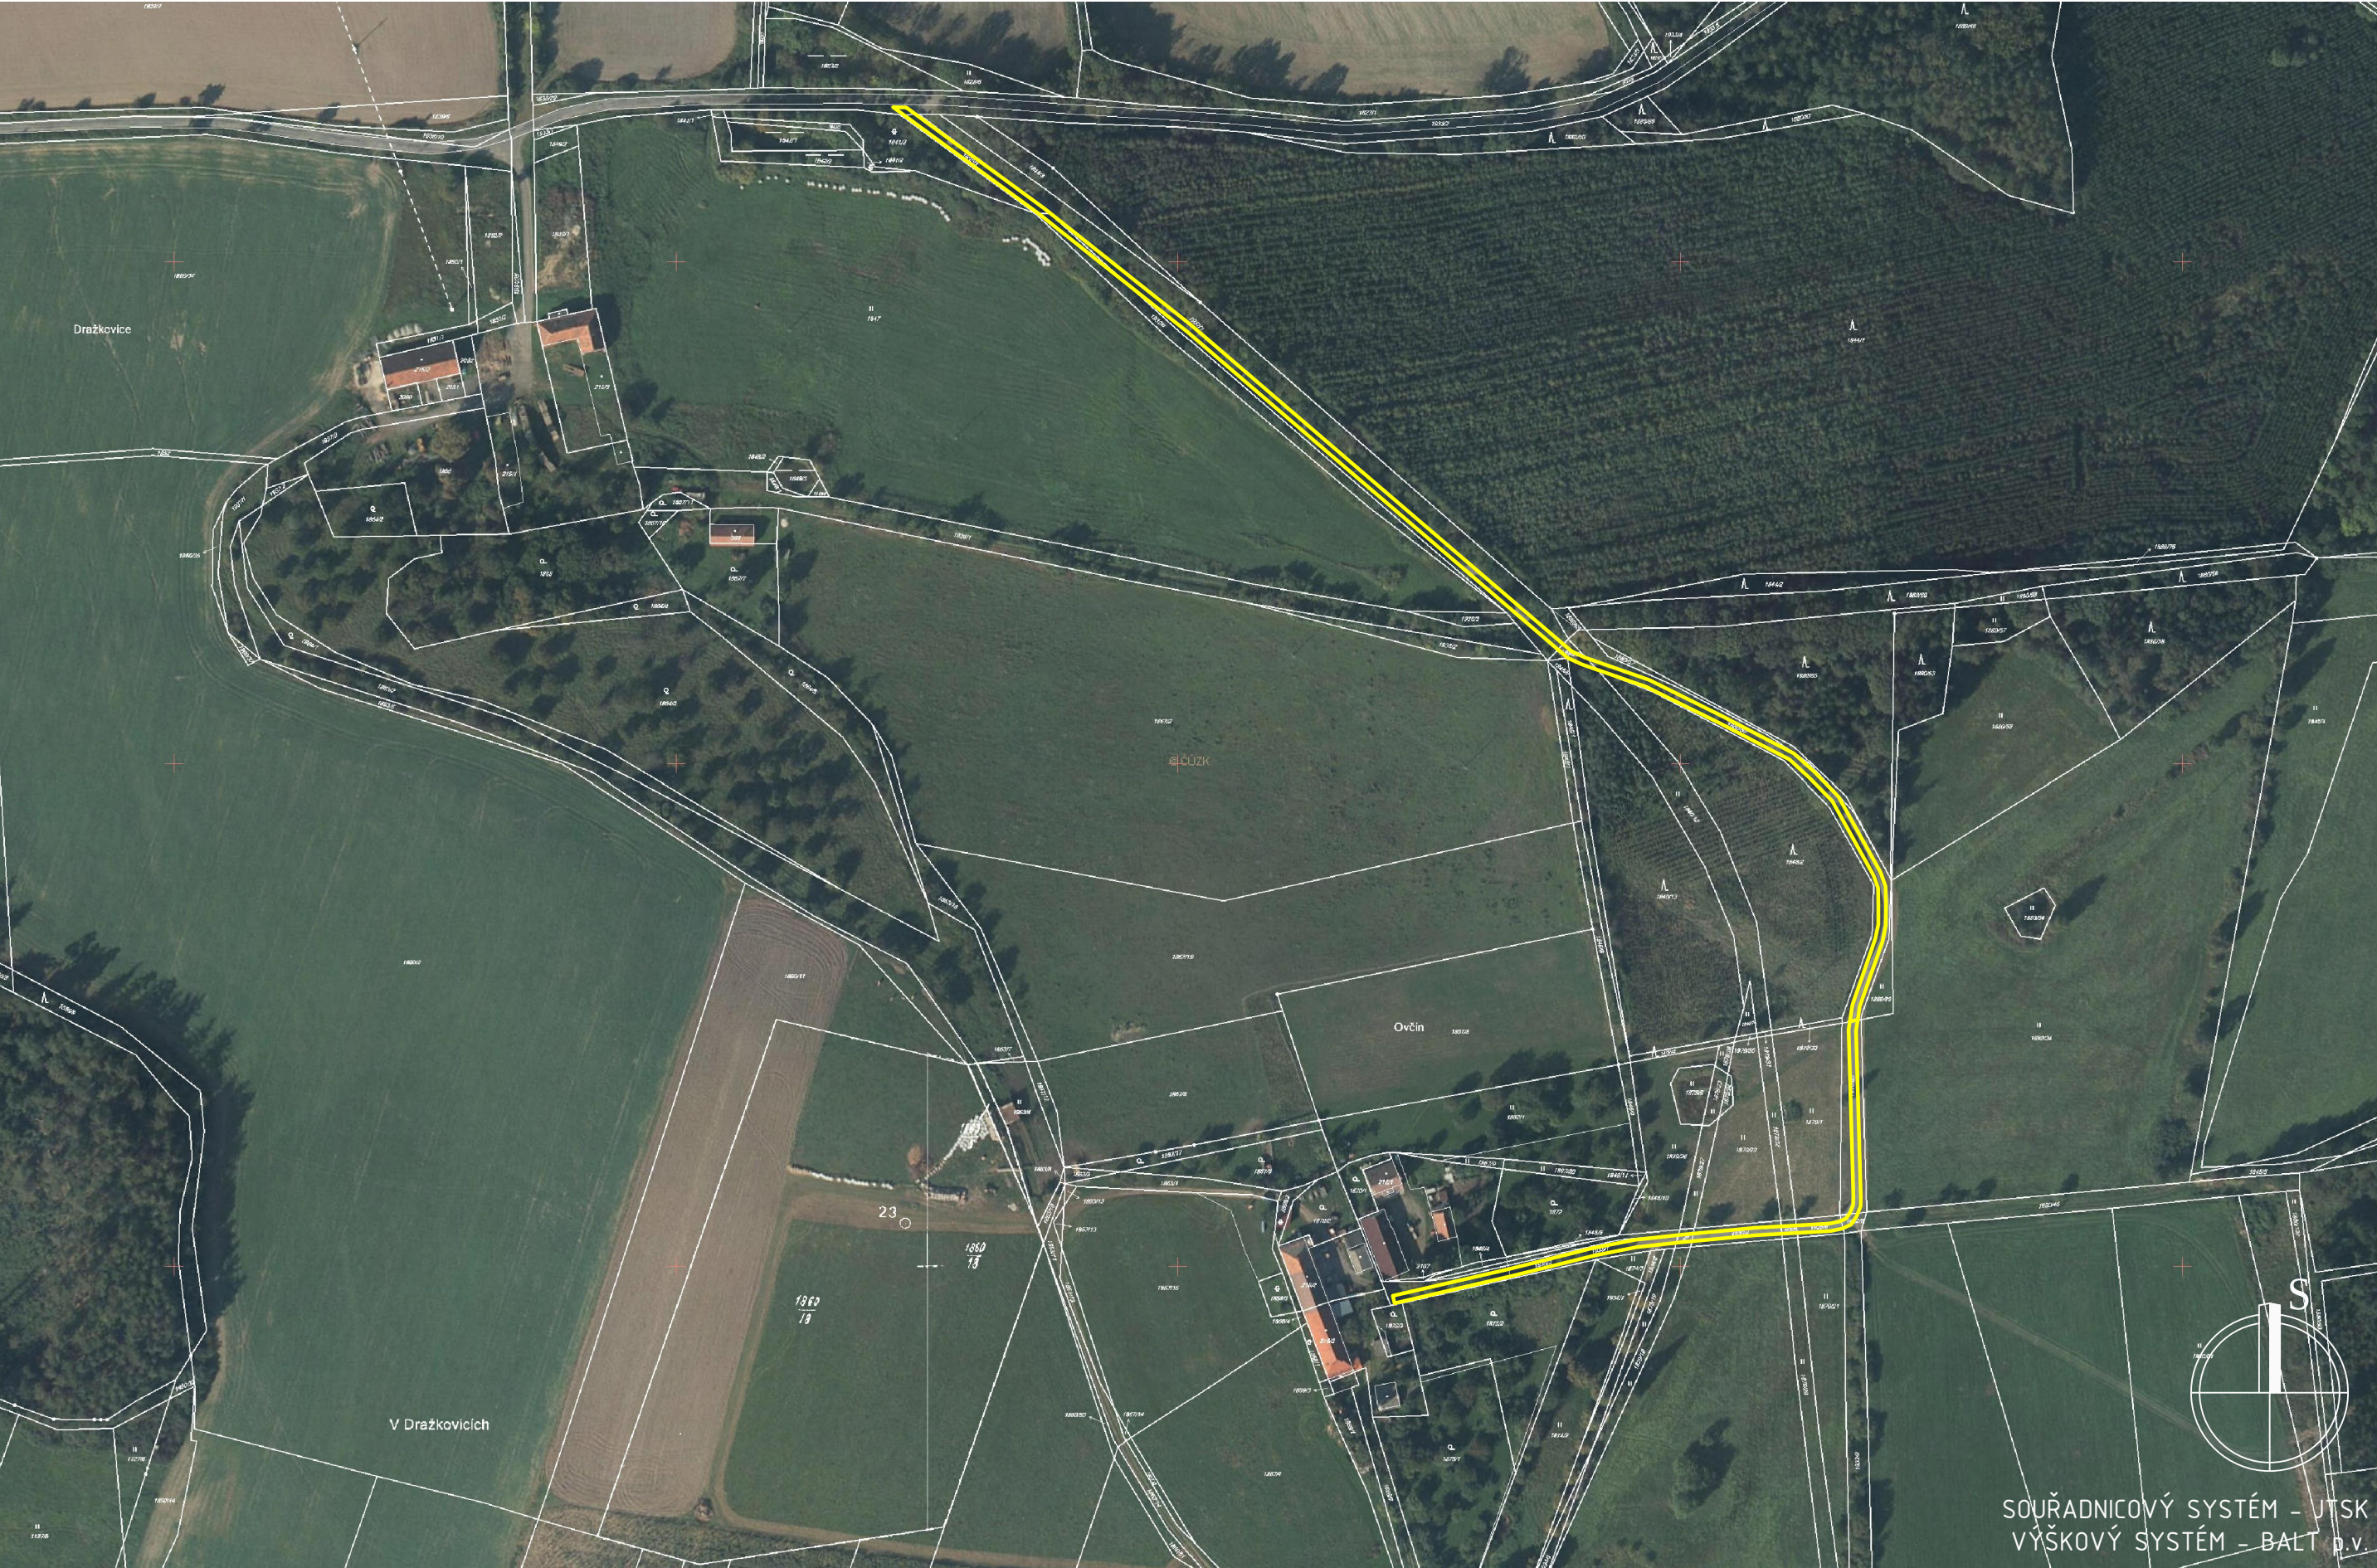


SITUAČNÍ SCHÉMA MODERNIZACE M 1:2000

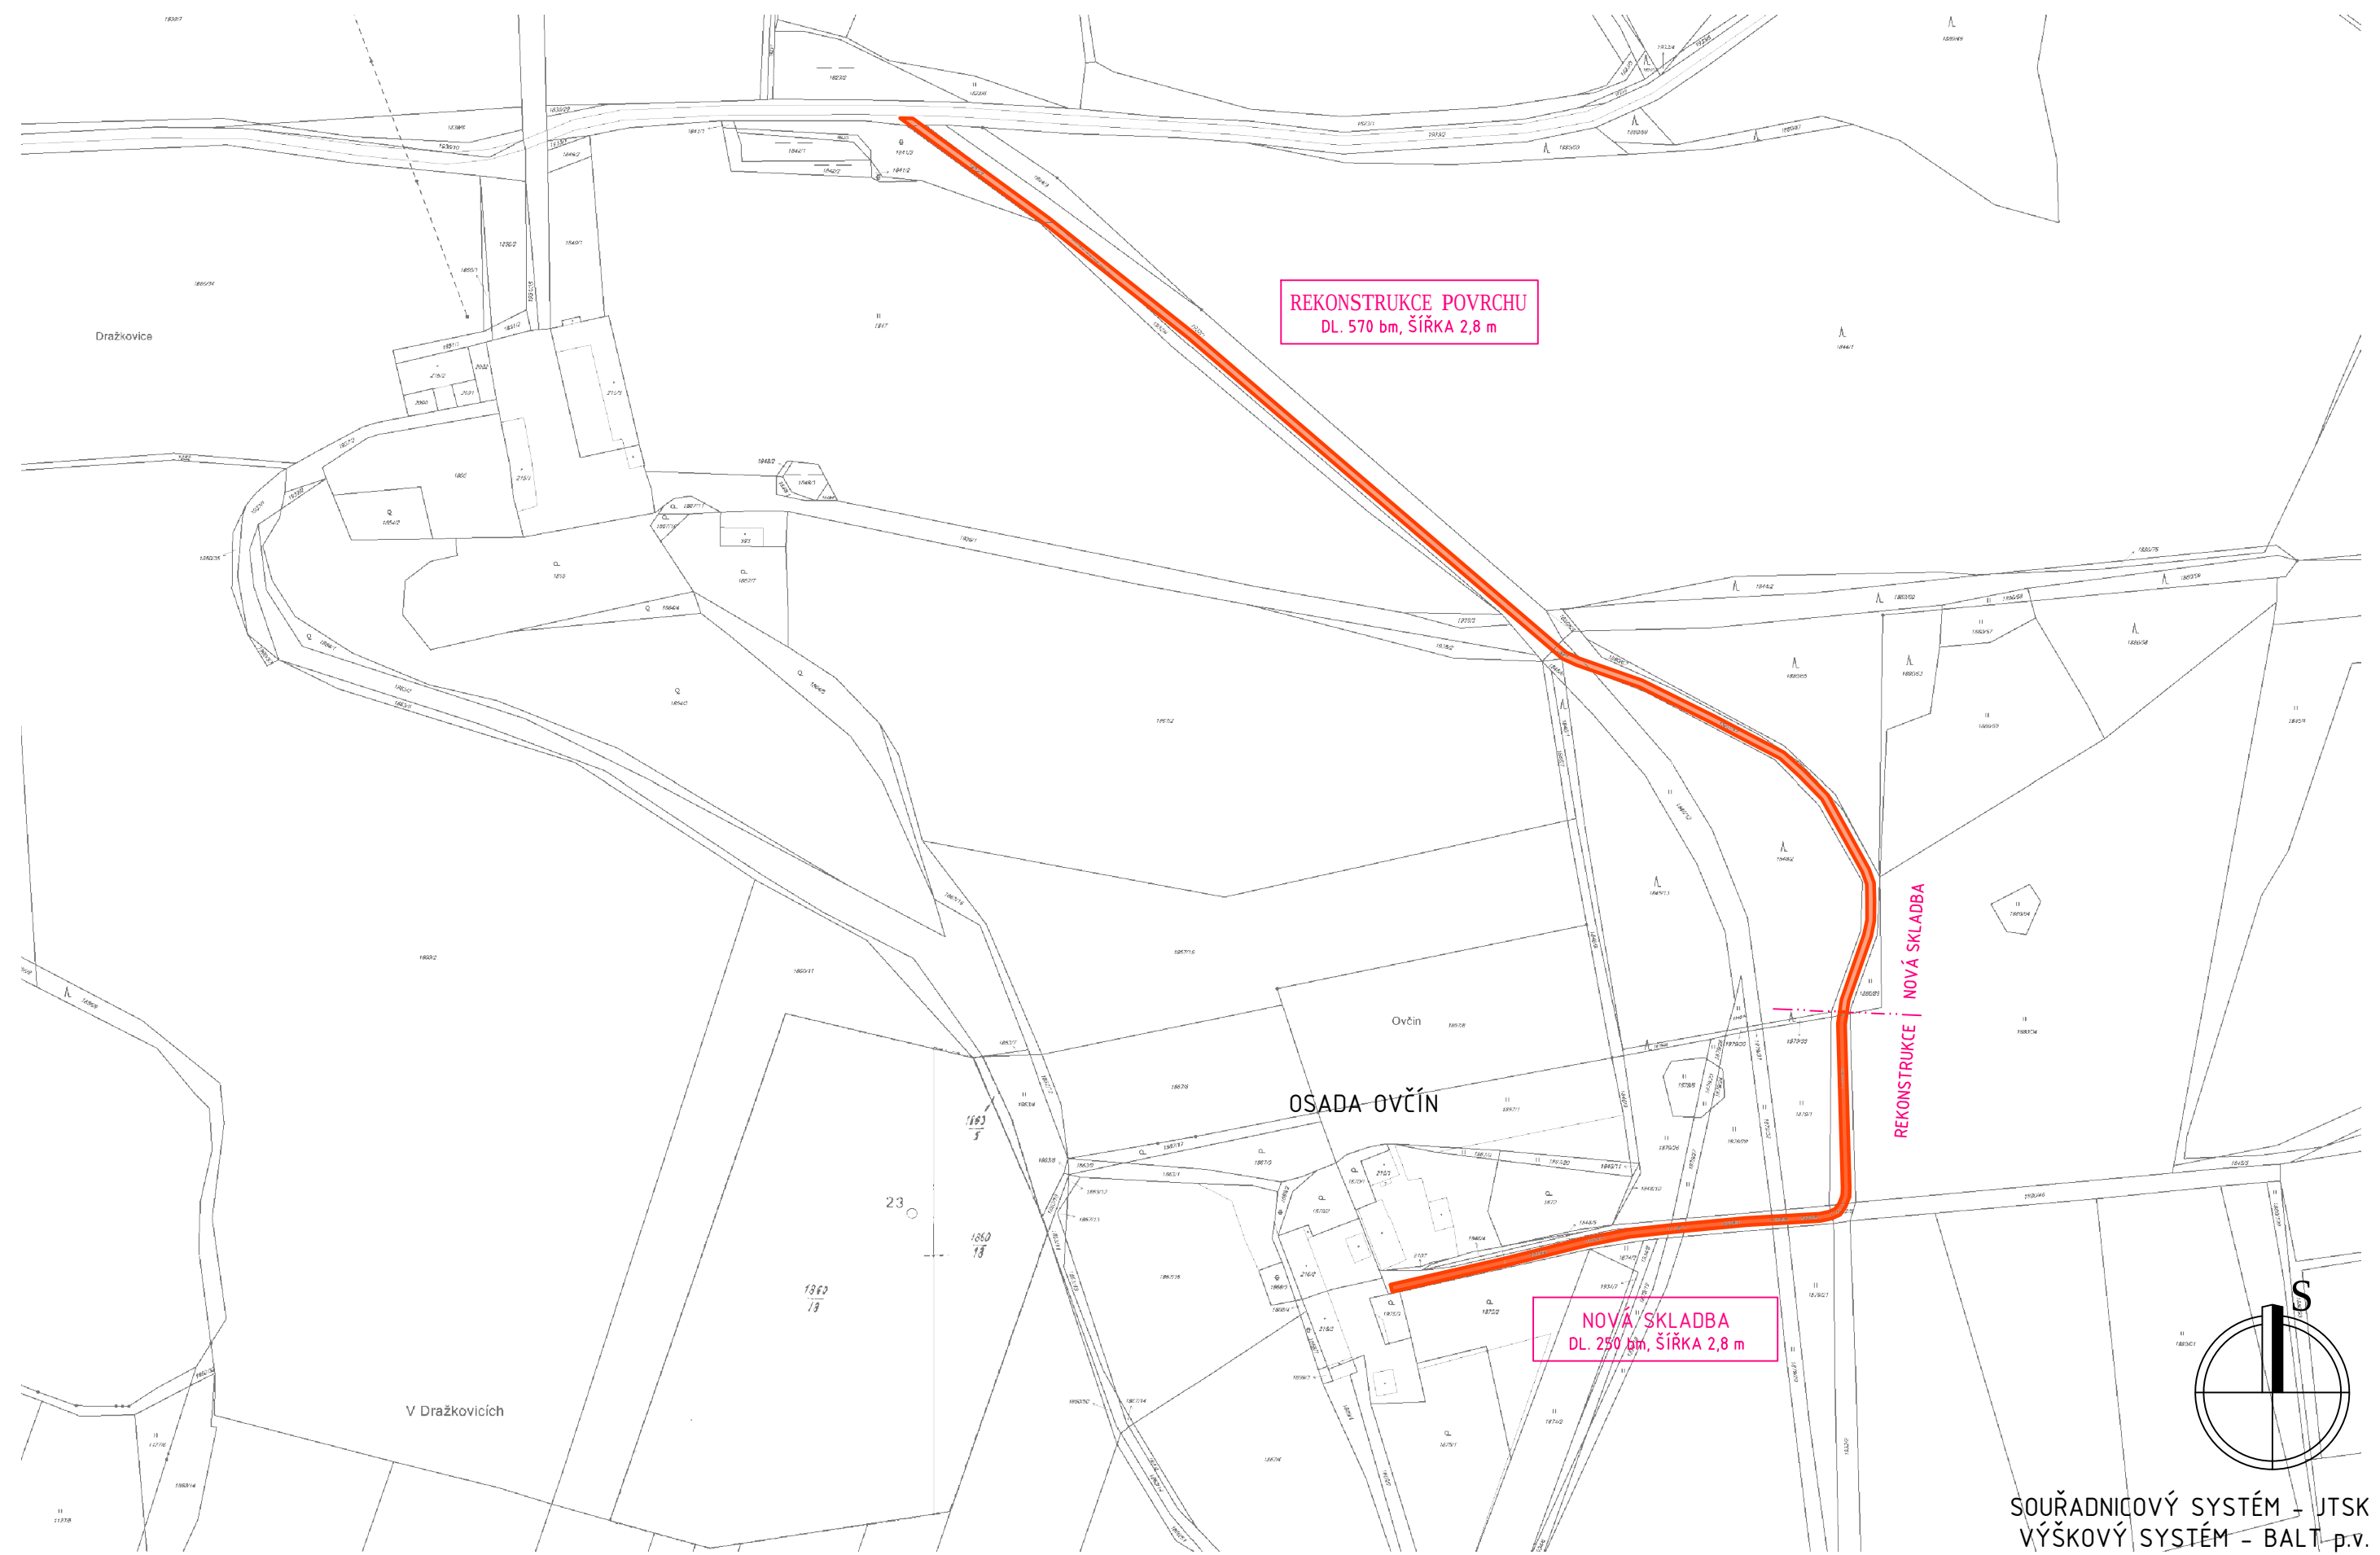

REKONSTRUKCE POVRCHU
DL. 570 bm, ŠÍŘKA 2,8 m


NOVÁ SKLADBA
DL. 250 bm, ŠÍŘKA 2,8 m

REKONSTRUKCE | NOVÁ SKLADBA

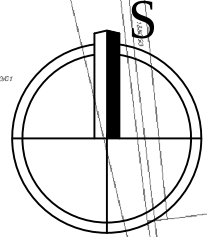


SOUŘADNICOVÝ SYSTÉM - JTSK
VÝŠKOVÝ SYSTÉM - BALT p.v.

NOVÁ SKLADBA M 1:50

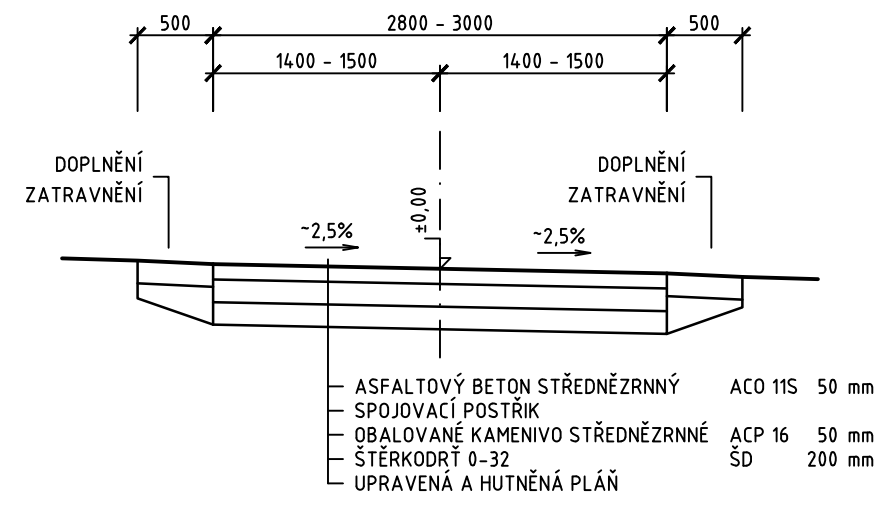

REKONSTRUKCE POVRCHU M 1:50

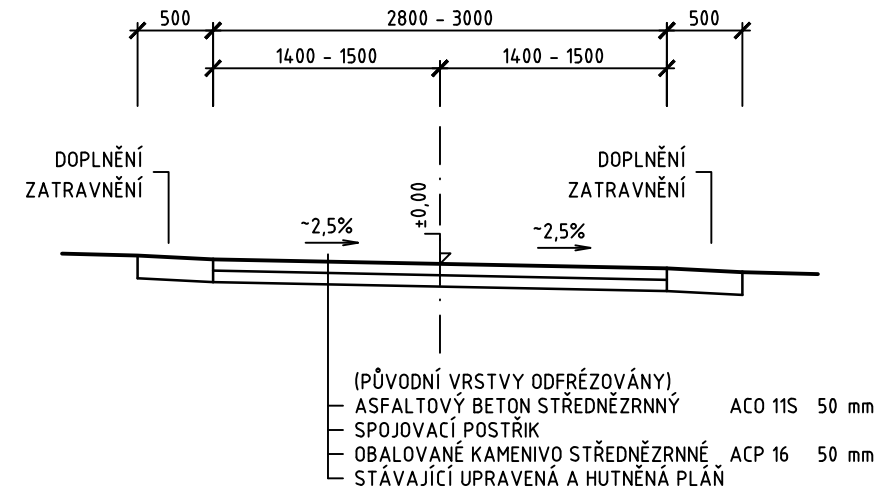

vypracoval	projektant	zodp. projekt.	Ing. Jiří Pangrác <i>projektování pozemních a dopravních staveb</i> Gerská 46, 323 00 Plzeň IČO 14692708, DIČ CZ 5409130287	
Ing. Jiří Pangrác	Ing. Jiří Pangrác	Tomáš Kamenský		
místo:	Kat. úz. Spálené Poříčí, kraj Plzeňský			
investor:	Město Spálené Poříčí, Náměstí Svobody 132, 335 61 Spálené Poříčí		datum	prosinec 2014
stavba	MODERNIZACE MÍSTNÍCH KOMUNIKACÍ VE SPRÁVĚ MĚSTA SPÁLENÉ POŘÍČÍ		měřítko	1:50
			formáty	2×A4
			stupeň	-
obsah	VZOROVÉ PŘÍČNÉ ŘEZY		č. přílohy	č. kopie
			05	