



SEVEROZÁPADNÍ POHLED

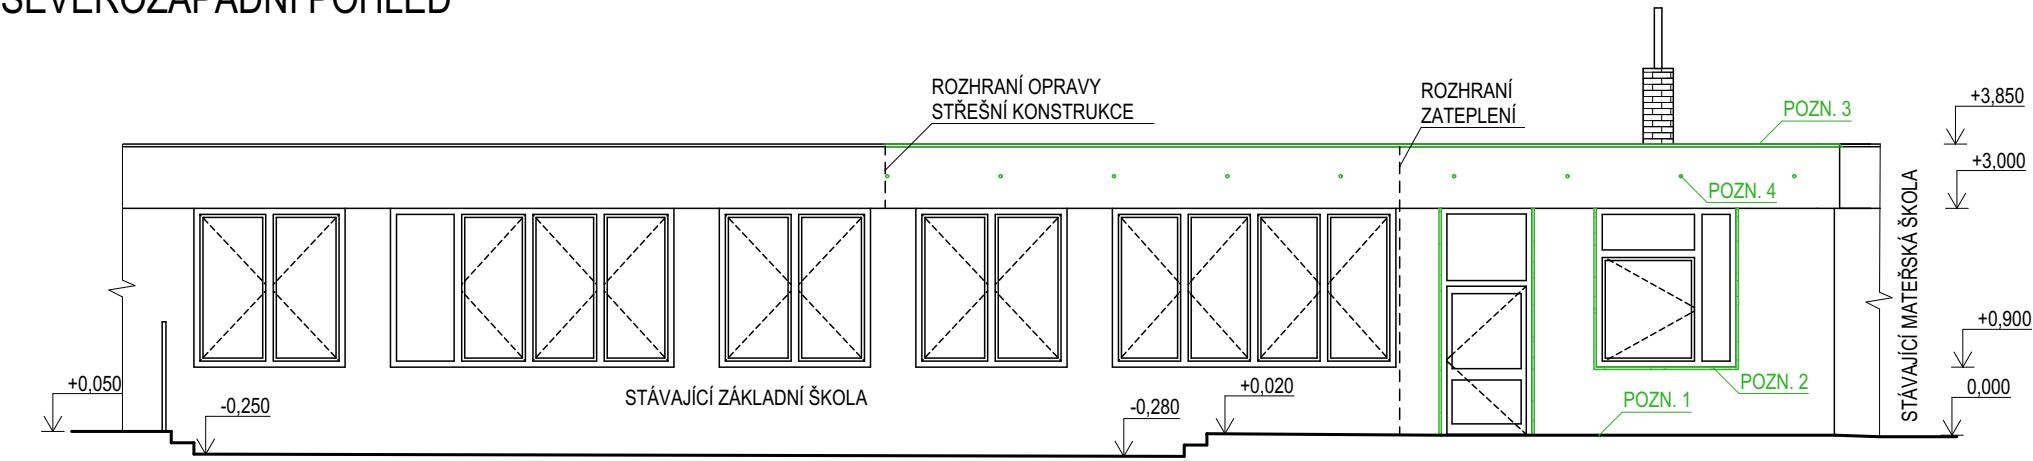

JIHOZÁPADNÍ POHLED

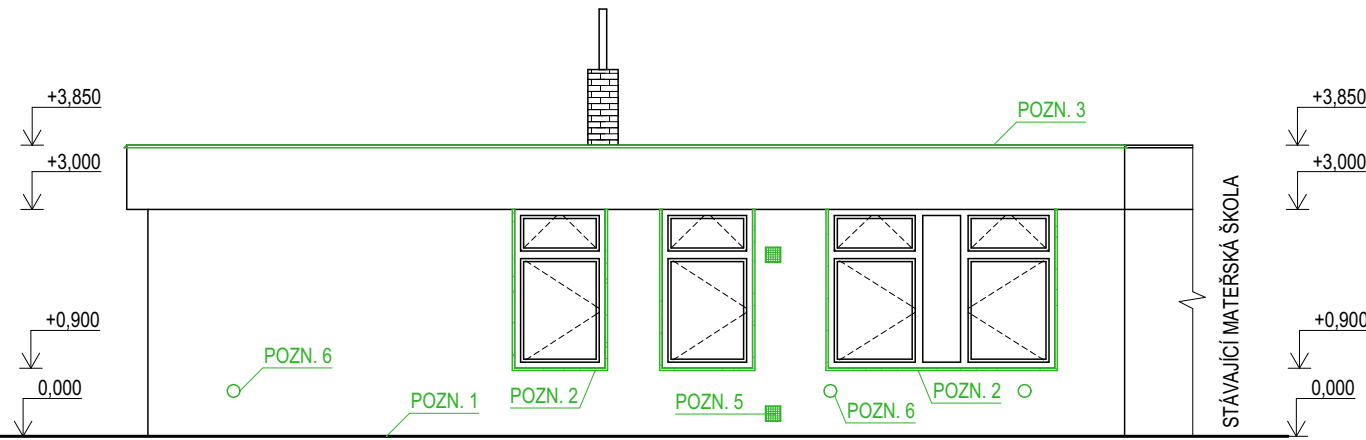


LEGENDA ZNAČENÍ

- STÁVAJÍCÍ KONSTRUKCE
- BEZ ROZLIŠENÍ MATERIÁLŮ
- BOURANÉ KONSTRUKCE
- BEZ ROZLIŠENÍ MATERIÁLŮ

POZNÁMKY

- TATO PROJEKTOVÁ DOKUMENTACE SLOUŽÍ PRO PROVÁDĚNÍ STAVBY, NEDÍLNOU SOUČÁSTÍ TÉTO PD JE I TECHNICKÁ ZPRÁVA
- V MÍSTĚ STAVBY NESMÍ DOJÍT K POŠKOZENÍ STÁVAJÍCÍCH SÍTÍ, NA STŘEŠE SE NACHÁZÍ STÁVAJÍCÍ VEDENÍ SLABOPROUDU A PŘED VSTUPEM DO OBJEKTU PŘÍPOJKA PLYNOVODU
- VEŠKERÁ STAVEBNÍ ČINNOST BUDE PROVÁDĚNA DLE TECHNOLOGICKÝCH PŘEDPISŮ A POSTUPŮ JEDNOTLIVÝCH VÝROBCŮ
- POKUD BUDOU PŘI PROVÁDĚNÍ PRACÍ OBJEVENY VÝRAZNÉ ROZDÍLY OPROTI PROJEKTOVÉ DOKUMENTACI, BUDE PŘIZVÁN PROJEKTANT ZA ÚČELEM ZPRACOVÁNÍ PŘÍPADNÉ ZMĚNY
- ROZMĚRY, TYPY KONSTRUKCÍ A DISPOZIČNÍ ŘEŠENÍ OBJEKTU JSOU PŘEVZATY Z DOCHOVANÉ DOKUMENTACE A PROVEDENÝCH SOND, PROTO SE MOHOU ČÁSTEČNĚ LIŠIT OD SKUTEČNOSTI
- VEŠKERÉ KÓTY JE NUTNO PŘED ZAPOČETÍM REALIZACE OVĚŘIT NA STAVBĚ
- PŘI PROVÁDĚNÍ STAVEBNÍCH, BOURACÍCH A DEMONTÁŽNÍCH PRACÍ NEPOŠKODIT NOVÉ NEBO PONECHANÉ KONSTRUKCE
- **POZN. 1** - PŘI ODSTRANĚNÍ STÁVAJÍCÍHO CHODNÍKU A KABŘINCOVÉHO OBKLADU KOLEM BYTOVÉ JEDNOTKY NESMÍ DOJÍT K PORUŠENÍ STÁVAJÍCÍ VODOROVNÉ A SVISLÉ HYDROIZOLACE
- **POZN. 2** - U OKENNÍCH OTVORŮ SE ODSTRANÍ STÁVAJÍCÍ OPLECHOVÁNÍ A OMÍTKA V OKOLÍ OSTĚNÍ A NADPRAŽÍ V TL. cca 30 mm, NA OKENNÍ RÁM NALEPIT DIFÚZNÍ FÓLII A OKENNÍ RÁMY BUDOU PŘETAŽENY TEPELNOU IZOLACÍ - FENOLICKÁ PĚNA TL. 70 mm, $\lambda_D = 0,020$ W/m.K
- **POZN. 3** - STÁVAJÍCÍ VEDENÍ HROMOSVODU BUDE DEMONTOVÁNO A PO PROVEDENÍ A OSAZENÍ NOVÝCH KONSTRUKCÍ SE VEDENÍ OSADÍ ZPĚT DO PLASTOVÝCH PODPĚR PRO PLOCHÉ STŘECHY, KTERÉ SE UMÍSTÍ NA ATIKU
- **POZN. 4** - ODVĚTRÁNÍ PŮVODNÍ STŘEŠNÍ KONSTRUKCE, POTRUBÍ V KONSTRUKCI BUDE ZANECHANÉ A NEBUDE PLNIT ŽÁDNOU FUNKCI, V POHLEDU DOJDE K PŘEKRYTÍ OTVORŮ NOVÝM ZATEPLENÍM OBJEKTU
- **POZN. 5** - VĚTRACÍ PRŮDUCHY SPÍŽE SE ZAZDÍ
- **POZN. 6** - VYBOURÁNÍ OTVORU PRO LOKÁLNÍ REKUPERAČNÍ JEDNOTKU $\varnothing 160$ mm, OTVOR MIN $\varnothing 165$ mm, SPÁD 1-3°, OSOVÁ VÝŠKA 600 mm NAD PODLAHOU

0,000 = stávající úroveň podlahy 1.NP = 225,80 m n. m. B.p.v., souřadnicový systém JTSK

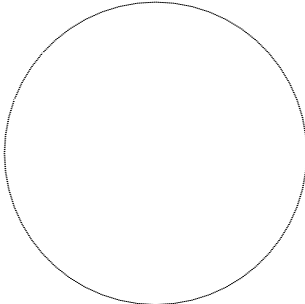generální projektant		projektant dílčí části		autorizace a číslo paré	
 PROJEKCE 21		PROJEKCE 21 Brno s.r.o. Veslařská 595/81 637 00 Brno-Jundrov tel: +420 603 792 699 email: info@projekce.cz www.projekce21.cz			
zodp. projektant		doc. Ing. Karel Šuhajda, Ph.D.			
HIP	Ing. Radim Kučera	vypracoval	Ing. Jana Dvořáková		
architekt		kontroloval	Ing. Radim Kučera		
stavebník		Statutární město Brno, městská část Brno-Jundrov, Veslařská 56, 637 00 Brno			
místo stavby		Rozmarýnová 3, 637 00 Brno-Jundrov, parc.č. 1688/76, k.ú. Jundrov [610542]			
název stavby		ZATEPLENÍ BYTOVÉ JEDNOTKY ROZMARÝNOVÁ 3, BRNO-JUNDROV		formát	2xA4
				datum	05/2020
				stupeň	DPS
stavební objekt		SO 01 Bytová jednotka		zakázkové číslo	2020017
dílčí část		D.1.1 Architektonicko stavební řešení		měřítko	1:100
název dokumentu		POHLEDY - STÁVAJÍCÍ STAV A BOURACÍ PRÁCE		číslo přílohy	revize
				D.1.1.4	00