




VZOROVÝ PŘÍČNÝ ŘEZ VJEZDEM

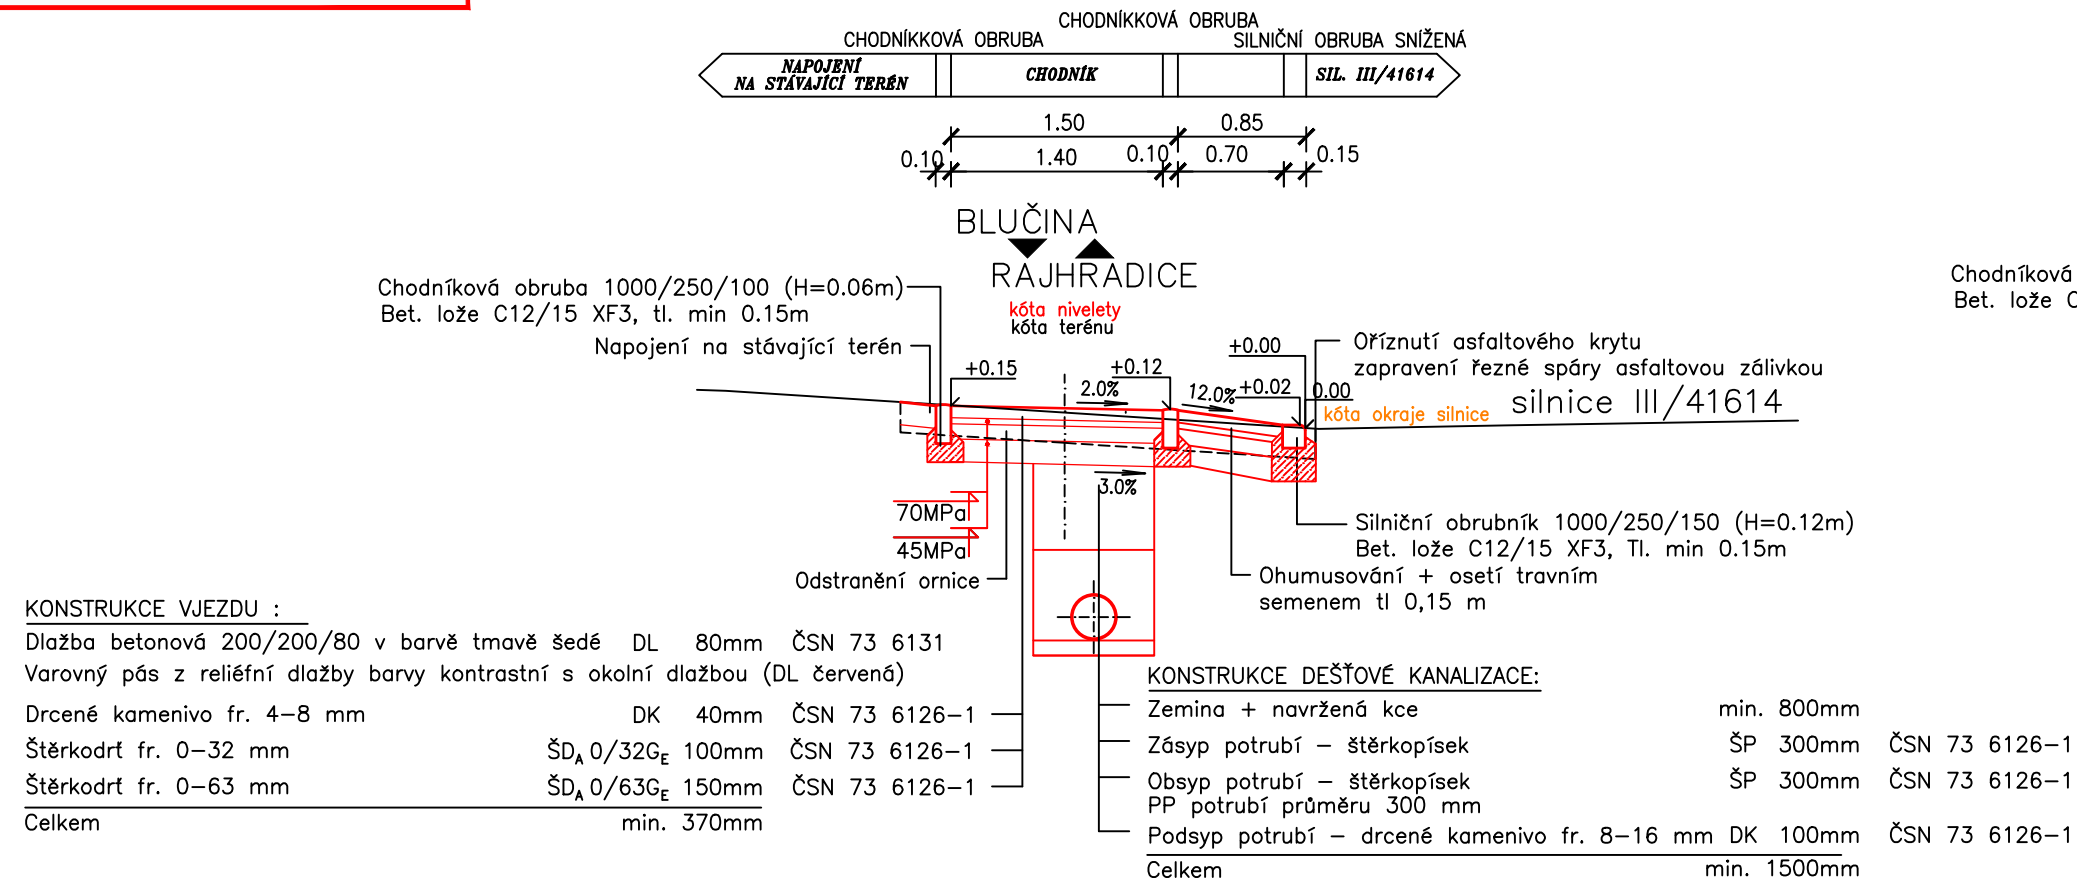

VZOROVÝ PŘÍČNÝ ŘEZ CHODNÍKEM—vlevo

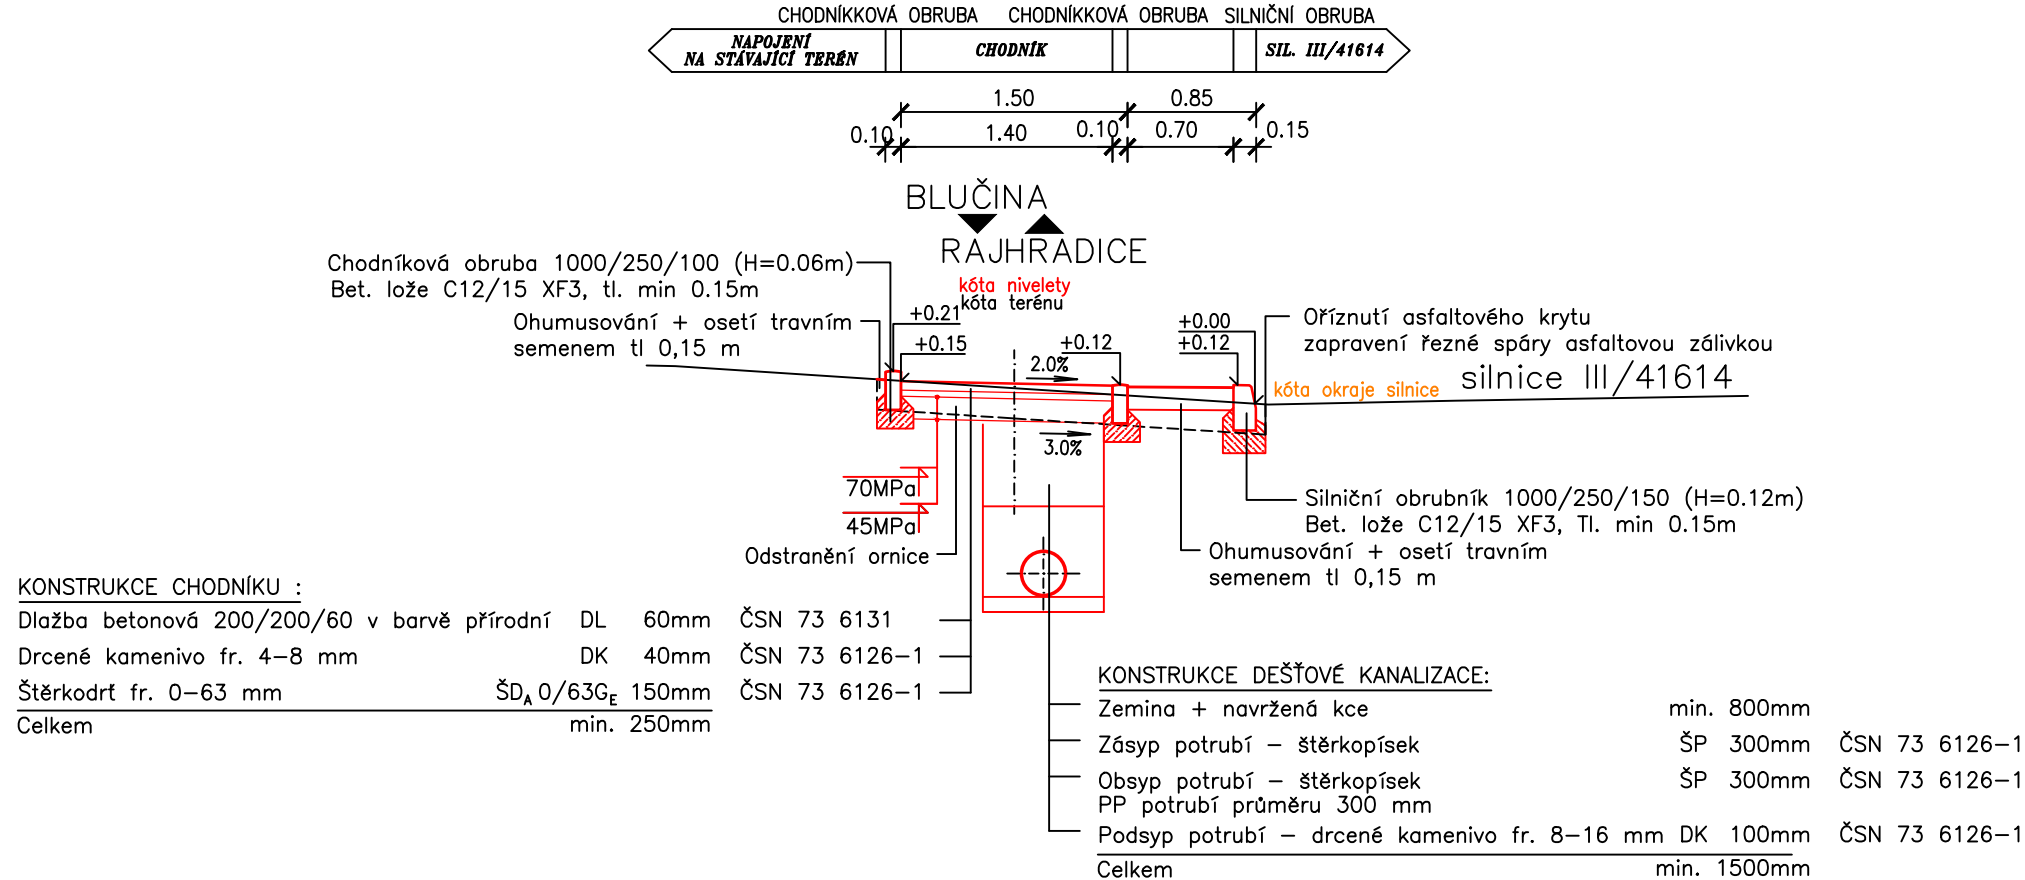

VZOROVÝ PŘÍČNÝ ŘEZ I – AUTOBUSOVOU ZASTÁVKOU

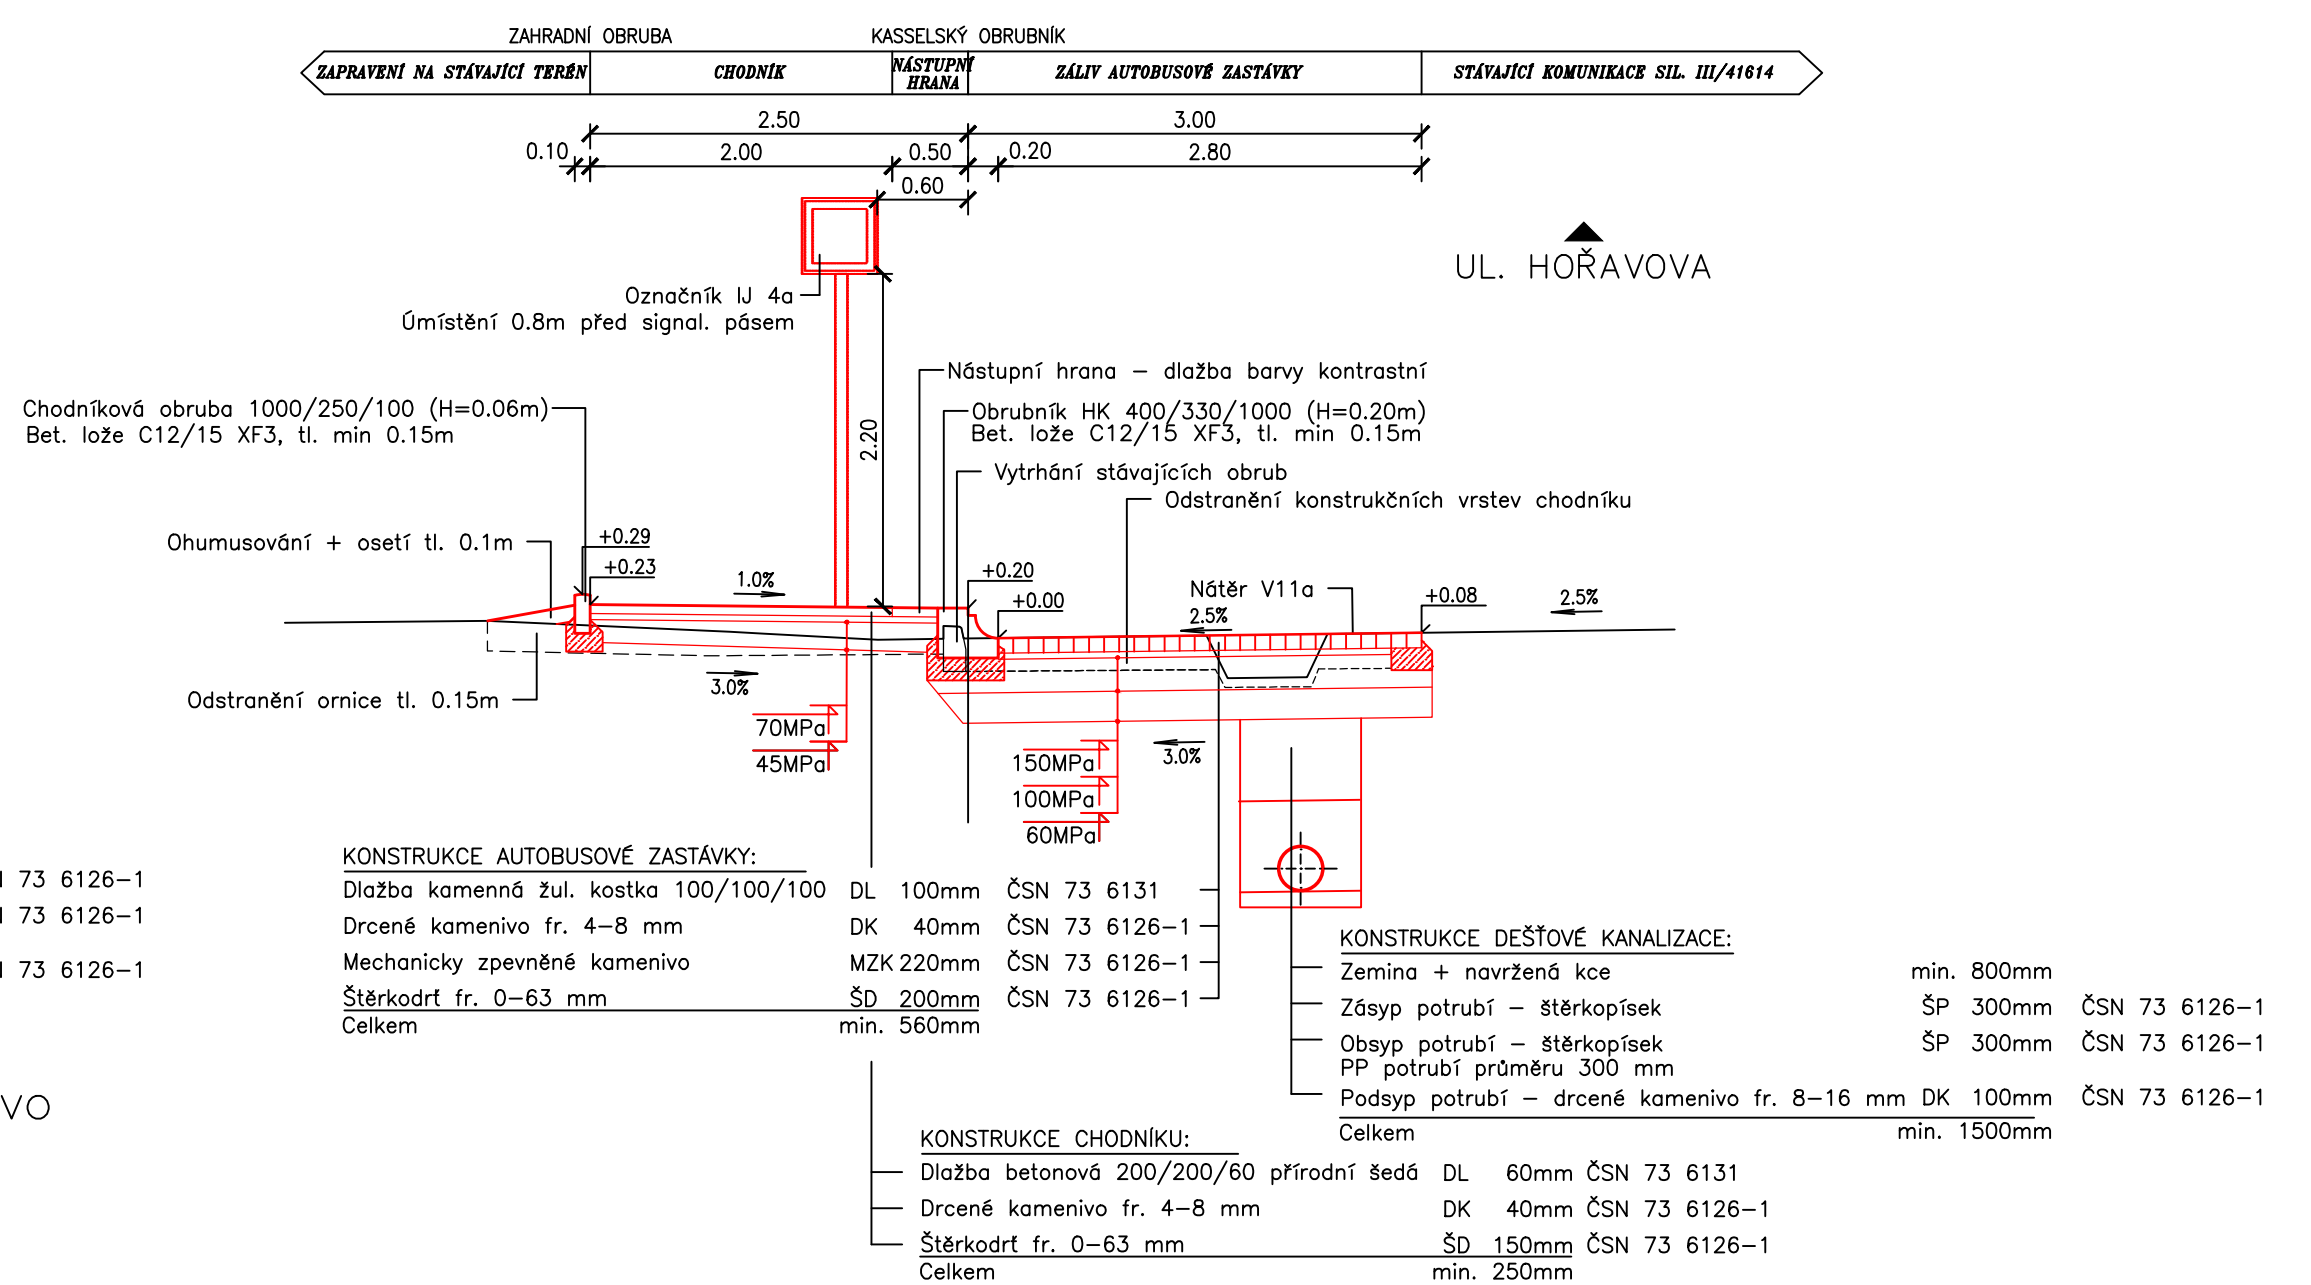

UPOZORNĚNÍ !

PŘED ZAPOČETÍM ZEMNÍCH PRACÍ JE NUTNÉ VYTYČIT VEŠKERÉ PODZEMNÍ INŽ. SÍTĚ JEJICH SPRÁVCI A HLoubKU ULOŽENÍ OVĚRIT SONDOU RUČNĚ!
SOUŘADNICOVÝ SYSTÉM: S–JTSK
VÝŠKOVÝ SYSTÉM: B.p.v.

PROJEKTANT	Ing. David Svoboda		VIPA project, s.r.o.	
VEDOUČÍ PROJEKTANT	Ing. Pavel Vidlák		PROJEKTOVÁNÍ DOPRAVNÍCH STAVEB	
ZODPOVĚDNÝ PROJEKTANT	Ing. Josef Šaroun		Cyrilometodějská 43/20 Třebíč - Nové Dvory, 674 01 tel.: +420 777 699 431 E-mail: vipaproject@seznam.cz	
INVESTOR	OBEC OPATOVICE			
MÍSTO STAVBY	SIL. III/41614, UL. HOŘAVOVA, KRAJ JIHMORAVSKÝ			
PŘÍLOHA		DATUM	12/2016	
VZOROVÉ PŘÍČNÉ ŘEZY		FORMÁT	3 x A4	
STAVEBNÍ OBJEKT		MĚŘITKO	1:50	
SO 101 CHODNÍK POD HASIČÁRNOU		STUPEŇ	DSP	
NÁZEV STAVBY		PARÉ	ČÍS. PŘÍLOHY	
CHODNÍKY A AUTOBUSOVÉ ZASTÁVKY NA SIL. III/41614 V OBCI OPATOVICE			C.4.1	