




PŘÍČNÉ ŘEZY

SO 101 CHODNÍK POD HASIČÁRNOU

CHODNÍKY A AUTOBUSOVÉ ZASTÁVKY NA SIL. III/41614

V OBCI OPATOVICE

M 1 :100

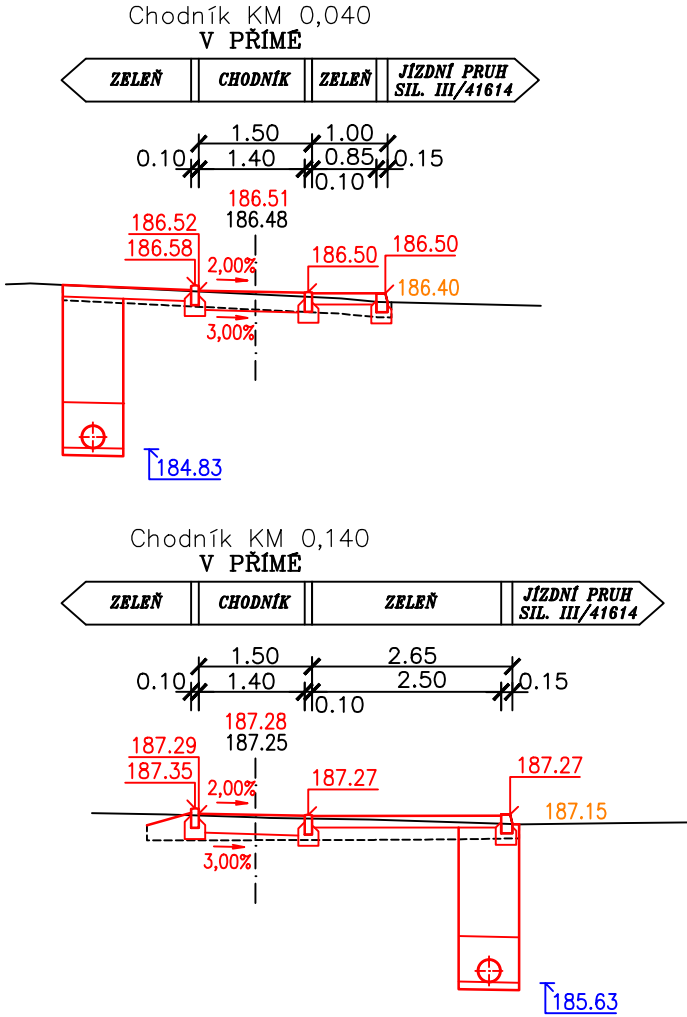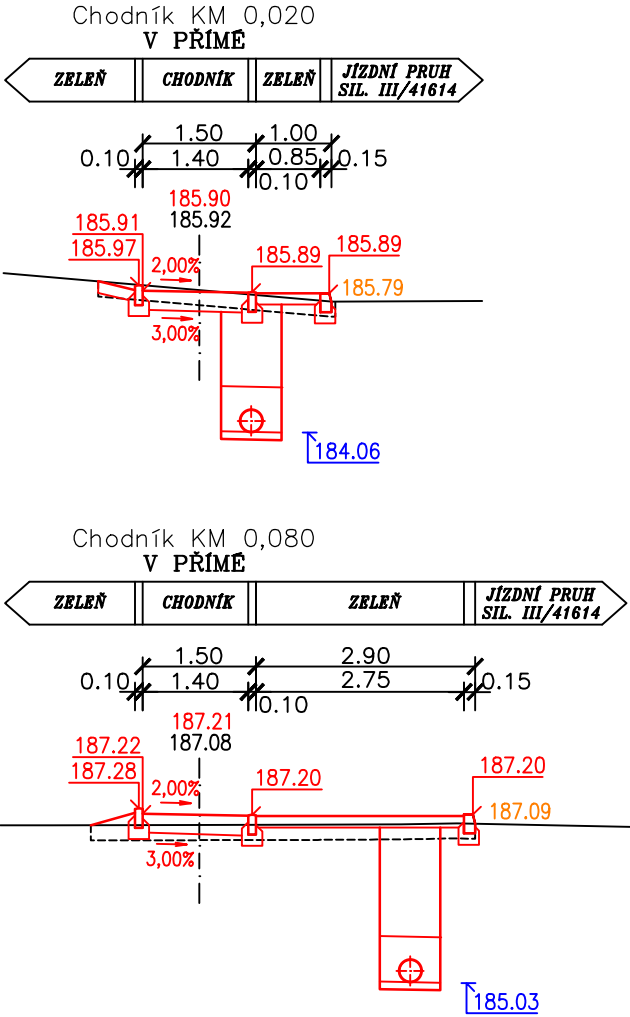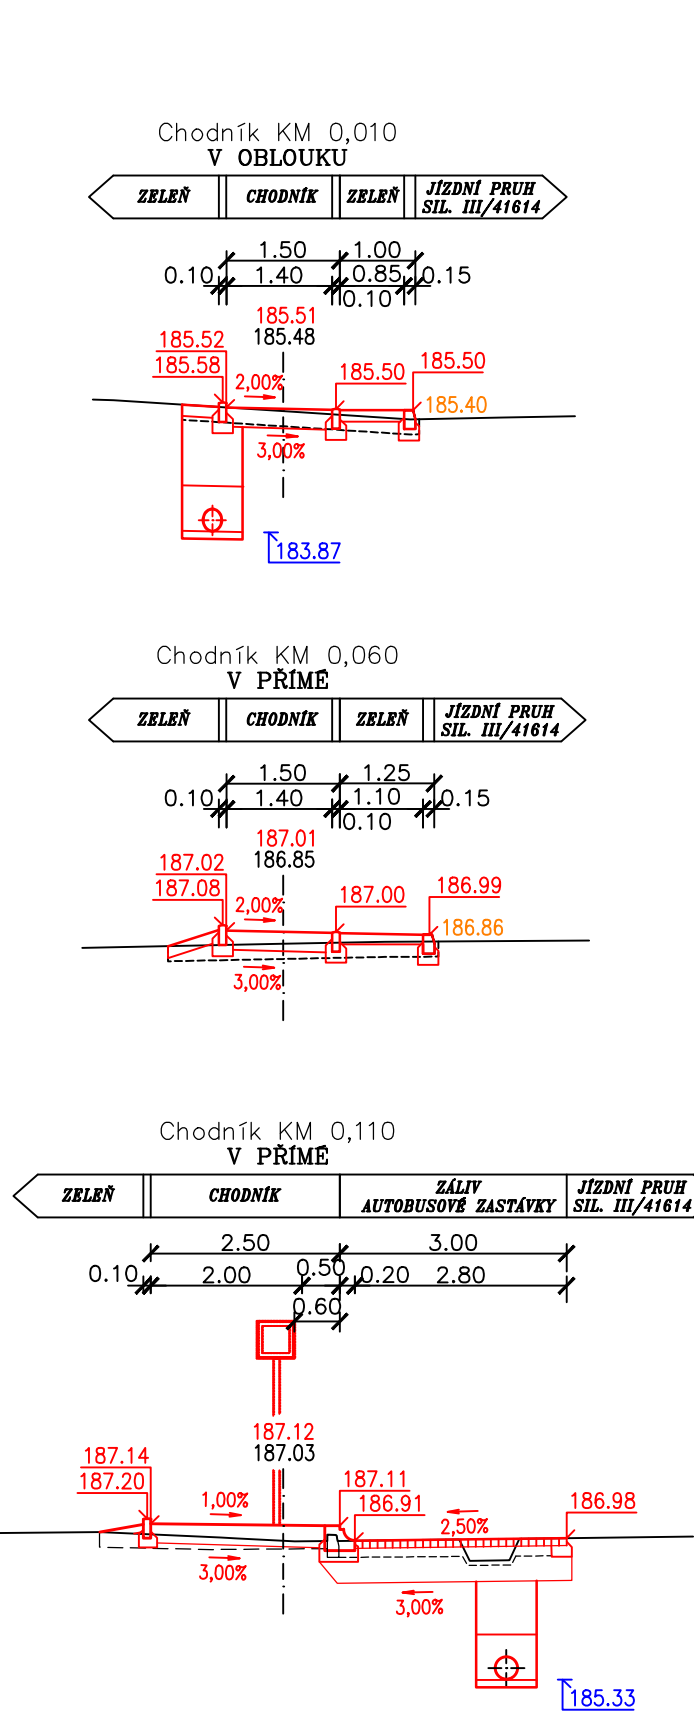

UPOZORNĚNÍ !
PŘED ZAPOČETÍM ZEMNÍCH PRACÍ JE NUTNÉ VYTÝČIT VEŠKERÉ PODZEMNÍ INŽ. SÍTĚ JEJICH SPRÁVCI A HLOUBKU ULOŽENÍ OVĚRIT SONDOU RUČNĚ!
SOUŘADNICOVÝ SYSTÉM: S–JTSK
VÝŠKOVÝ SYSTÉM: B.p.v.

PROJEKTANT	Ing. David Svoboda		VIPA project, s.r.o.	
VEDOUČÍ PROJEKTANT	Ing. Pavel Vidlák		PROJEKTOVÁNÍ DOPRAVNÍCH STAVEB	
ZODPOVĚDNÝ PROJEKTANT	Ing. Josef Šaroun		Cyrilometodějská 43/20 Třebíč - Nové Dvory, 674 01 tel.: +420 777 699 431 E-mail: vipaproject@seznam.cz	
INVESTOR	OBEC OPATOVICE			
MÍSTO STAVBY	SIL. III/41614, UL.HOŘAVOVA, KRAJ JIHMORAVSKÝ			
PŘÍLOHA			DATUM	12/2016
PŘÍČNÉ ŘEZY			FORMÁT	2 x A4
STAVEBNÍ OBJEKT			MĚŘÍTKO	1:100
SO 101 CHODNÍK POD HASIČÁRNOU			STUPEŇ	DSP
NÁZEV STAVBY			PARÉ	
CHODNÍKY A AUTOBUSOVÉ ZASTÁVKY NA SIL. III/41614 V OBCI OPATOVICE			ČÍS. PŘÍLOHY	
			C.5.1	