
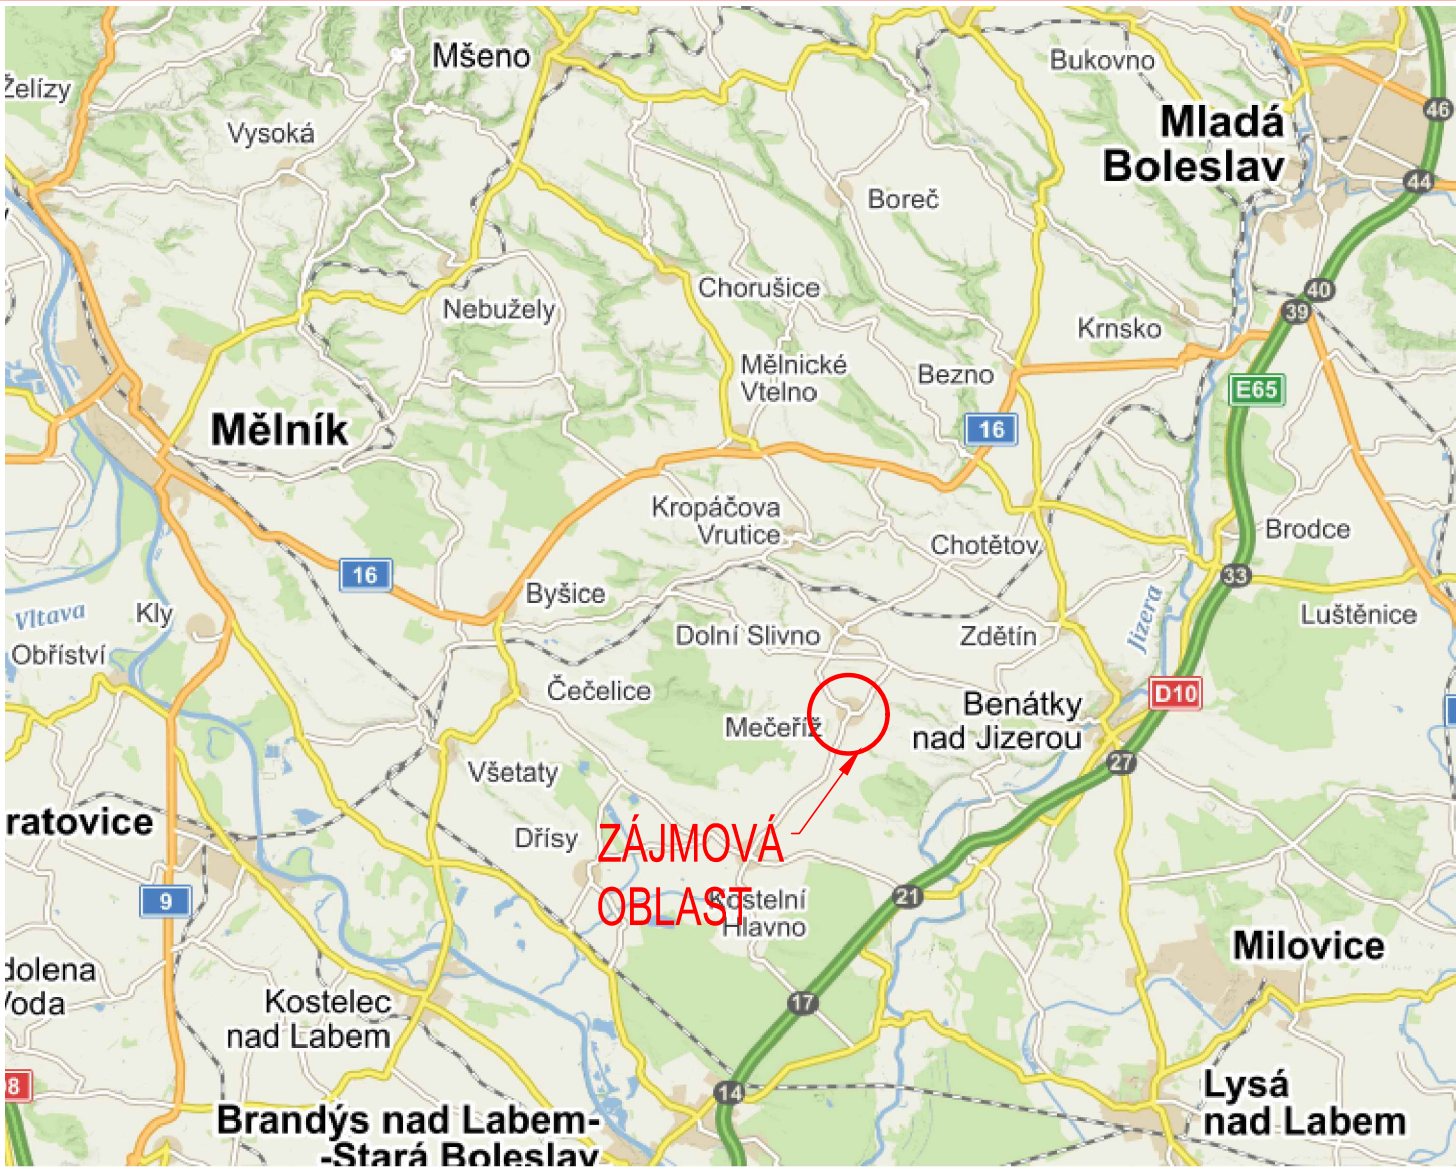


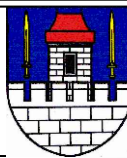

SOUŘADNICOVÝ SYSTÉM: S-JTSK
VÝŠKOVÝ SYSTÉM: BpV
!!!PŘED ZAPOČETÍM STAVEBNÍCH PRACÍ SI MUSÍ ZHOTOVITEL NECHAT VYTÝČIT EXISTUJÍCÍ INŽENÝRSKÉ SÍTĚ!!!

objednatel:	Obec Mečeříž MEČEŘÍŽ č.p.50, MEČEŘÍŽ 294 77	
-------------	---	---

Ředitel ateliéru	Zodpovědný projektant	Tech. kontrola	Vypracoval	 CR PROJECT s.r.o., POD BORKEM 319, 293 01 Mladá Boleslav tel.: +420 326 700 666 GSM GATE: +420 606 602 039 fax: +420 326 700 665 e-mail: info@crproject.cz URL: http://www.crproject.cz
Ing. Jiráček J.	Ing. Horák J.	Ing. Adamů J.	Loupý M.	
stavba:				HIP:
OPRAVA MÍSTNÍ KOMUNIKACE V ULICI U TENISOVÝCH KURTŮ				Ing. Jan Adamů
část:				číslo zakázky:
C. SITUAČNÍ VÝKRESY				2023-005
objekt:				stupeň dokumentace:
-				PDPS
obsah:				datum:
SITUACE ŠIRŠÍCH VZTAHŮ				08.2023
název dig.souboru:				měřítko:
-				-
číslo přílohy:				formát:
-				2xA4
Situace Mečeříž_PDPS.dwg				výtisk číslo:
C.01				01