


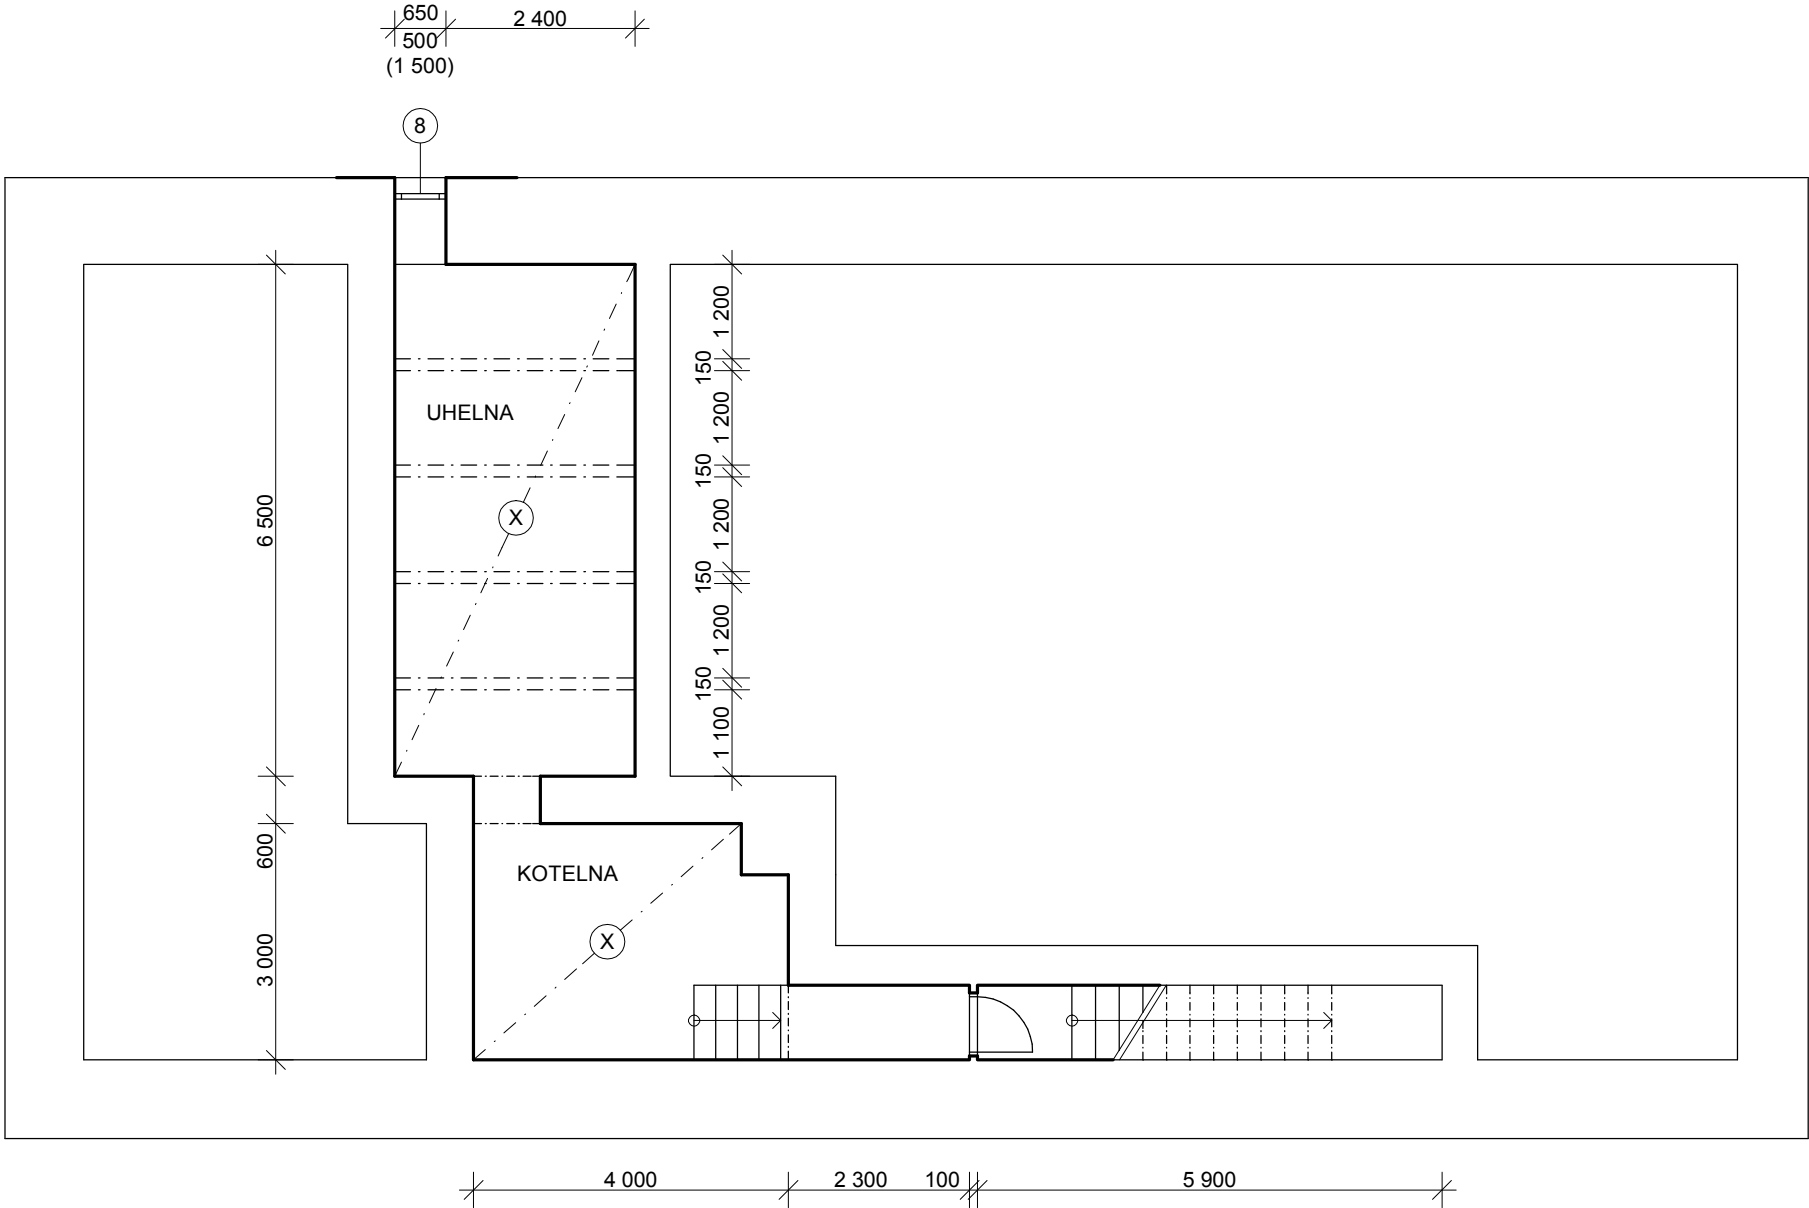


LEGENDA KONSTRUKCÍ:

- (X) STROP NAD SUTERÉNEM:
- PVC
- POTÉR CEMENTOVÝ TL. 45 MM
- ŽELEZOBETON TL. 250 MM

LEGENDA OTVOROVÝCH VÝPLNÍ:

- (8) - OKNO OCELOVÉ, JEDNOSKLO- DEMONTÁŽ

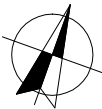

Zodpovědný projektant		Vypracoval		Kreslil		 PROJEKČNÍ KANCELÁŘ 603 513 033	
Ing. Mirko Ingr		Ing. Mirko Ingr		Ing. Mirko Ingr			
MÍSTO STAVBY		Vizovice, Zlínská č.p. 367					Paré:
STUPEŇ PD		Dokumentace pro stavební povolení					
INVESTOR		Město Vizovice, Masarykovo náměstí č.p. 1007, 763 12 Vizovice					
AKCE		STAVEBNÍ ÚPRAVY BYTOVÉHO DOMU č.p. 367, VIZOVICE			Č. zakázky 2017/05		STAVEBNÍ
					Datum 10/ 2017		
VÝKRES		PŮDORYS 1S - STÁVAJÍCÍ STAV A DEMONTÁŽE			Formát	2 x A4	Č. výkr. 01
					Měřítko	1:100	