


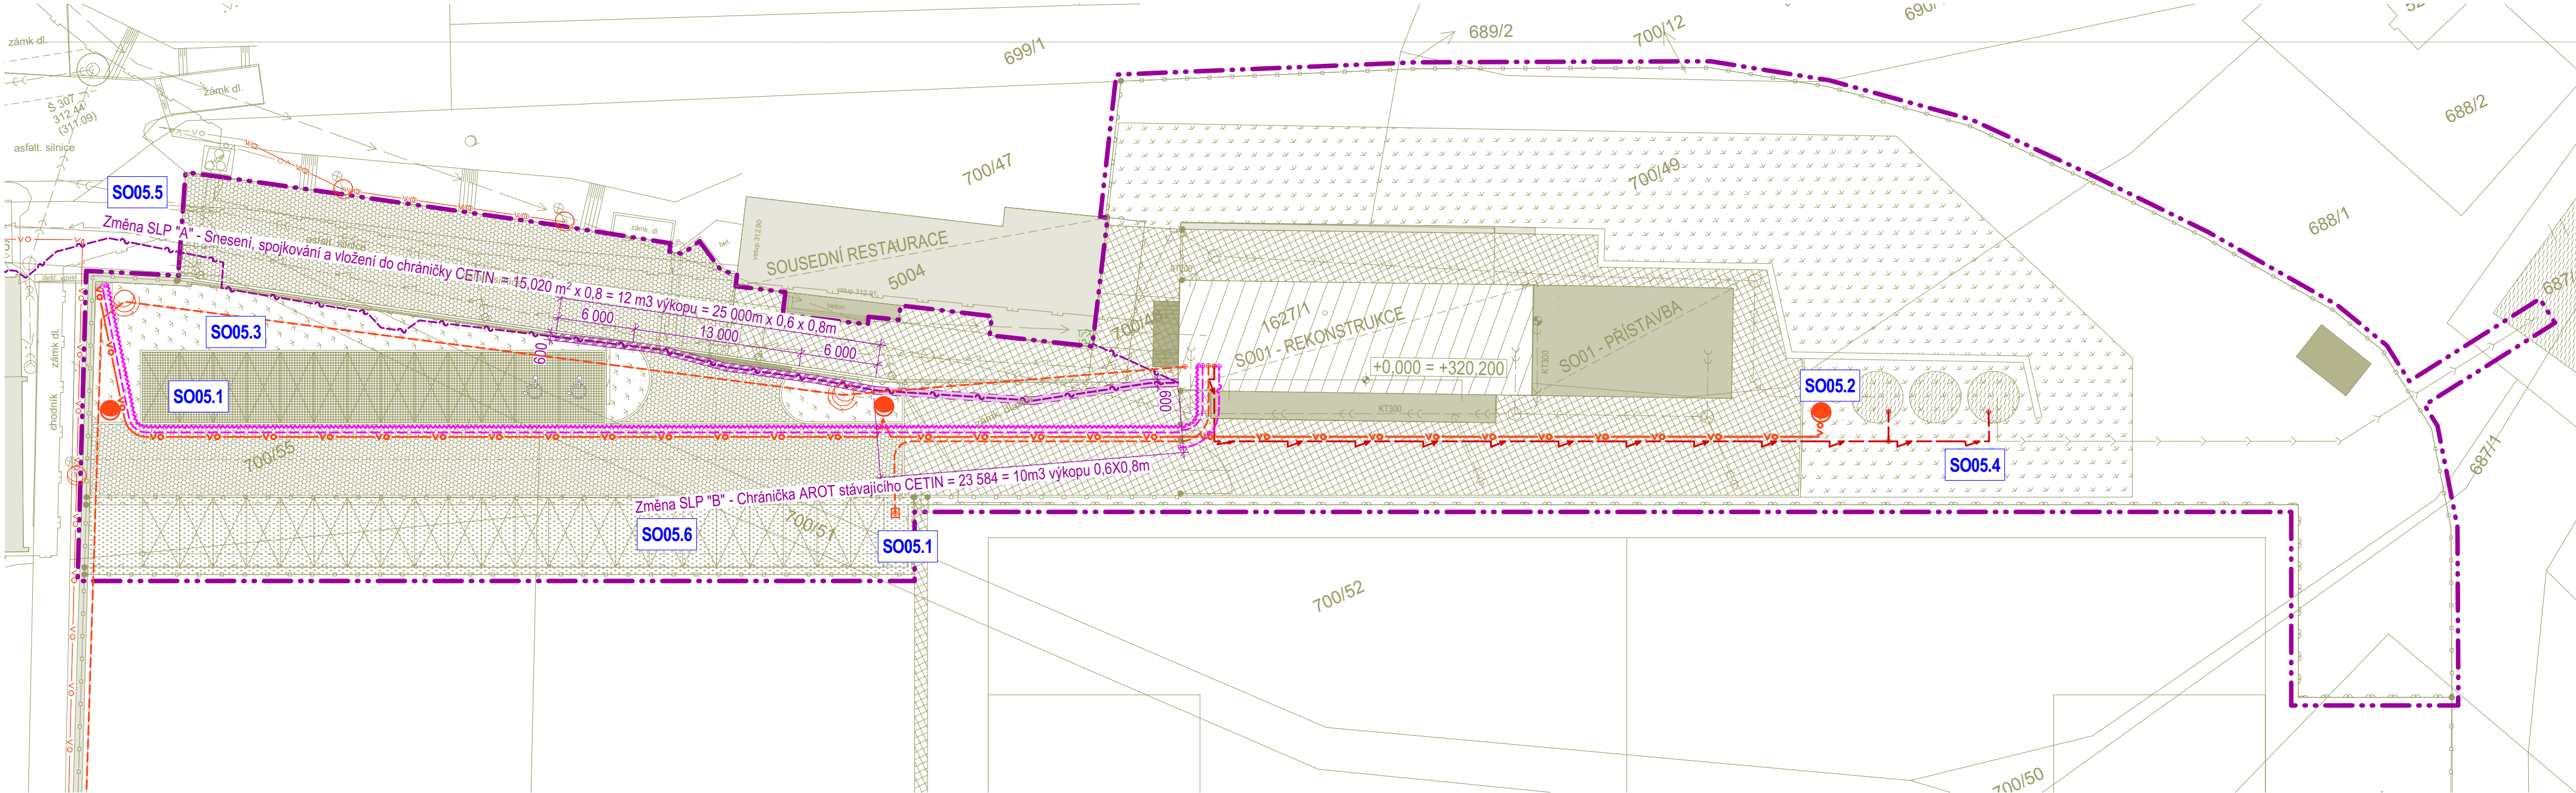

SEZNAM STAVEBNÍCH ÚPRAV:

- SO05.1** Chráničky plošných rozvodů
- SO05.2** Prodloužení veřejného osvětlení
- SO05.3** Rekonstrukce stávajícího sportovního osvětlení
- SO05.4** Napájení čerpadel dešťové vody

SEZNAM STAVEBNÍCH ÚPRAV ze dne 30.4.2025:

- SO05.5** Změna SLP "A" - stávající trasa CETIN bude v délce 25m odkopána, naspojována novým kabelem a snesena níže o 0,8m, (Stavba provede a zaúčtuje výkopové práce a investor samostatně objedná odborné napojení u CETIN a.s., podrobnost změny odvoláním na platný Liniový zákon není nutné povolovat samostatně stavebním úřadem)
- SO05.6** Změna SLP "B" - stávající trasa CETIN bude v délce 23,5 m odkopána a vložena do dvojdielné chráničky (Stavba provede a zaúčtuje výkopové práce a investor samostatně objedná odborné provedení u CETIN a.s., podrobnost změny odvoláním na platný Liniový zákon není nutné povolovat samostatně stavebním úřadem)

Budova zázemí fotbalového stadionu Údolní, Blansko			
STUPEŇ:	Dokumentace pro provádění stavby - DPrS podle §1d) vyhl.131 ze dne 17.5.2024		
INVESTOR:	Město Blansko, nám. Svobody 32/3, 678 01 Blansko		
MÍSTO STAVBY:	Údolní 1826/10, 678 01 Blansko, k.ú. Blansko p.č. 1627/1, 700/49, 700/48, 700/52 a další		
ZODP. PROJEKTANT:	Ing.Budík Luděk, Čelakovského 1301, 684 01 Slavkov u Brna , ČKAIT 1001985, IČO : 10129405		
VYPRACOVAL:	Ing. Budík Luděk	ČÍSLO ZAK.:	1243
STAVEBNÍ OBJEKT:	SO05 VNĚJŠÍ ELEKTROROZVODY A CHRÁNIČKY - SIL	TISK :	30.4.2025
ČÁST:	D.5 SADOVÉ ÚPRAVY - SAD	MĚŘÍTKA:	
SITUACE VNĚJŠÍ ELEKTROROZVODY A CHRÁNIČKY - SIL		OBJEKT - ČÁST - PŘÍLOHA:	
		SO05 - D.1.2e - 02b	