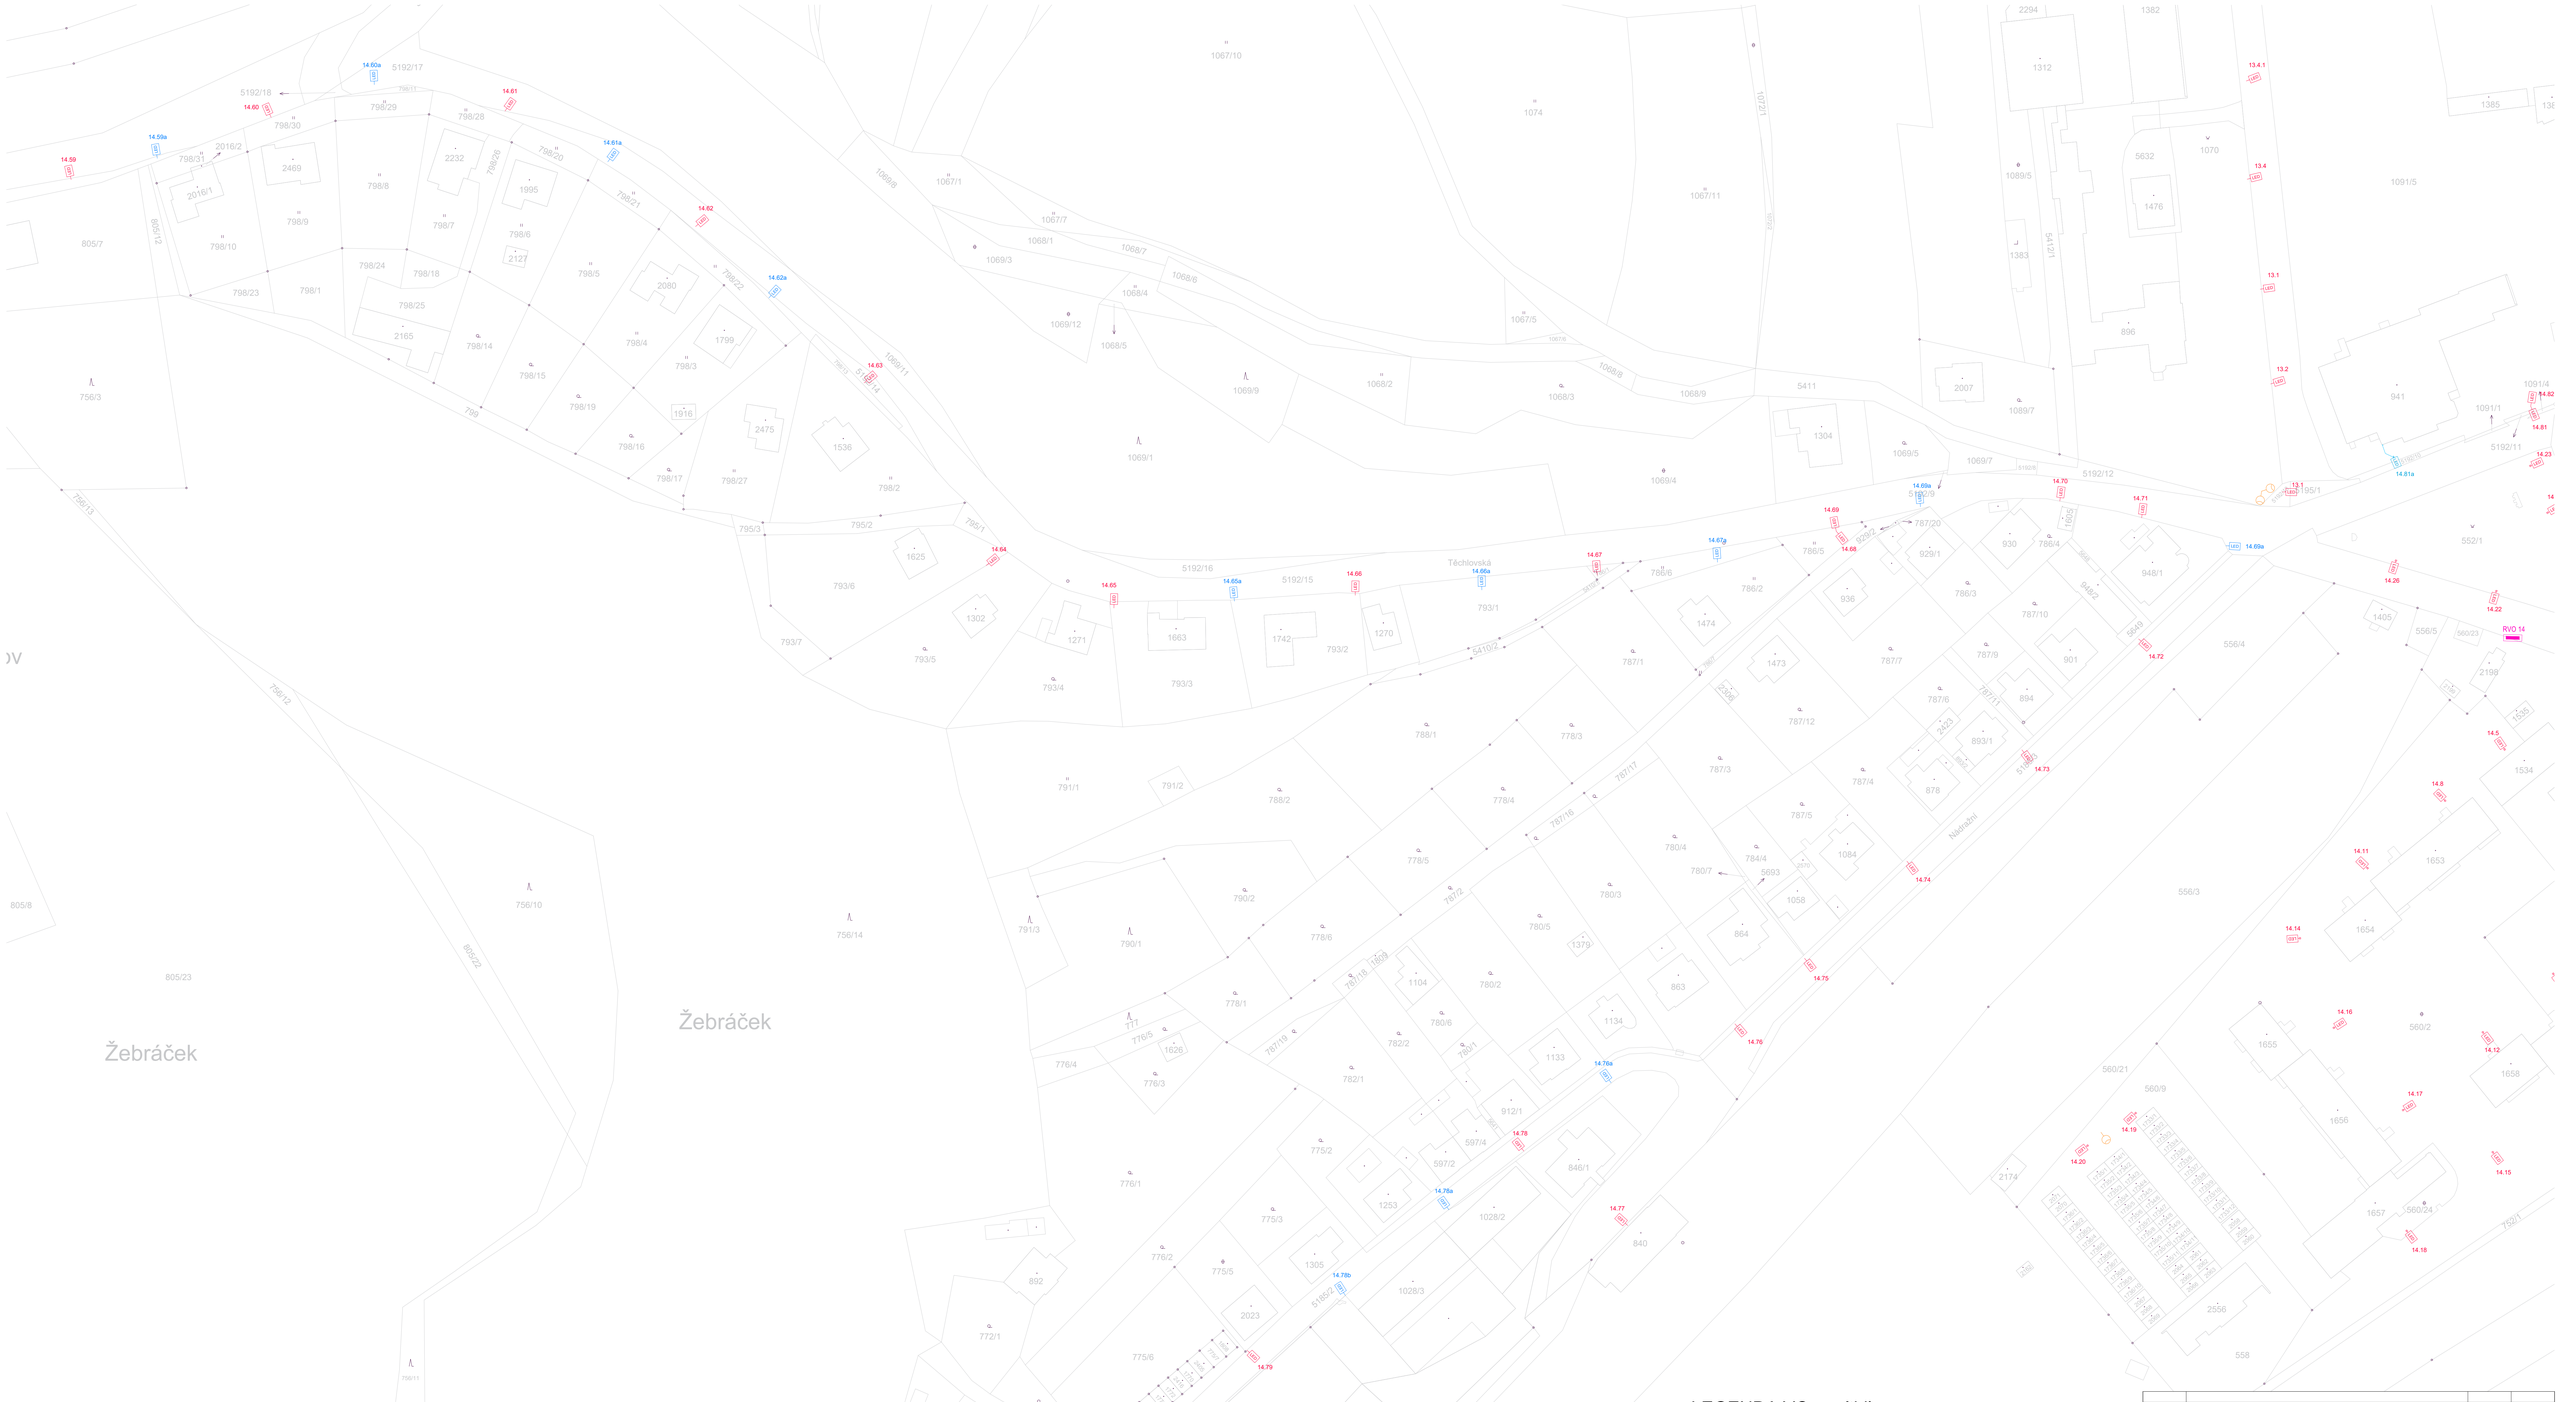

LEGENDA VO - svítidla

xx_yy	Nové sv.místo "silniční typ" na vlastním sloupu (malý obdélník=půdorysná velikost základu 41x40cm), x ks sloupů výšky y m
xx_yy	Nové svítidlo "silniční typ" (případně i s výložníkem) bez vlastního sloupu
xx_yy	Výměna sv. místa - kompletní "silniční typ"
xx_yy	Výměna svítidla (případně i výložníku) "silniční typ"
xx_yy	Stávající svítidla VO (případně s výložníky) k demontáži

LEGENDA VO - vedení

	Nový podzemní kabel pro napojení sv. míst VO CYKY-J 4x16 v Kopoflex D40 + zemnící drát FeZn10 (podél vedení trvalý zábor šířky 25cm, dočasný zábor - výkopy 35-50cm dle hloubky výkopu)
	Nový nadzemní kabel pro napojení sv. míst VO AES 2x25

S

0 10 20 30 40 50 60 70 80 90 100 m

ČÍSLO ZMĚNY	TEXT ZMĚNY	DATUM	PODPIS

MÍSTO STAVBY	xxx	ÚČEL	PARÉ ČÍSLO
INVESTOR	Město Vizovice	DZS	
NÁZEV AKCE	Snížení energetické náročnosti osvětlovací soustavy		
ČÁST	C - Výkresová část	FORMÁT	
		DATUM	05/2017
		ČÍSLO ZAKÁZKY	
NÁZEV VÝKRESU	Situace osvětlovací soustavy - RVO 14 - levá	MĚŘÍTKO 1:500	ČÍSLO VÝKRESU D 400.13