


S003

S002

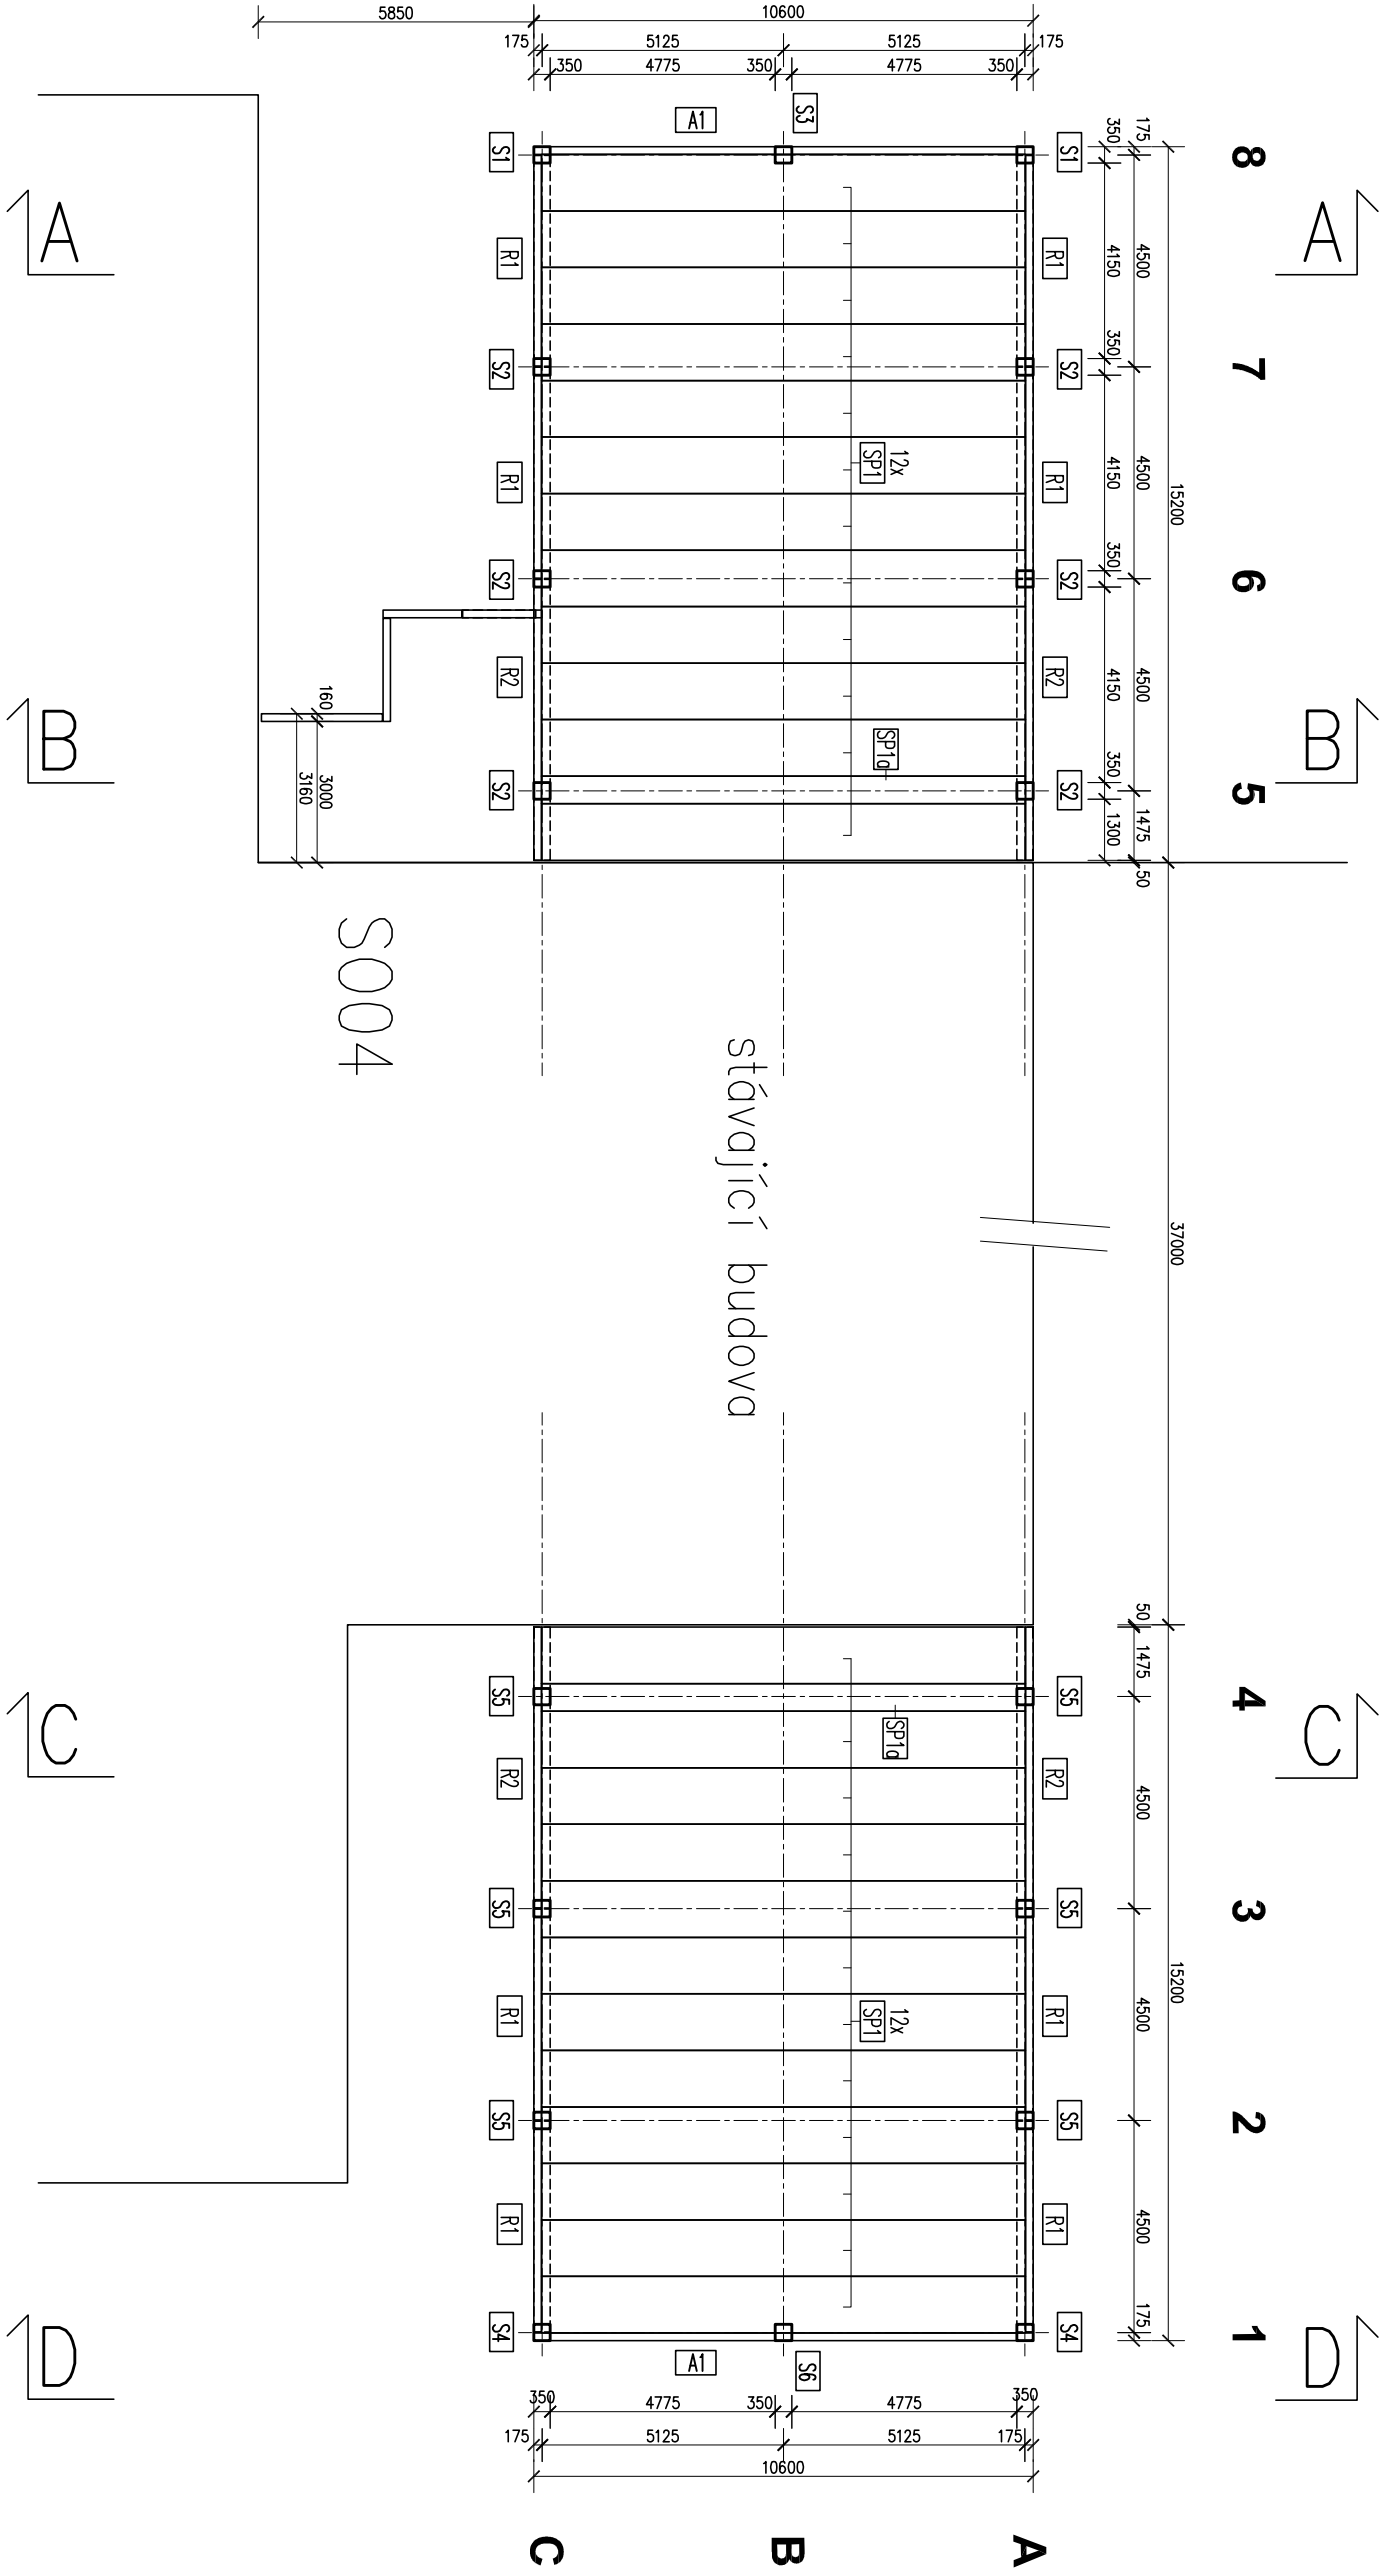

Stavba:			 LUDVÍK HLAVÁČ	
MODERNIZACE PORÁŽKY TORO HLAVEČNÍK				
S002 + S003 + S004				
Výkres:				
SKLADBA STŘECHY				
Výpracoval:		Datum:	Zak. číslo:	Výkres číslo:
Kučera				
		02/2021	873-20	3