





DETAIL OPRAVY M 21
1:50

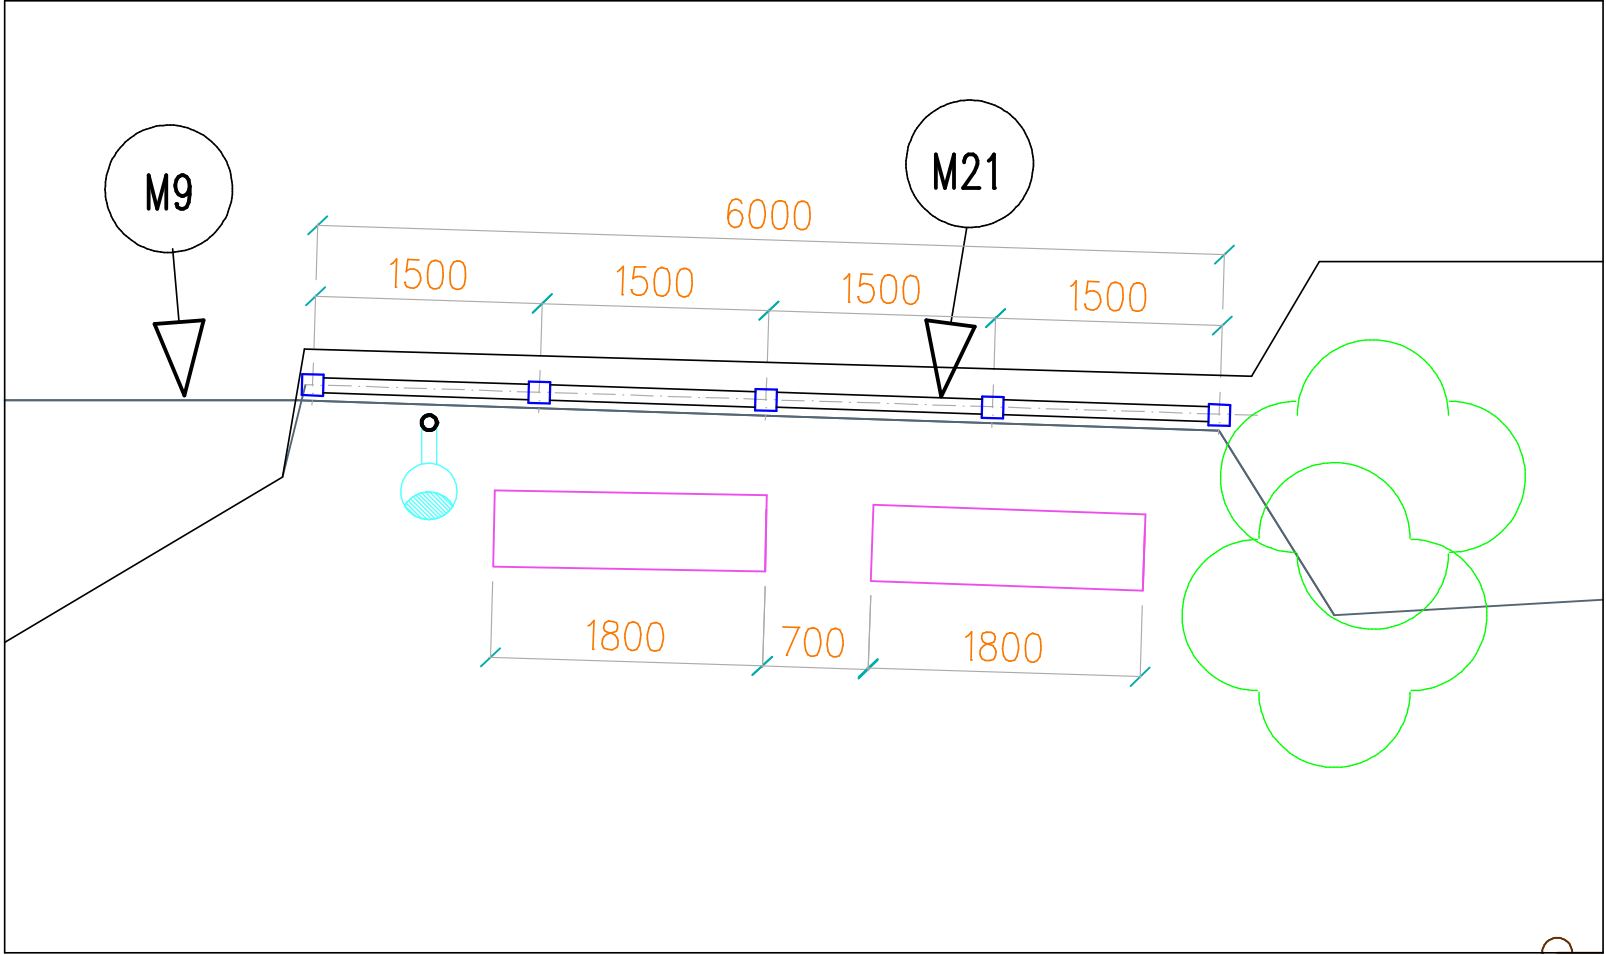



POPIS PROVEDENÍ:

SVISLÉ OCELOVÉ SLOUPKY VYROBIT Z JACKLU 140/140/4 MM DL. 0.96–1.1 M
OKONČENÍ SKLOUPKU PŘIVAŘENOU STANOVOU STRÍŠKOU Z PLECHU 3 MM (VŠECHNY SVARY BUDOU PŘEBROUŠENÉ)
VE VRCHOLU SLOUPKU VYVRTAT OTVOR PR. 8–10 MM
SLOUPEK OPATŘIT NÁTÉREM VE SLOŽENÍ: ODMASTIT , OTRÝSKAT PÍSKEM A ZBAVIT RZI
ZÁKLADNÍ NÁTĚR : S 2000, BARVA BÍLÁ NEBO SVĚTLÉ ŠEDÁ
VRCHNÍ NÁTĚR : S 2014, BARVA ČERVENÁ (ODSŤÍN BUDE UPŘESNĚN NA STAVBĚ DLE VZORNÍKU RAL)
SLOUPEK BUDE UKOTVEN NA KOTEVNÍ BLOK ŠROUBOVÝM SPOJEM 2x M16 , KOTEVNÍ OCEL PLECH ROZMĚRŮ: PL10/120–DL.500 MM
VÝPLŇ PROVEDENA Z DŘEVĚNÝCH TRÁMKŮ 80/80–DL. HORNÍHO A DOLNÍHO 1400 MM
DL. ŠIKMÉHO TRÁMKU 1750 MM (NA STAVBĚ UPRAVIT DLE SKUTEČNÝCH ROZMĚRŮ)
DŘEVĚNÁ VÝPLŇ BUDE HLOUBKOVĚ A TLAKOVĚ NAMOŘENA, VRCHNÍ NÁTĚR PROVEDEN LAZUROVACÍM LAKEM MIN.3x , BARVA MEDOVÁ AŽ OKROVÁ
PÁSOVÁ OCEL ZABETONOVANÁ DO ZÁKLADOVÉ PATKY VELIKOSTI 0.4x0.4x0.55 M , BETON C30/37–XC4
VÝKOP PATEK UVAŽOVÁN V HORNINĚ T.T. 3–4
OBJEM VÝKOPU: 0.7x0.45x0.45x5= 0.710 M3
OBJEM PATEK : 0.850 M3 (BETON C30/37–XC4)
ZÁSYP KOLEM PATEK S ÚPRAVOU TERÉNU: 0.250 M3

NOVÉ ZÁBRADLÍ SE POSTAVÍ PŘED STÁVAJÍCÍ OPĚRNOU STĚNU

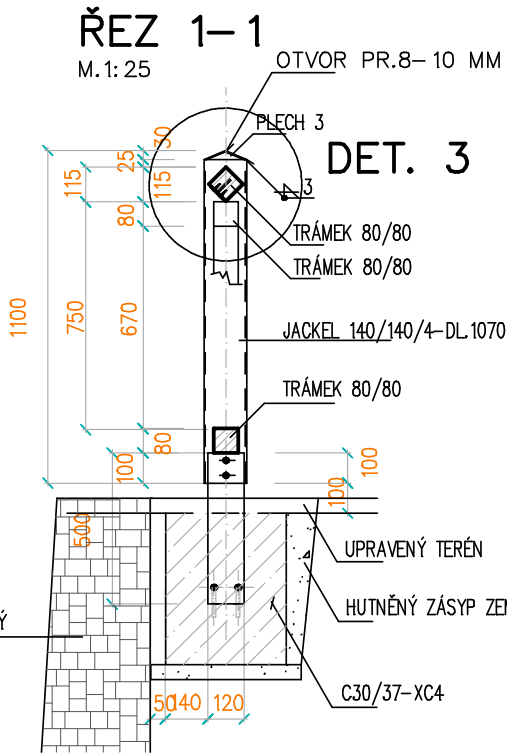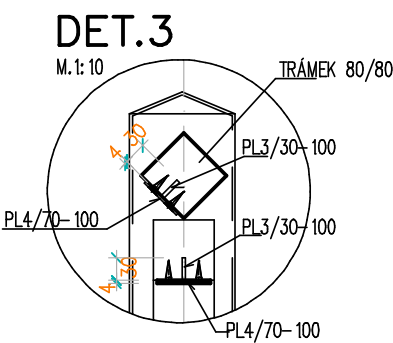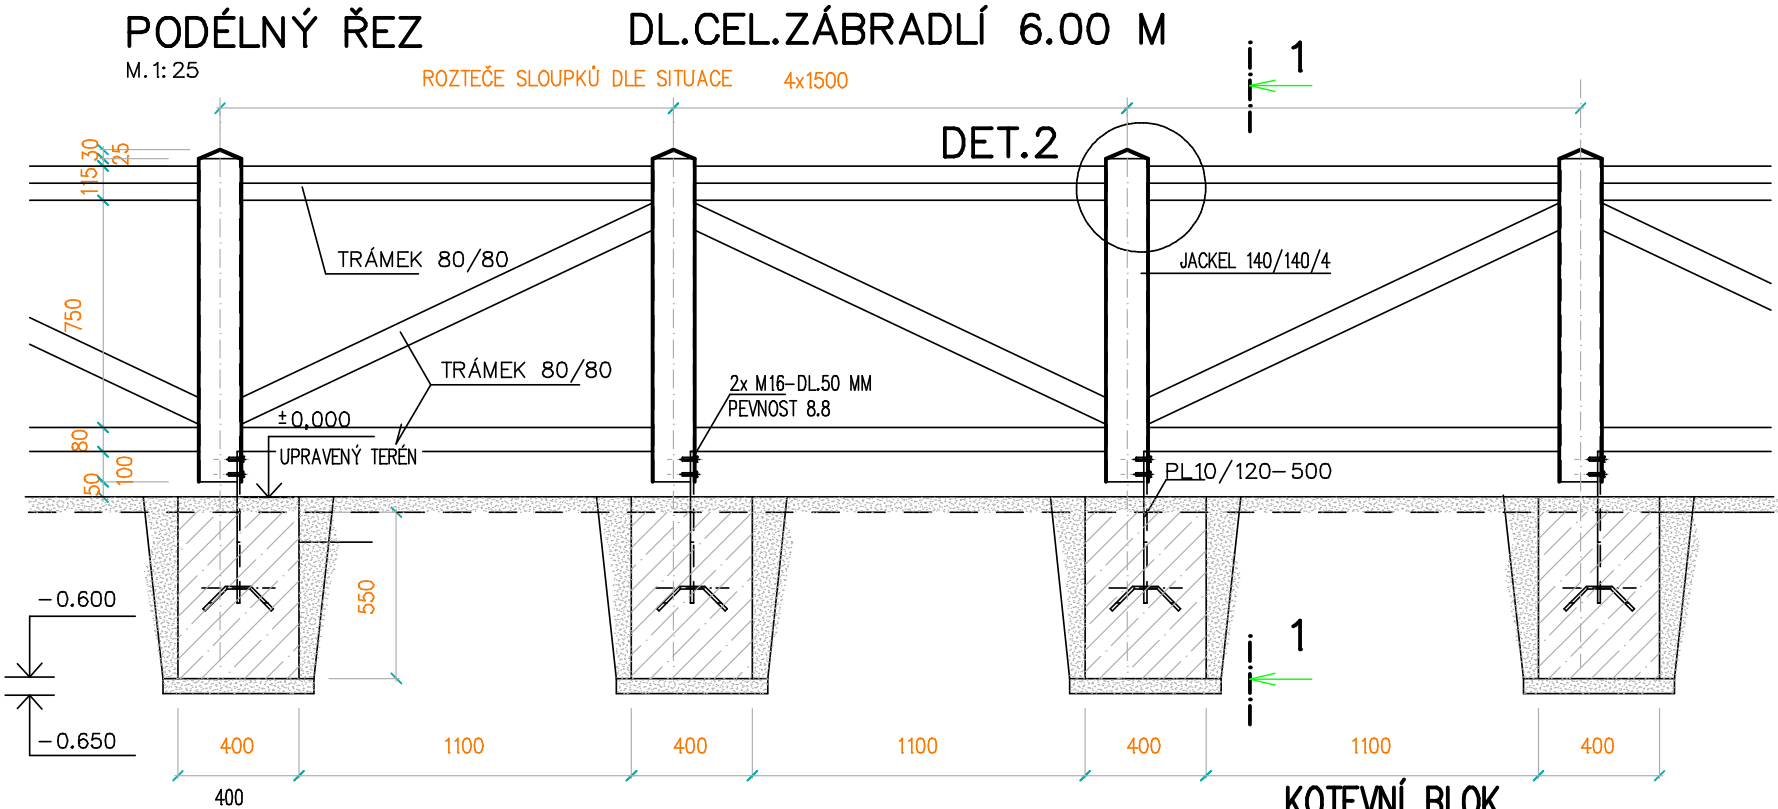

KOTEVNÍ BLOK

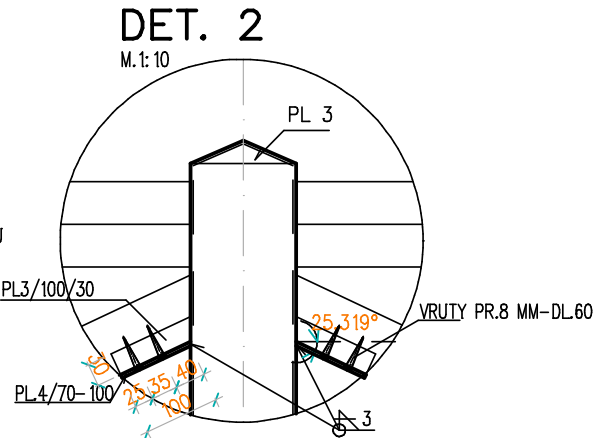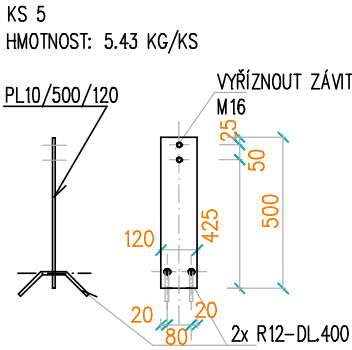

HMOTNOST JEDNOHO SLOUPU:

19.69 KG/KS, POČET KUSŮ: 5 , HNOTNOST VŠECH: 98.45 KG
PLOCHA NÁTĚRU: 0.740 M2/KS, CELKEM: 3.70 M2
MATERIÁL PRO JEDEN SLOUPEK: JACKEL 140/140/4–1.1 M
PÁSOVINA: PL4/70–100 KS 6
PÁSOVINA: PL3/30–100 KS 6
ŠPIČKA SLOUPKU PL.3–PLOCHA 0.035 M2
MNOŽSTVÍ HRANĚNÉHO ŘEZIVA PRO VÝPLŇ: 0.120 M3 (VČETNĚ PROŘEZU)

AKCE : HOLEČKOVY SADY V TÁBOŘE, REVITALIZACE		DATUM : 11/2012	VÝKR.Č.: 21
VÝKRES : DETAIL OPRAVY M21	MĚŘÍTKO: 1:25	VYPRACOVAL : ING. MIZERA	