


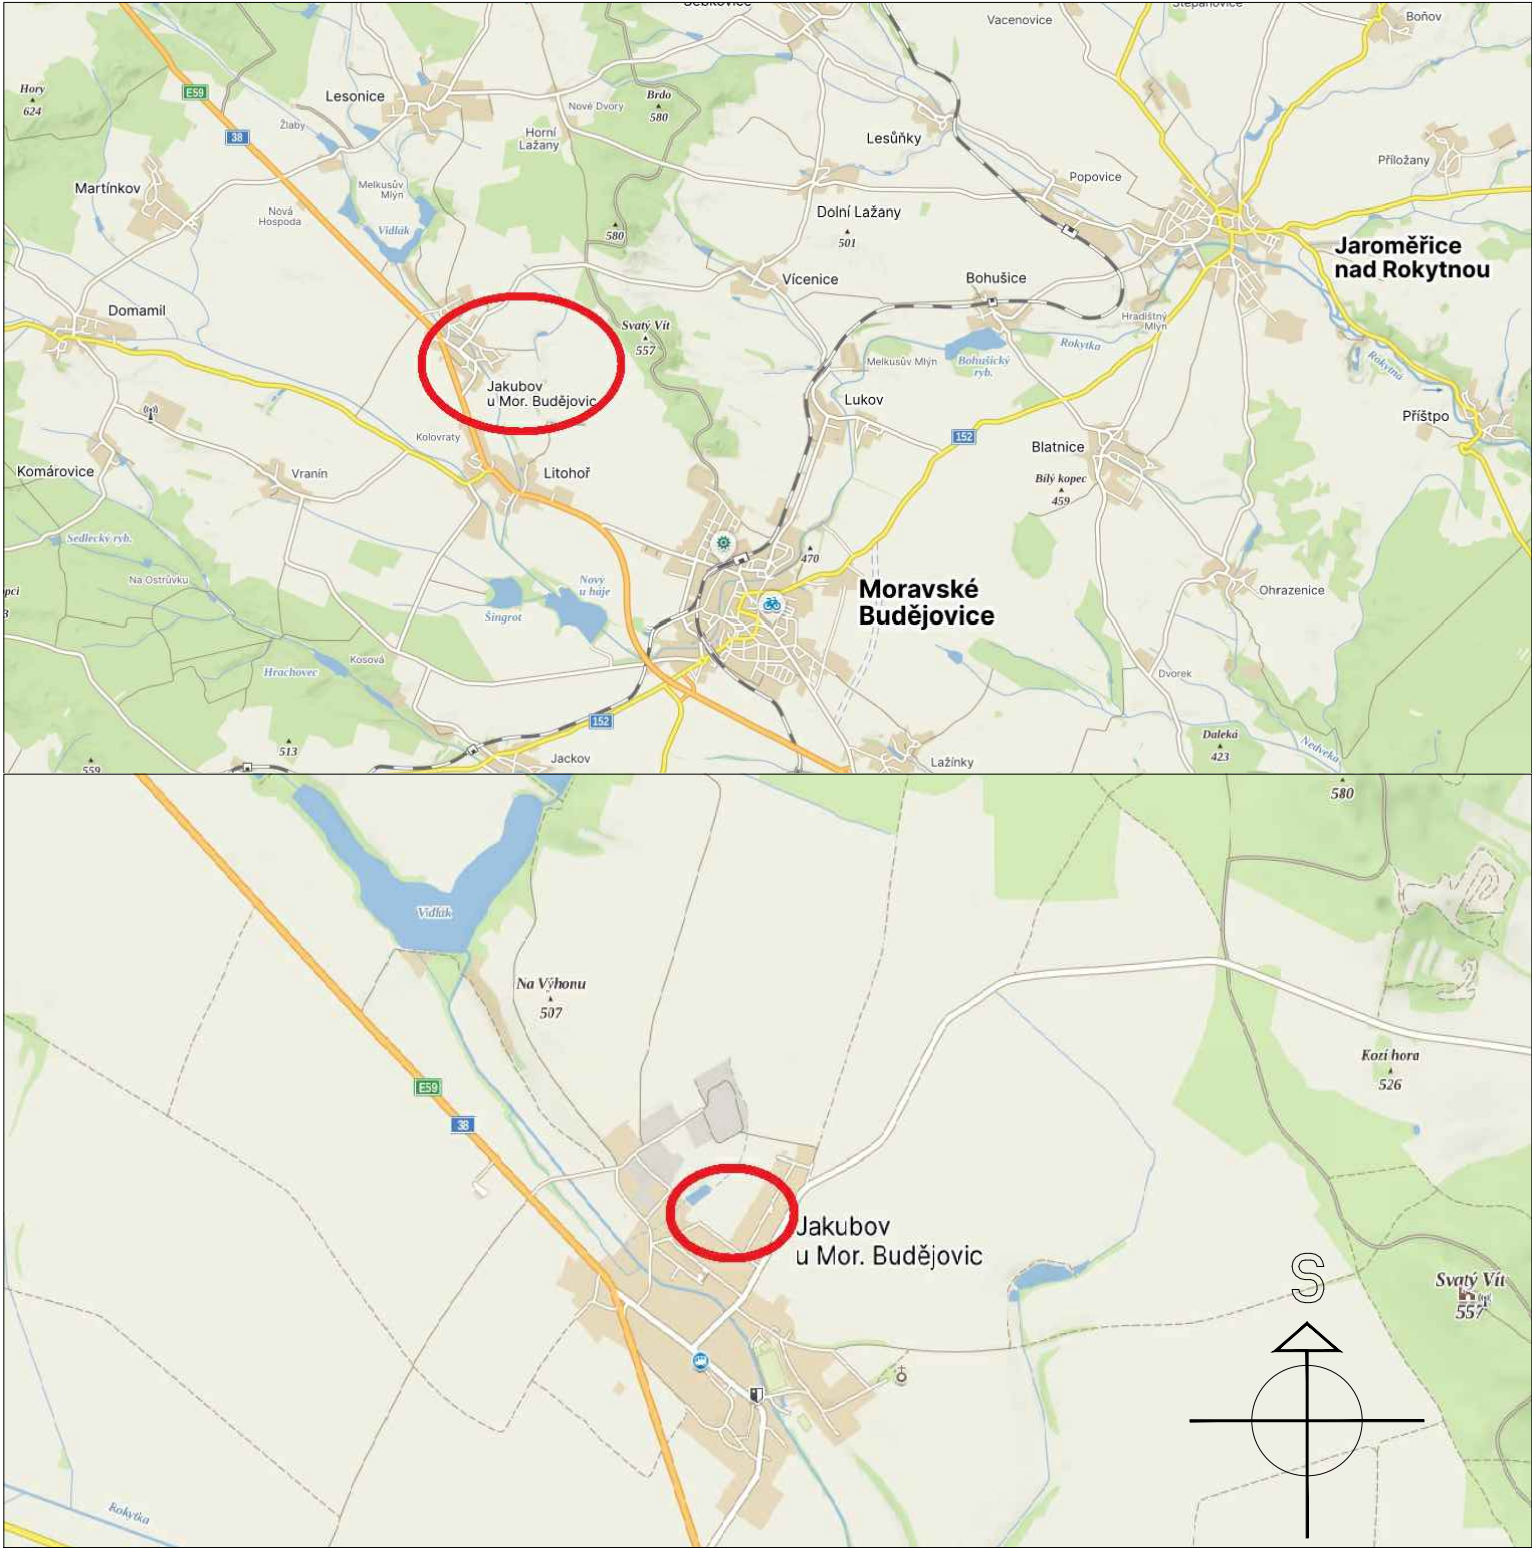

DOKUMENTACE PRO PROVEDENÍ STAVBY				PROJEKTANT		
ZODPOV. PROJEKTANT		HIP	VYPRACOVAL	AQUA-ING Ing. Vítězslav Pruša manž.Curleových 657 674 01 Třebíč mob. 724 950 623 email: prusa@aqua-ing.cz		
ING. VÍTĚZSLAV PRUŠA		ING. EVA TOMŠÍČKOVÁ	ING. EVA TOMŠÍČKOVÁ			ING. VÍTĚZSLAV PRUŠA
MÍSTO STAVBY:		k.ú. Jakubov u Moravských Budějovic				
KRAJ:		VYSOČINA				
OBJEDNATELÉ:		Obec Jakubov u Moravských Budějovic, č.p. 155, 675 44 Jakubov u Mor. Budějovic				
NÁZEV STAVBY:				DATUM	červen 2024	
Komunikace a technická infrastruktura v Jakubově, IV.ETAPA				FORMÁT	1xA4	
				ČÍSLO ZAKÁZKY	10/6/2024	
NÁZEV OBJEKTU: SITUAČNÍ VÝKRESY				MĚŘÍTKO	–	
NÁZEV VÝKRESU:				ČÍSLO PARÉ:	ČÍSLO VÝKRESU:	
SITUACE ŠIRŠÍCH VZTAHŮ					C.1.	