


Vzorový řez uložení sítí
dle ČSN 73 6005

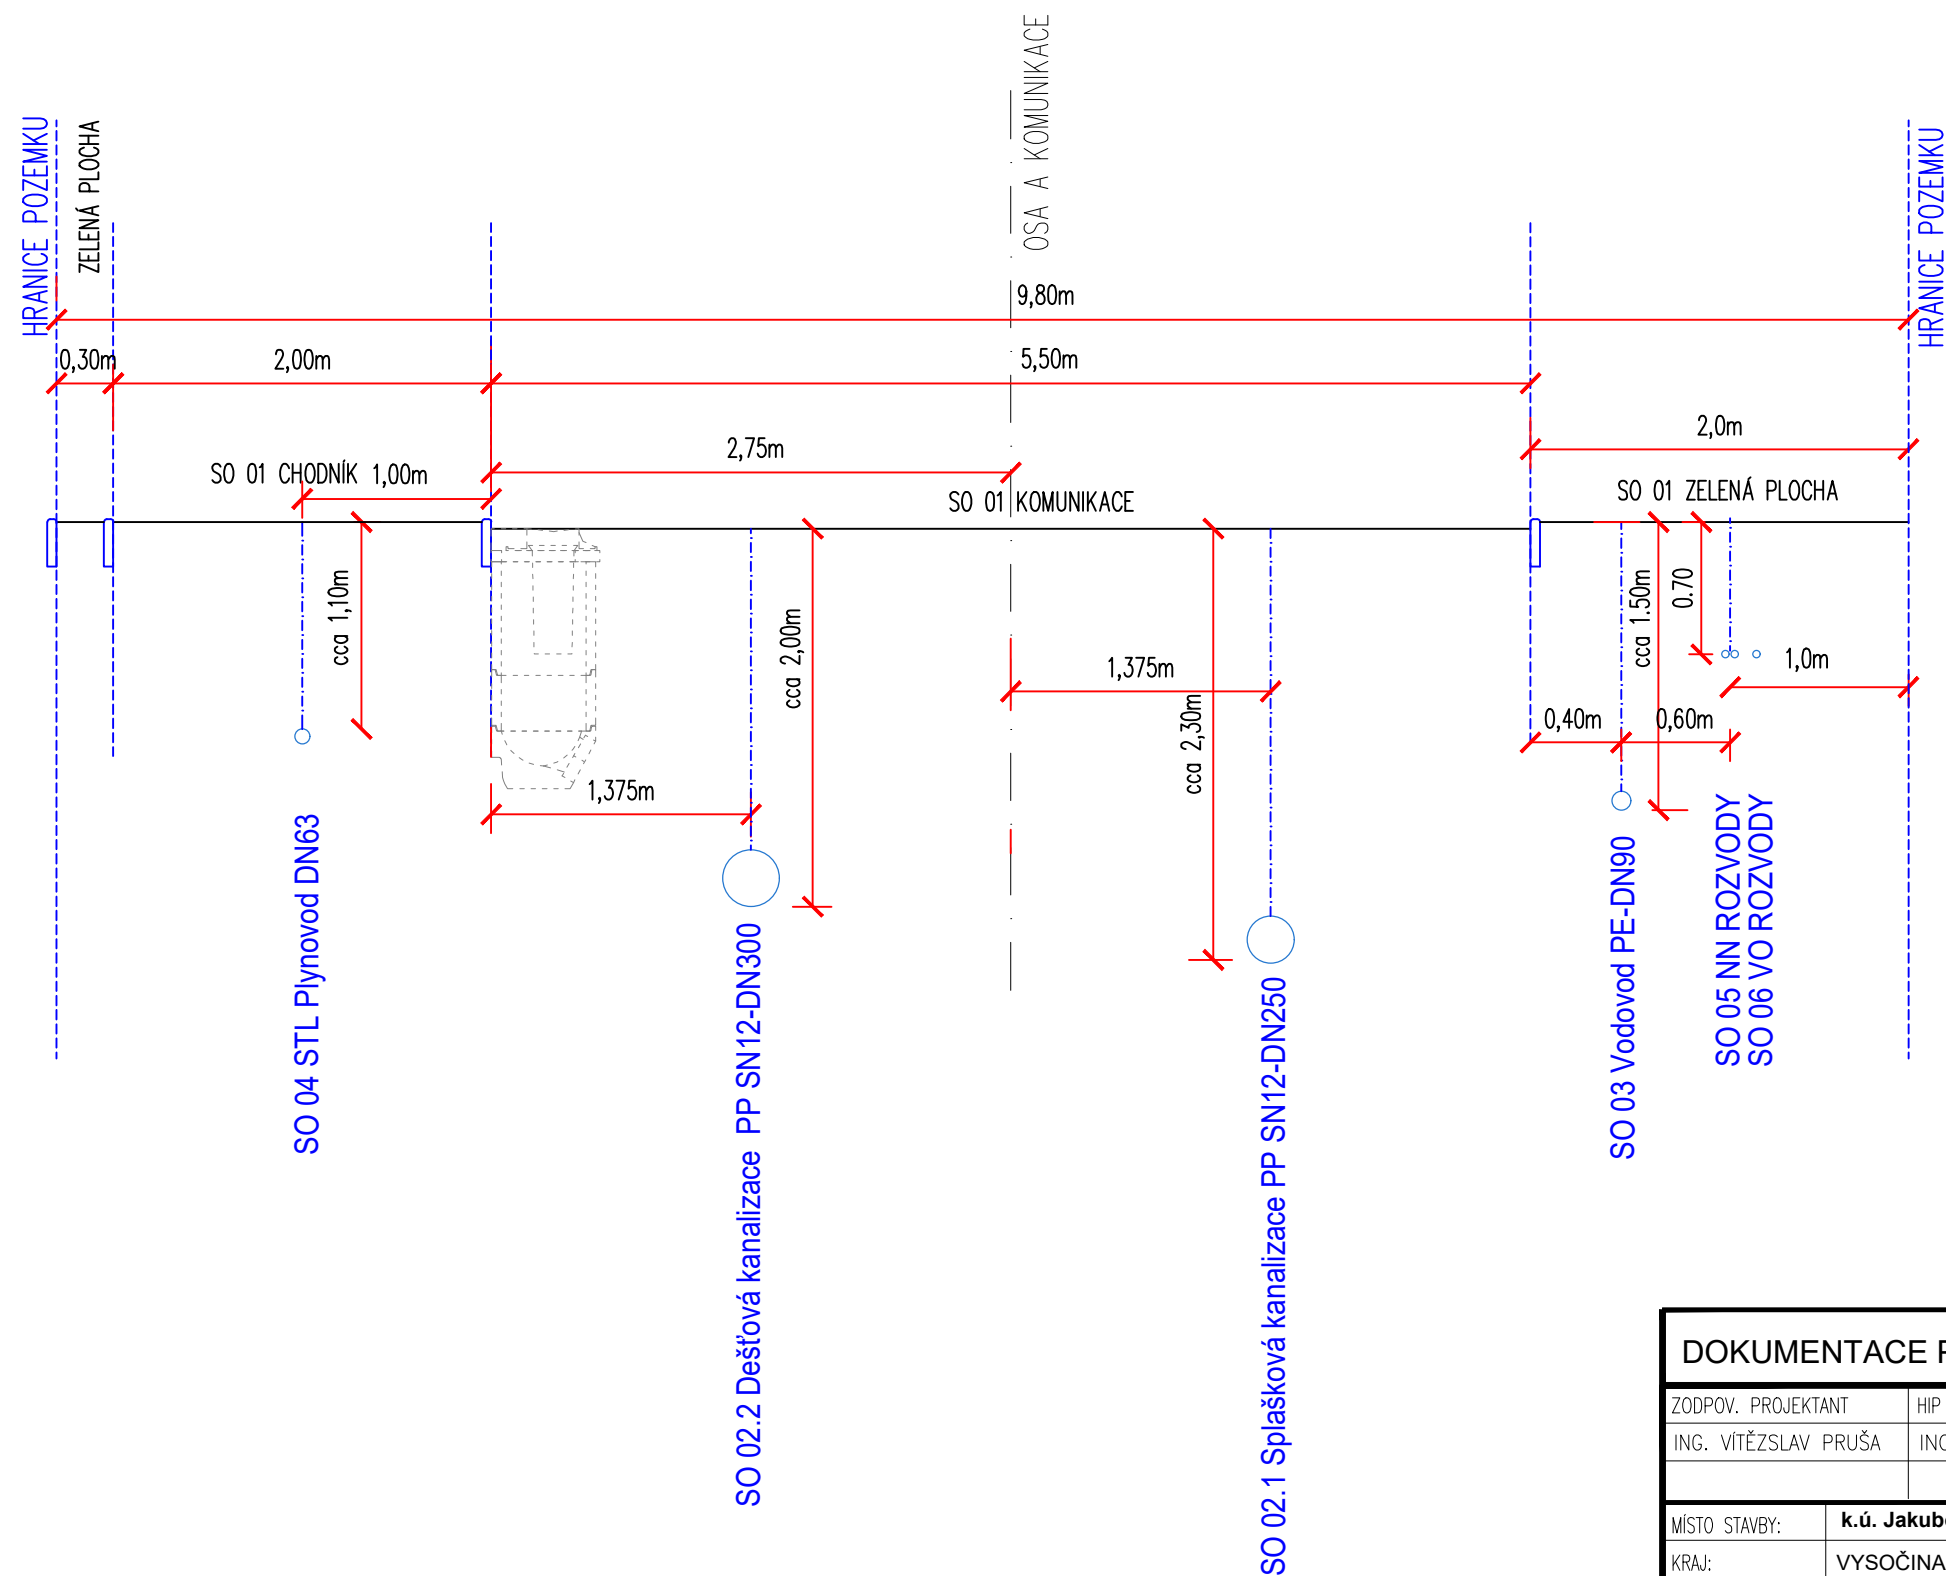

DOKUMENTACE PRO PROVEDENÍ STAVBY				PROJEKTANT	
ZODPOV. PROJEKTANT	HIP	VYPRACOVAL	KONTROLOVAL	 AQUA-ING Ing. Vítězslav Pruša manž.Curieových 657 674 01 Třebíč mob. 724 950 623 email: prusa@aqua-ing.cz	
ING. VÍTĚZSLAV PRUŠA	ING. EVA TOMŠÍČKOVÁ	ING. EVA TOMŠÍČKOVÁ	ING. VÍTĚZSLAV PRUŠA		
MÍSTO STAVBY:	k.ú. Jakubov u Moravských Budějovic			DATUM	červen 2024
KRAJ:	VYSOČINA			FORMÁT	2xA4
OBJEDNATELÉ:	Obec Jakubov u Moravských Budějovic, č.p. 155, 675 44 Jakubov u Mor. Budějovic			ČÍSLO ZAKÁZKY	10/6/2024
NÁZEV STAVBY:	Komunikace a technická infrastruktura v Jakubově, IV.ETAPA			MĚŘITKO	–
NÁZEV OBJEKTU:				ČÍSLO PARÉ:	ČÍSLO VÝKRESU: C.4.
NÁZEV VÝKRESU:	VZOROVÝ ŘEZ ULOŽENÍ SÍTÍ V KOMUNIKACI				