



DRUH POVRCHU ÚZEMÍ KATASTRÁLNÍ ÚZEMÍ KRAJ	ORNÁ PŮDA
	JAKUBOV U MORAVSKÝCH BUDĚJOVIC (656551)
	VYSOČINA

PODÉLNÝ PROFIL (OSA A) 1 : 500/50

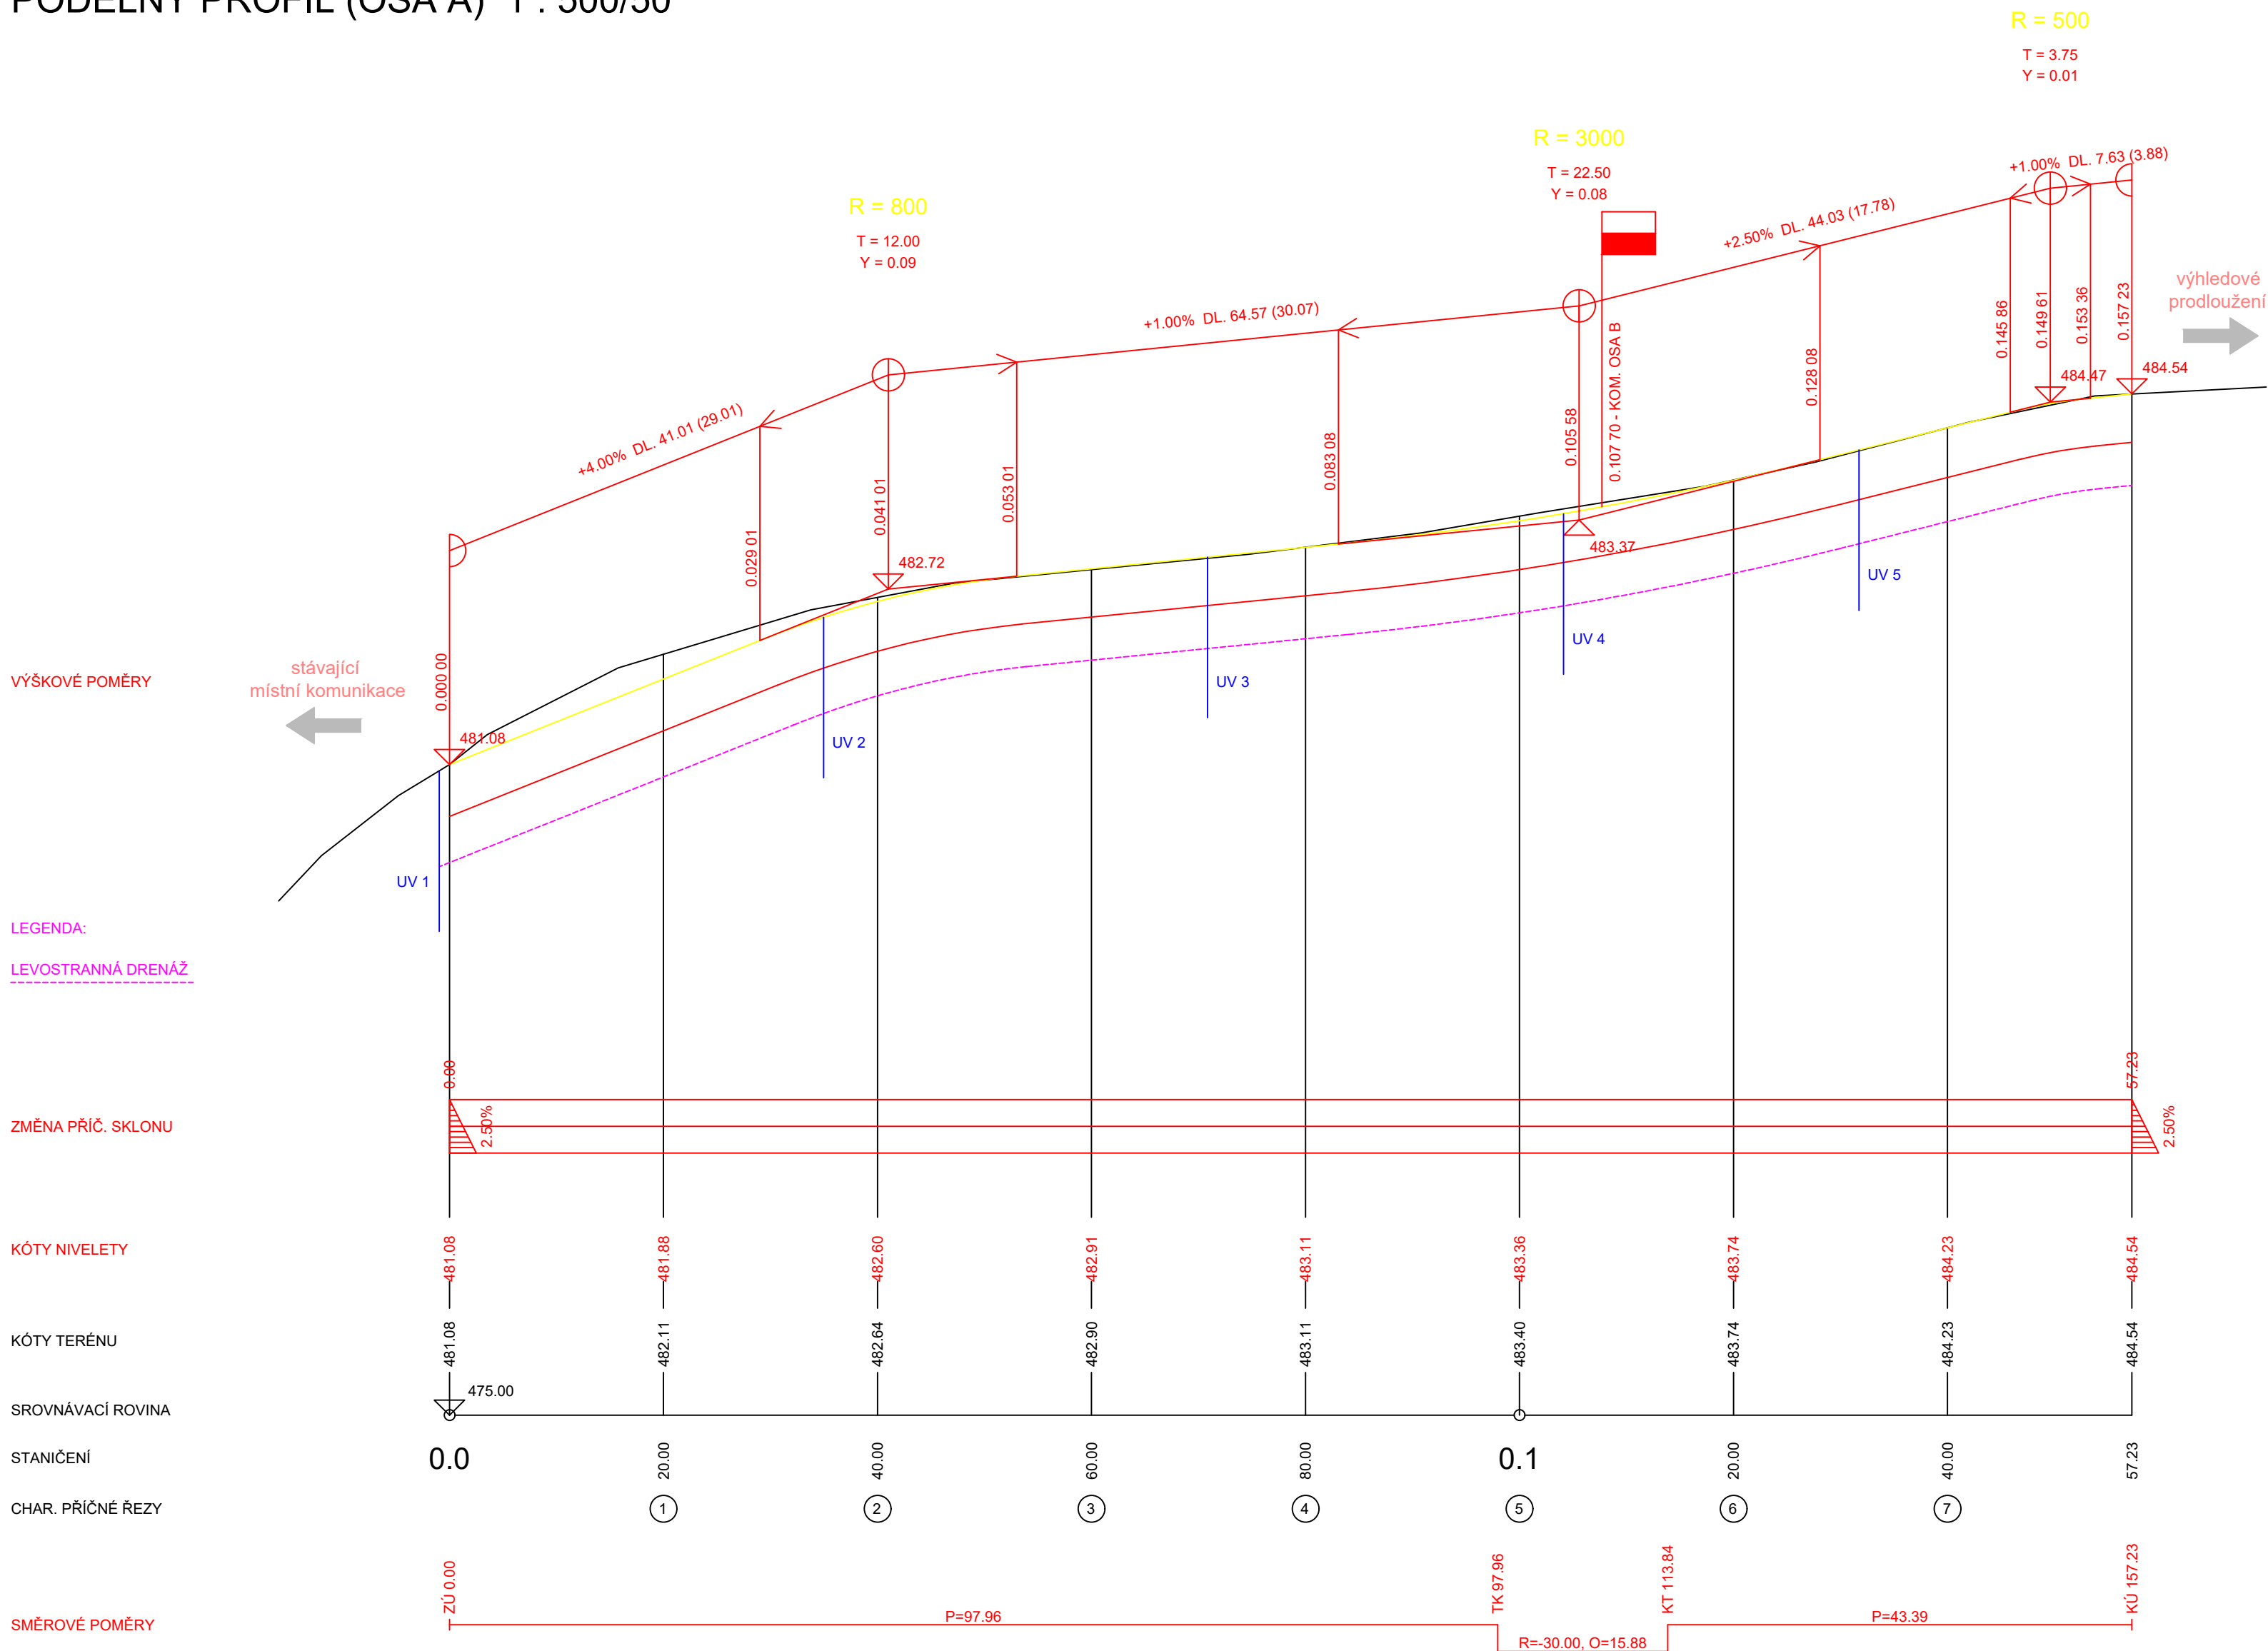

DRUH POVRCHU ÚZEMÍ KATASTRÁLNÍ ÚZEMÍ KRAJ	ORNÁ PŮDA
	JAKUBOV U MORAVSKÝCH BUDĚJOVIC (656551)
	VYSOČINA

PODÉLNÝ PROFIL (OSA B) 1 : 500/50

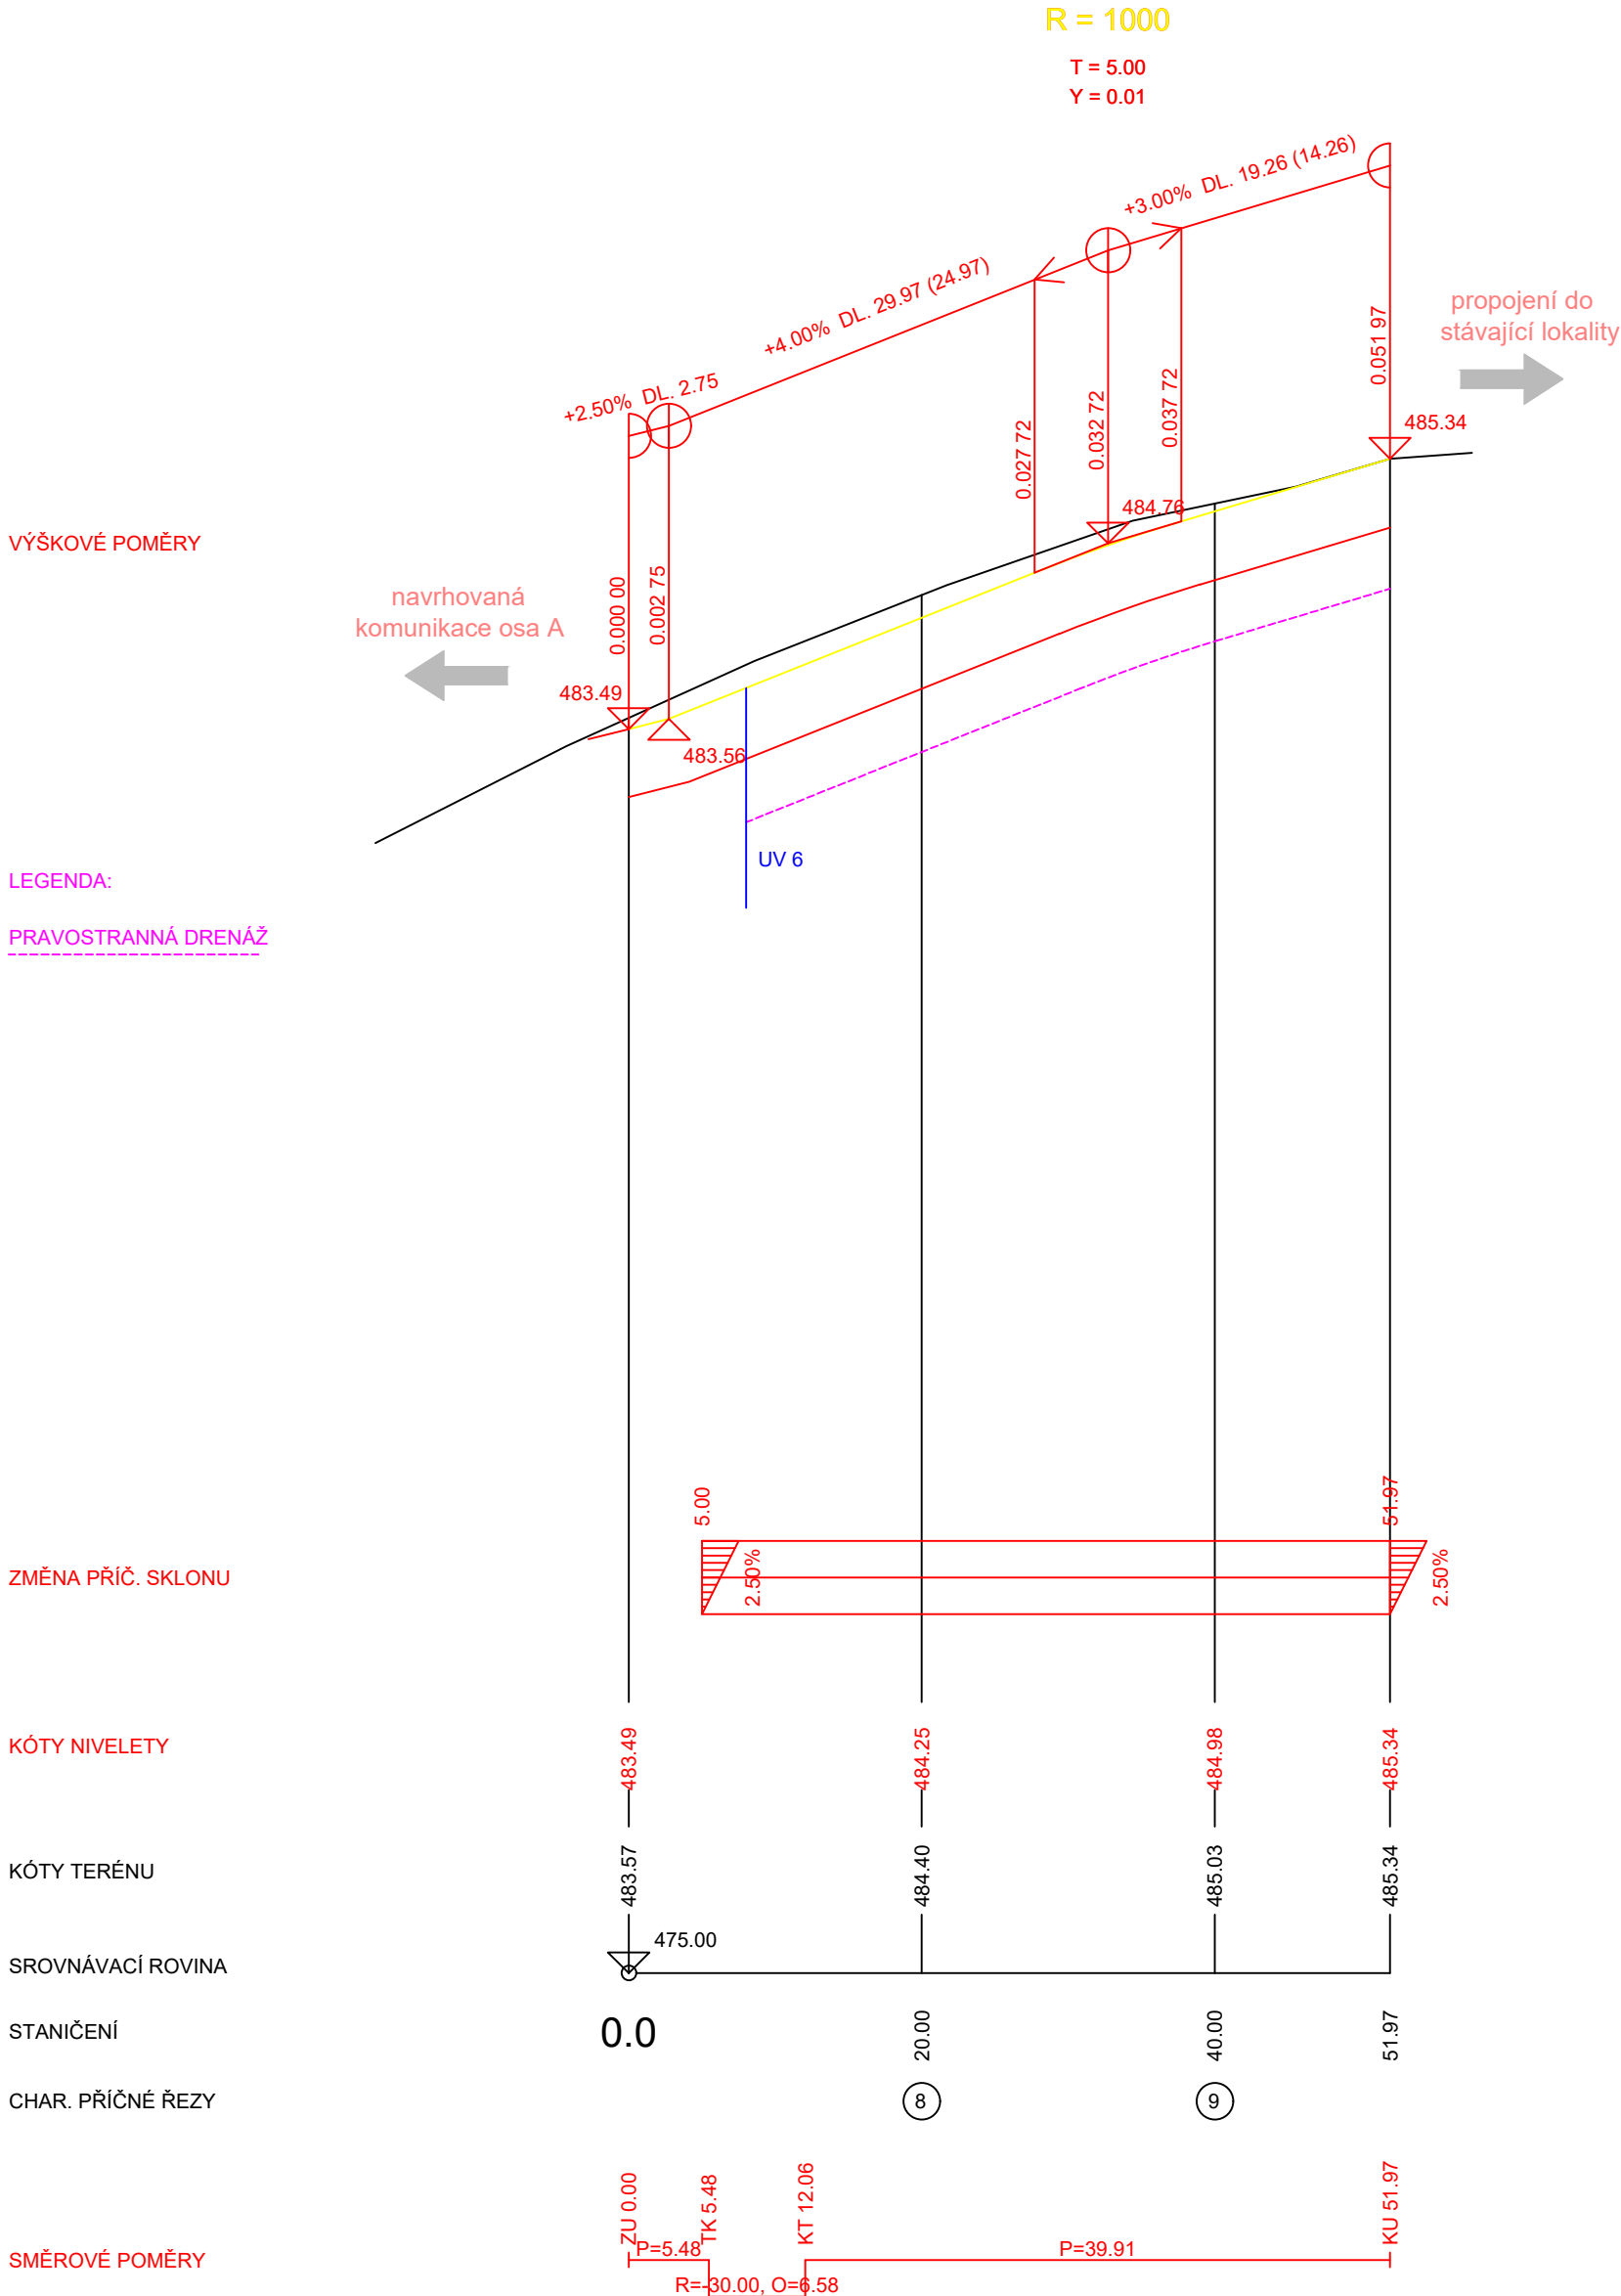

DOKUMENTACE PRO PROVEDENÍ STAVBY				PROJEKTANT	
ZODPOV. PROJEKTANT	HP	VYPRACOVAL	KONTROLOVAL	AQUA-ING	
ING. VÍTEZSLAV PRŮŠA	ING. EVA TOMŠÍČKOVÁ	ING. JIŘÍ HRNČÍŘ	ING. VÍTEZSLAV PRŮŠA		
MÍSTO STAVBY: k.ú. Jakubov u Moravských Budějovic				Ing. Vítězslav Průša míst. zastupitel 657 674 01 79616	
KRAJ: VYSOČINA				Ing. Vítězslav Průša míst. zastupitel 657 674 01 79616	
OBJEDNATEL: Obec Jakubov u Moravských Budějovic, č.p. 155, 675 44 Jakubov u Mor. Budějovic				Ing. Vítězslav Průša míst. zastupitel 657 674 01 79616	
NÁZEV STAVBY: Komunikace a technická infrastruktura v Jakubově, IV.ETAPA				DATUM	červen 2024
NÁZEV OBJEKTU: SO 01 KOMUNIKACE				FORMÁT	10x44
NÁZEV VÝKRESU: PODÉLNÉ PROFILY				ČÍSLO ZÁKAZY	10/6/2023
				MĚŘÍTKO	1:500/50
				ČÍSLO PÁNE	ČÍSLO VÝKRESU: 03