



BEZBARIÉROVÉ ŘEŠENÍ SNÍŽENÉ OBRUBY (SJEZD K NEMOVITOSTI)
V PRŮBĚŽNÉM CHODNÍKU
PŮDORYS M 1:50

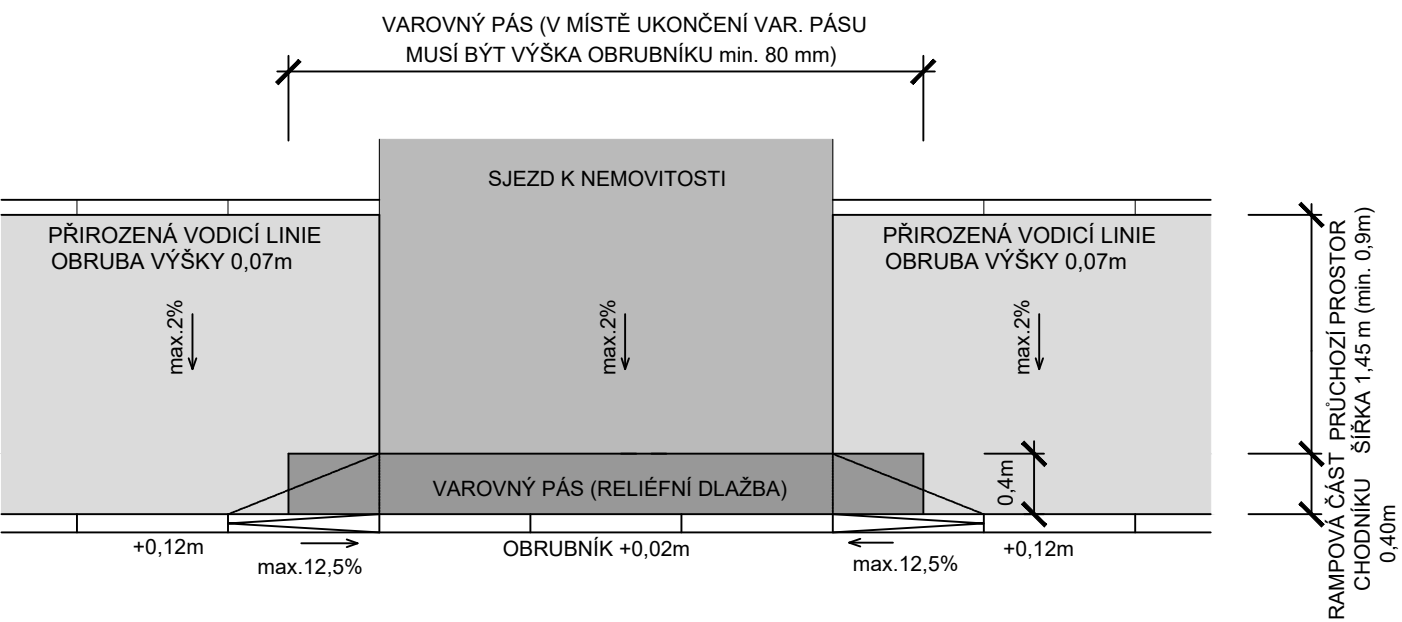

PODÉLNÝ ŘEZ CHODNÍKEM - SJEZD K NEMOVITOSTI

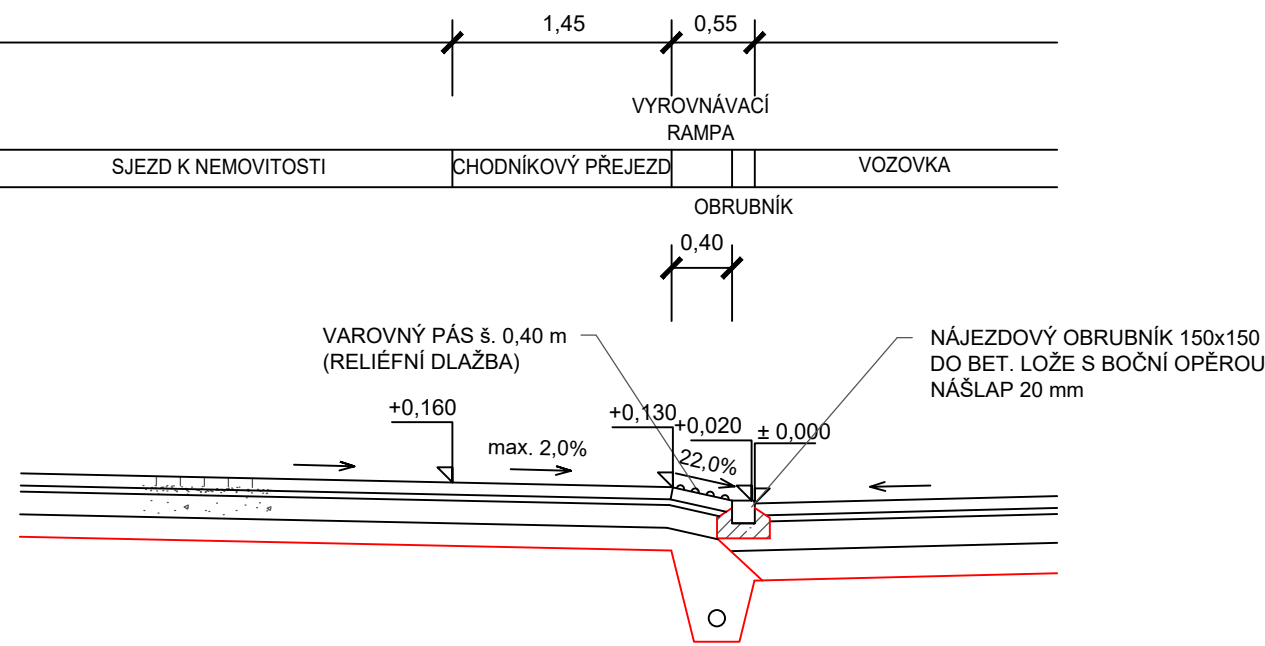

POZNÁMKA: VÝŠKOVÉ ROZDÍLY MEZI SNÍŽENÝMI A PRŮBĚŽNÝMI OBRUBNÍKY
BUDOU VYROVNÁNY PŘECHODOVÝMI OBRUBNÍKY

DOKUMENTACE PRO PROVEDENÍ STAVBY				PROJEKTANT	
ZODPOV. PROJEKTANT	HIP	VYPRACOVAL	KONTROLOVAL	 AQUA-ING Ing. Vítězslav Pruša manž. Curieových 657 674 01 Třebíč mob. 724 950 623 email: prusa@aqu-aing.cz	
ING. VÍTĚZSLAV PRUŠA	ING. EVA TOMŠÍČKOVÁ	ING. JIŘÍ HRNČÍŘ	ING. VÍTĚZSLAV PRUŠA		
MÍSTO STAVBY:	k.ú. Jakubov u Moravských Budějovic				
KRAJ:	VYSOČINA				
OBJEDNATELÉ:	Obec Jakubov u Moravských Budějovic, č.p. 155, 675 44 Jakubov u Mor. Budějovic				
NÁZEV STAVBY:	Komunikace a technická infrastruktura v Jakubově, IV.ETAPA			DATUM	červen 2024
NÁZEV OBJEKTU:	SO 01 KOMUNIKACE			FORMÁT	2xA4
NÁZEV VÝKRESU:	BEZBARIÉROVÉ ŘEŠENÍ			ČÍSLO ZAKÁZKY	10/6/2024
				MĚŘÍTKO	1:50
				ČÍSLO PARÉ:	ČÍSLO VÝKRESU: 06