


VZOROVÝ PŘÍČNÝ ŘEZ ULOŽENÍM - PE POTRUBÍ

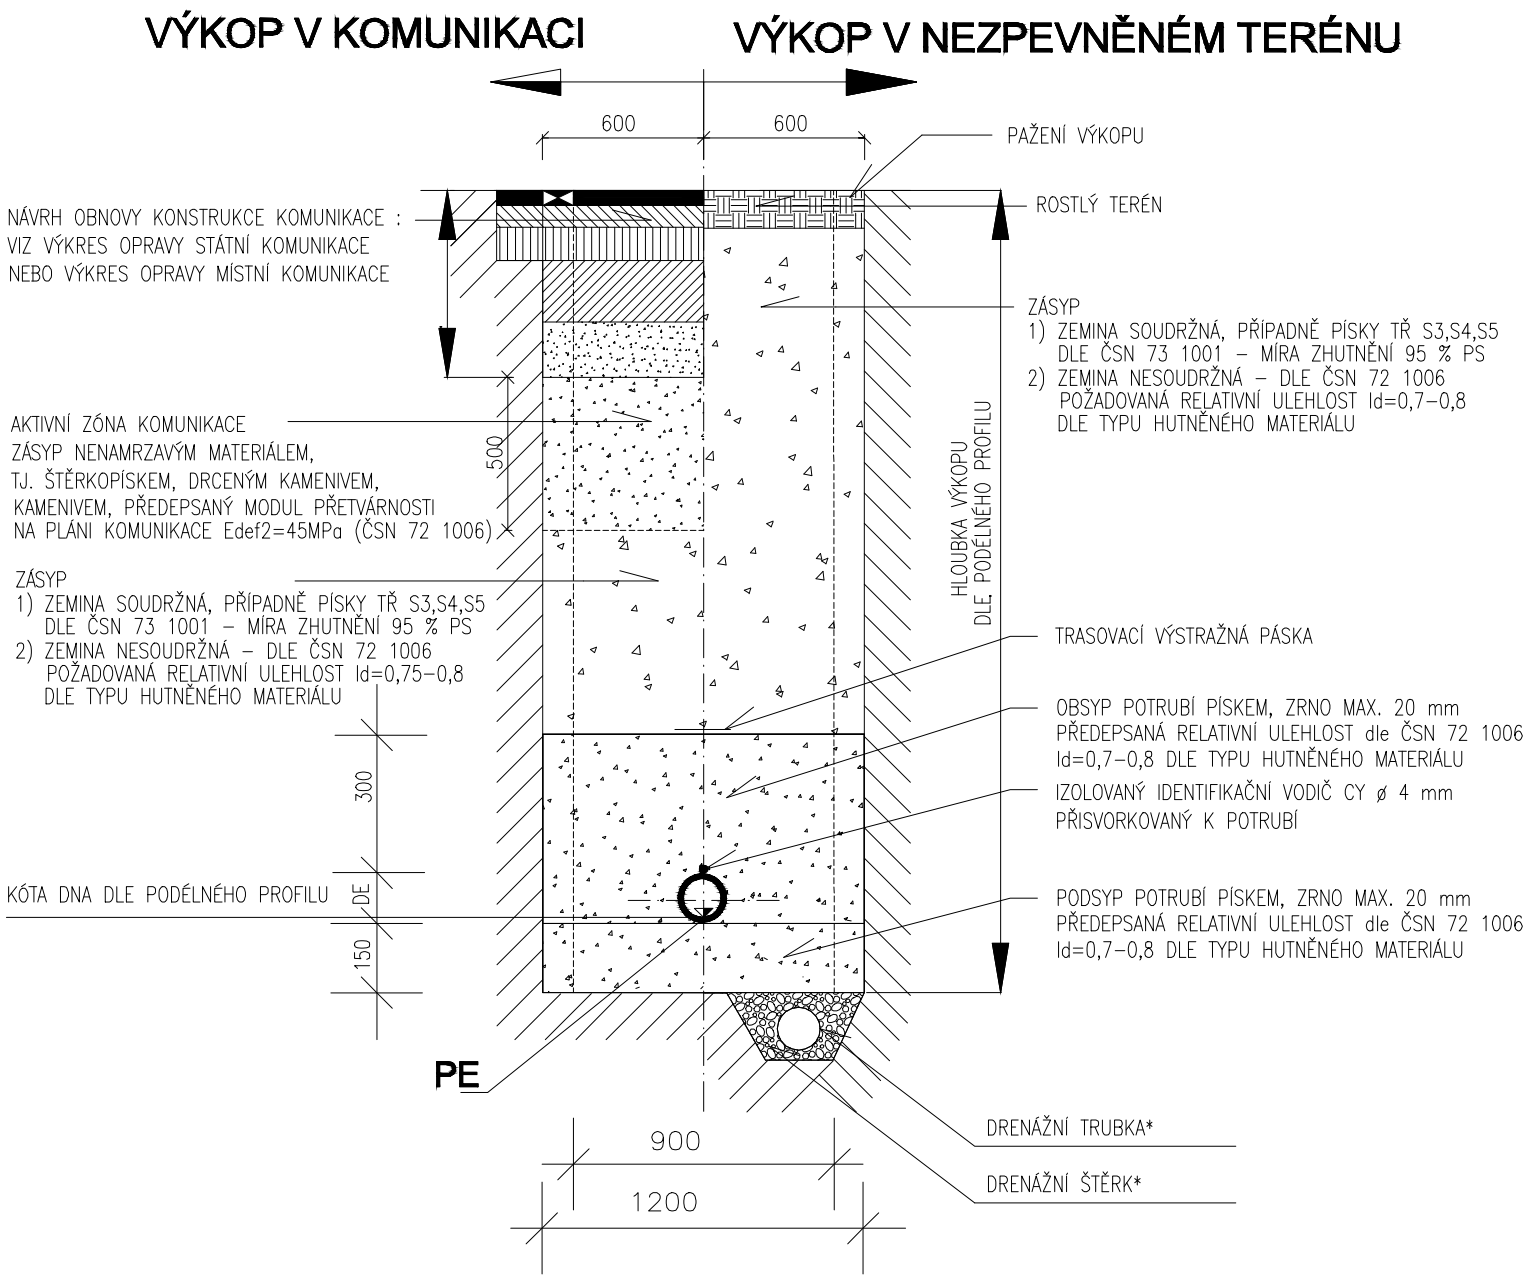

HUTNĚNÍ OBSYPU A ZÁSYPU POTRUBÍ PO VRSTVÁCH tl. 0,2 –0,3 m
VHODNOST MATERIÁLU PRO ZÁSYP VŽDY POSODUIT GEOTECHNIKEM
*) V PŘÍPADĚ VÝSKYTU PODZEMNÍ VODY BUDE VYTVOŘENA PRACOVNÍ DRENÁŽ

ŠÍŘKA RÝHY V ZÁVISLOSTI NA DN

PROFIL	A	B
DN 250 mm	900 mm	1200 mm
DN 300 mm	900 mm	1200 mm
DN 400 mm	1100 mm	1400 mm
DN 500 mm	1200 mm	1500 mm
DN 600 mm	1300 mm	1600 mm

NEJMENŠÍ ŠÍŘKA RÝHY
V ZÁVISLOSTI NA HLOUBCE

HLOUBKA RÝHY m	ŠÍŘKA RÝHY m
< 1.00	NEVYŽADUJE SE
$\geq 1.00 \leq 1.75$	0,80
$\geq 1.75 \leq 4.00$	0,90
> 4.00	1,00

DOKUMENTACE PRO PROVEDENÍ STAVBY				PROJEKTANT	
ZODPOV. PROJEKTANT	HIP	VYPRACOVAL	KONTROLOVAL	 AQUA-ING Ing. Vítězslav Pruša manž.Curieových 657 674 01 Třebíč mob. 724 950 623 email: prusa@aqua-ing.cz	
ING. VÍTĚZSLAV PRUŠA	ING. EVA TOMŠÍČKOVÁ	ING. EVA TOMŠÍČKOVÁ	ING. VÍTĚZSLAV PRUŠA		
MÍSTO STAVBY:	k.ú. Jakubov u Moravských Budějovic				
KRAJ:	VYSOČINA				
OBJEDNATELÉ:	Obec Jakubov u Moravských Budějovic, č.p. 155, 675 44 Jakubov u Mor. Budějovic				
NÁZEV STAVBY:	Komunikace a technická infrastruktura v Jakubově, IV.ETAPA			DATUM	červen 2024
NÁZEV OBJEKTU:	SO-03 VODOVOD			FORMÁT	2xA4
NÁZEV VÝKRESU:	VZOROVÉ ULOŽENÍ POTRUBÍ			ČÍSLO ZAKÁZKY	10/6/2024
				MĚŘÍTKO	—
				ČÍSLO PARÉ:	ČÍSLO VÝKRESU: D3.3