


SO 03. VODOVOD VČETNĚ ODBOČEK
V1 PE100SDR11RC-D110 - 161,70m
odbočky PE100SDR11RC-D32 - 68,0m

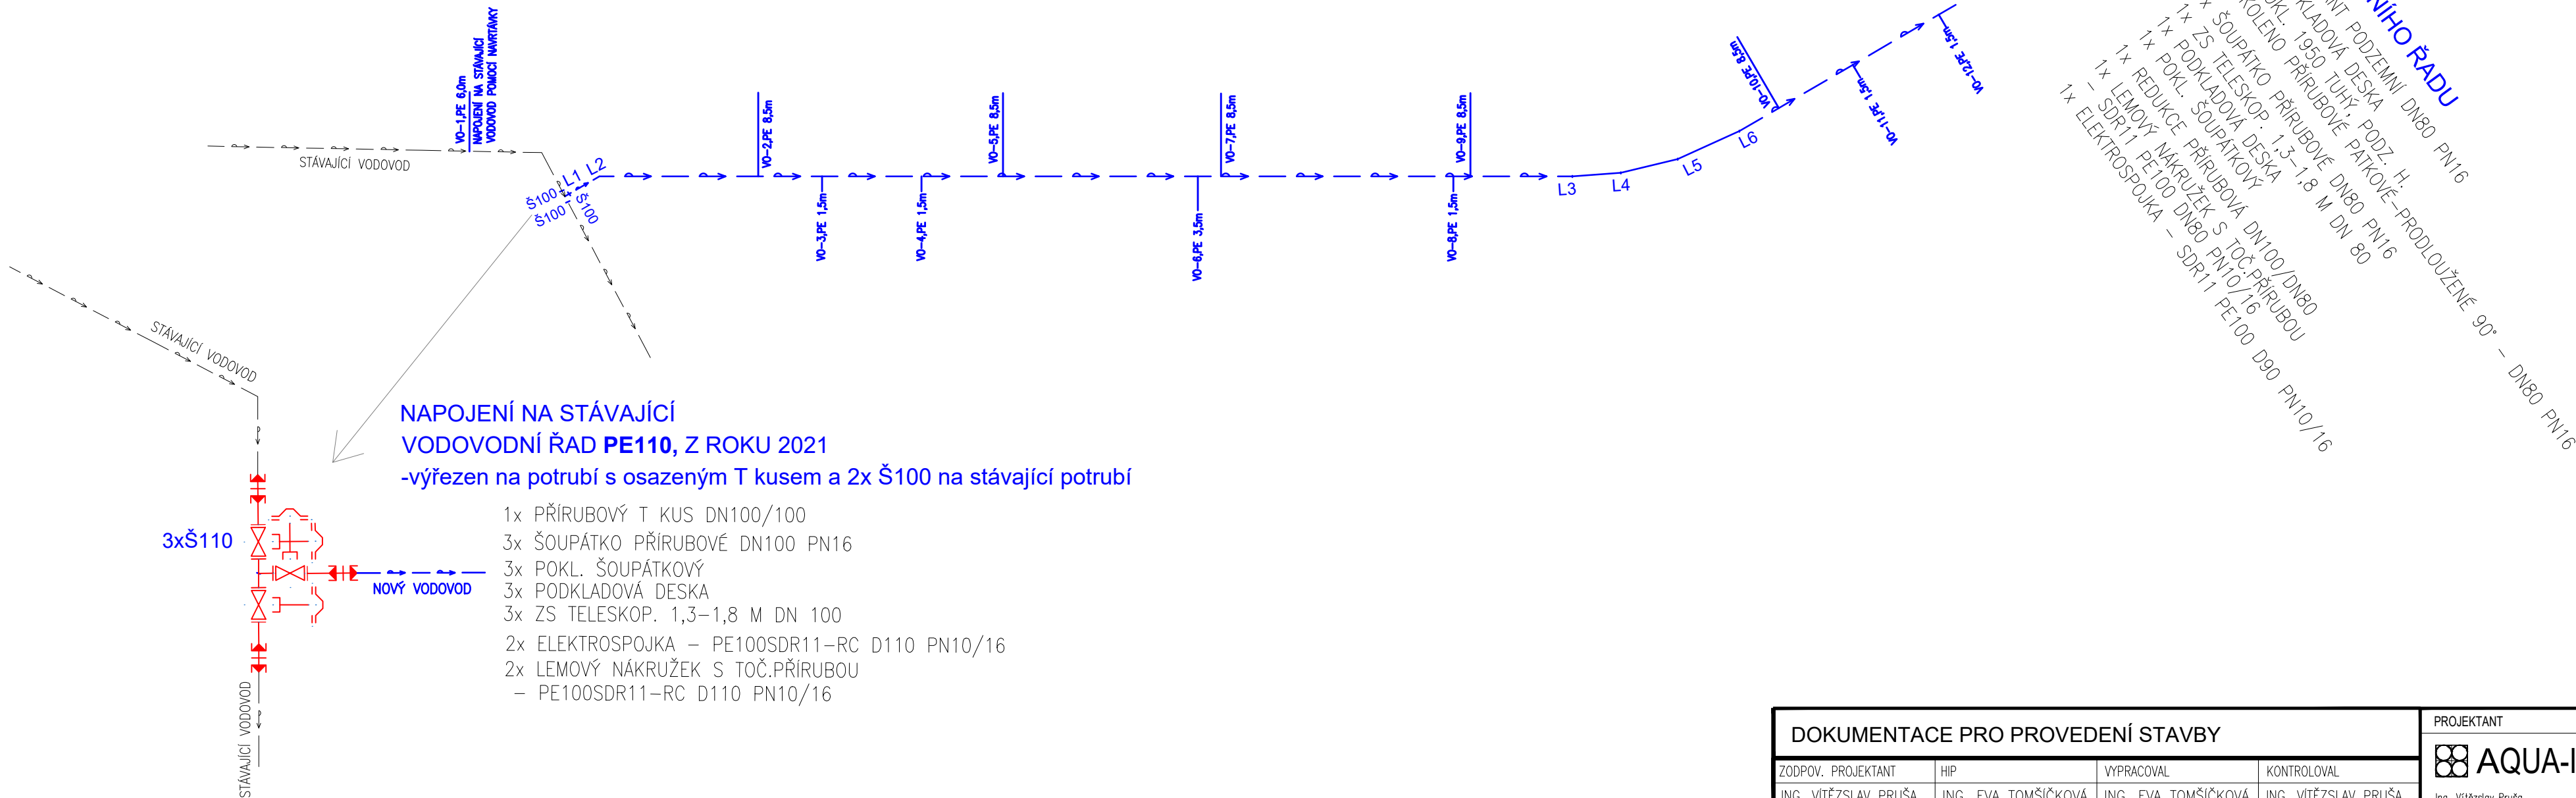

DOKUMENTACE PRO PROVEDENÍ STAVBY				PROJEKTANT		
ZODPOV. PROJEKTANT		HIP	VYPRACOVAL	 AQUA-ING Ing. Vítězslav Pruša manž.Curleových 657 674 01 Třebíč mob. 724 950 623 email: pruso@oquo-ing.cz		
ING. VÍTĚZSLAV PRUŠA		ING. EVA TOMŠÍČKOVÁ	ING. EVA TOMŠÍČKOVÁ			ING. VÍTĚZSLAV PRUŠA
MÍSTO STAVBY:	k.ú. Jakobov u Moravských Budějovic					
KRAJ:	VYSOČINA					
OBJEDNATELÉ:	Obec Jakobov u Moravských Budějovic, č.p. 155, 675 44 Jakobov u Mor. Budějovic					
NÁZEV STAVBY:	Komunikace a technická infrastruktura v Jakobově, IV.ETAPA			DATUM	červen 2024	
NÁZEV OBJEKTU:	SO-03 VODOVOD			FORMÁT	4xA4	
NÁZEV VÝKRESU:	KLADEČSKÉ SCHÉMA VODOVODU			ČÍSLO ZAKÁZKY	10/6/2024	
				MĚŘÍTKO	–	
				ČÍSLO PARÉ:	ČÍSLO VÝKRESU: D3.4	