


VZOROVÉ KLADEČSKÉ SCHÉMA VODOVODNÍ PŘÍPOJKY d32 - KOMPLET

STÁVAJÍCÍ VODOVODNÍ ŘAD Z TRUB PE, PVC - PRO VODOVODNÍ ŘADY OD d90 DO d225, PN16

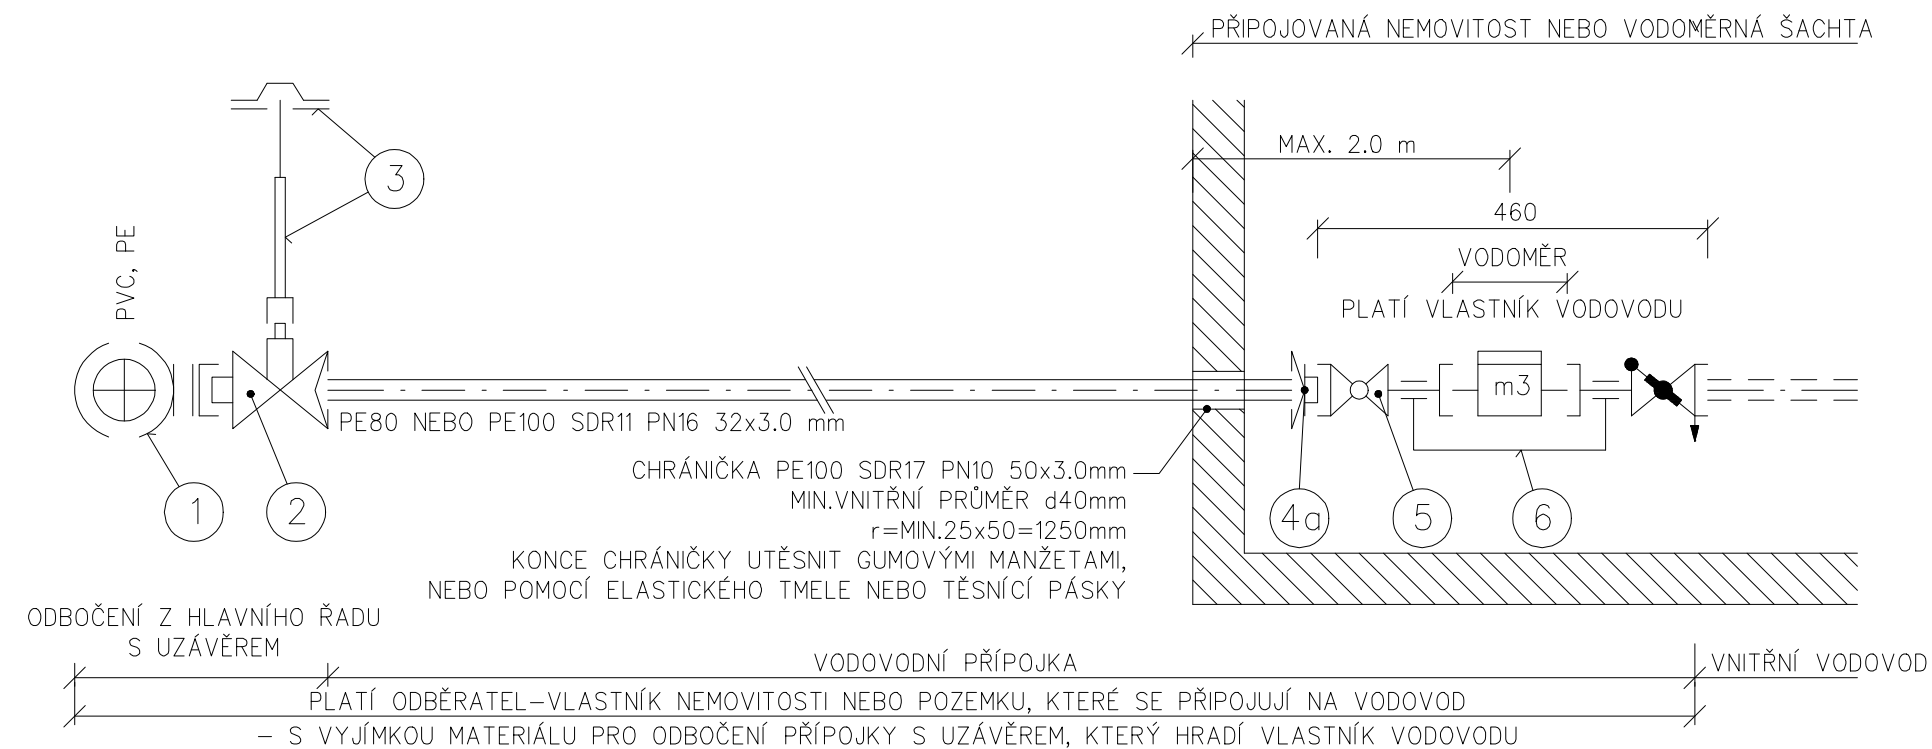

POZ.	POPIS	OZNAČENÍ TYPU	OBJ. ČÍSLO	DODAVATEL
1	NAVRTÁVACÍ PAS HAKU ZAK UZAVÍRACÍ S PRYŽ.VLOŽKOU PRO PLAST.POTR.	HAKU ZAK 34	5320 XXX 03400	HAWLE
2	ŠOUPÁTKO DOMOVNÍ PŘÍPOJKY ZAK S ISO SPOJKOU PRO PE POTRUBÍ	ISO-ZAK GGG DN1"/d32	281003203416	HAWLE
3	TELESKOPICKÁ ZEMNÍ SOUPRAVA S PLOVOUCÍM POKLOPEM RENKO	RENKO	R6 XX	HAWLE
4a 4b	PŘÍPOJENÍ ZE STĚNY – TRUBNÍ FITINKA ISO – VNĚJŠÍ ZÁVIT PŘÍPOJENÍ Z PODLAHY – TRUBNÍ FITINKA ISO – KOLENO 90st.	PRO d32 – ISO d32/1" PRO d32 – ISO d32/1"	PRO d32–6120 z POM PRO d32–6460 z GGG400	HAWLE ARMATURY s.r.o. HAWLE ARMATURY s.r.o.
5	PŘÍMÝ KULOVÝ VENTIL VNITŘNÍ/VNITŘNÍ 1" S MOTÝLKEM	4 CIM 14	4 CIM 14 1"	ATJ special s.r.o.
6	VODOMĚRNÁ SESTAVA SE ŠROUBENÍM DN 25, Qn 2.5 ŠIKMÝ VENTIL DN 25, 1" VNITŘNÍ ZÁVIT SE ZP.KLAPKOU A VYPOUŠTĚNÍM	– –	SP7673.16.25Q25 SP1507.25	MEIBES s.r.o. MEIBES s.r.o.

XXX = PRŮMĚR POTRUBÍ HLAVNÍHO ŘADU (d90–090, d110–110, d160–160, d225–225)
XX = VÝŠKA ZEMNÍ SOUPRAVY (1.10–1.80m–01, 1.35–2.25m–11, 0.85–1.35m–12, 0.65–1.10m–13)

DOKUMENTACE PRO PROVEDENÍ STAVBY				PROJEKTANT		
ZODPOV. PROJEKTANT		HIP	VYPRACOVAL	KONTROLOVAL		
ING. VÍTĚZSLAV PRUŠA		ING. EVA TOMŠÍČKOVÁ	ING. EVA TOMŠÍČKOVÁ	ING. VÍTĚZSLAV PRUŠA		
MÍSTO STAVBY:	k.ú. Jakubov u Moravských Budějovic					
KRAJ:	VYSOČINA					
OBJEDNATELÉ:	Obec Jakubov u Moravských Budějovic, č.p. 155, 675 44 Jakubov u Mor. Budějovic					
NÁZEV STAVBY: Komunikace a technická infrastruktura v Jakubově, IV.ETAPA				DATUM		červen 2024
				FORMÁT		2xA4
				ČÍSLO ZAKÁZKY		10/6/2024
				MĚŘÍTKO		—
				ČÍSLO PARÉ:		ČÍSLO VÝKRESU: D3.5
NÁZEV VÝKRESU: VZOROVÉ KLADEČSKÉ SCHÉMA ODBOČKY						