



KATASTR
PARCELNÍ ČÍSLA
DRUH POVRCHU
VZDÁL. OBJEKTŮ A VRCHOL. BODŮ
OZNAČENÍ VRCHOLOVÝCH BODŮ

LEGENDA TYPŮ ČAR
PŮVODNÍ TERÉN
UPRAVENÝ TERÉN

STANIČENÍ [km/m]
DN[mm]–MATERIÁL–DÉLKA[m]
SKLON[?]-DÉLKA[m]
ULOŽENÍ

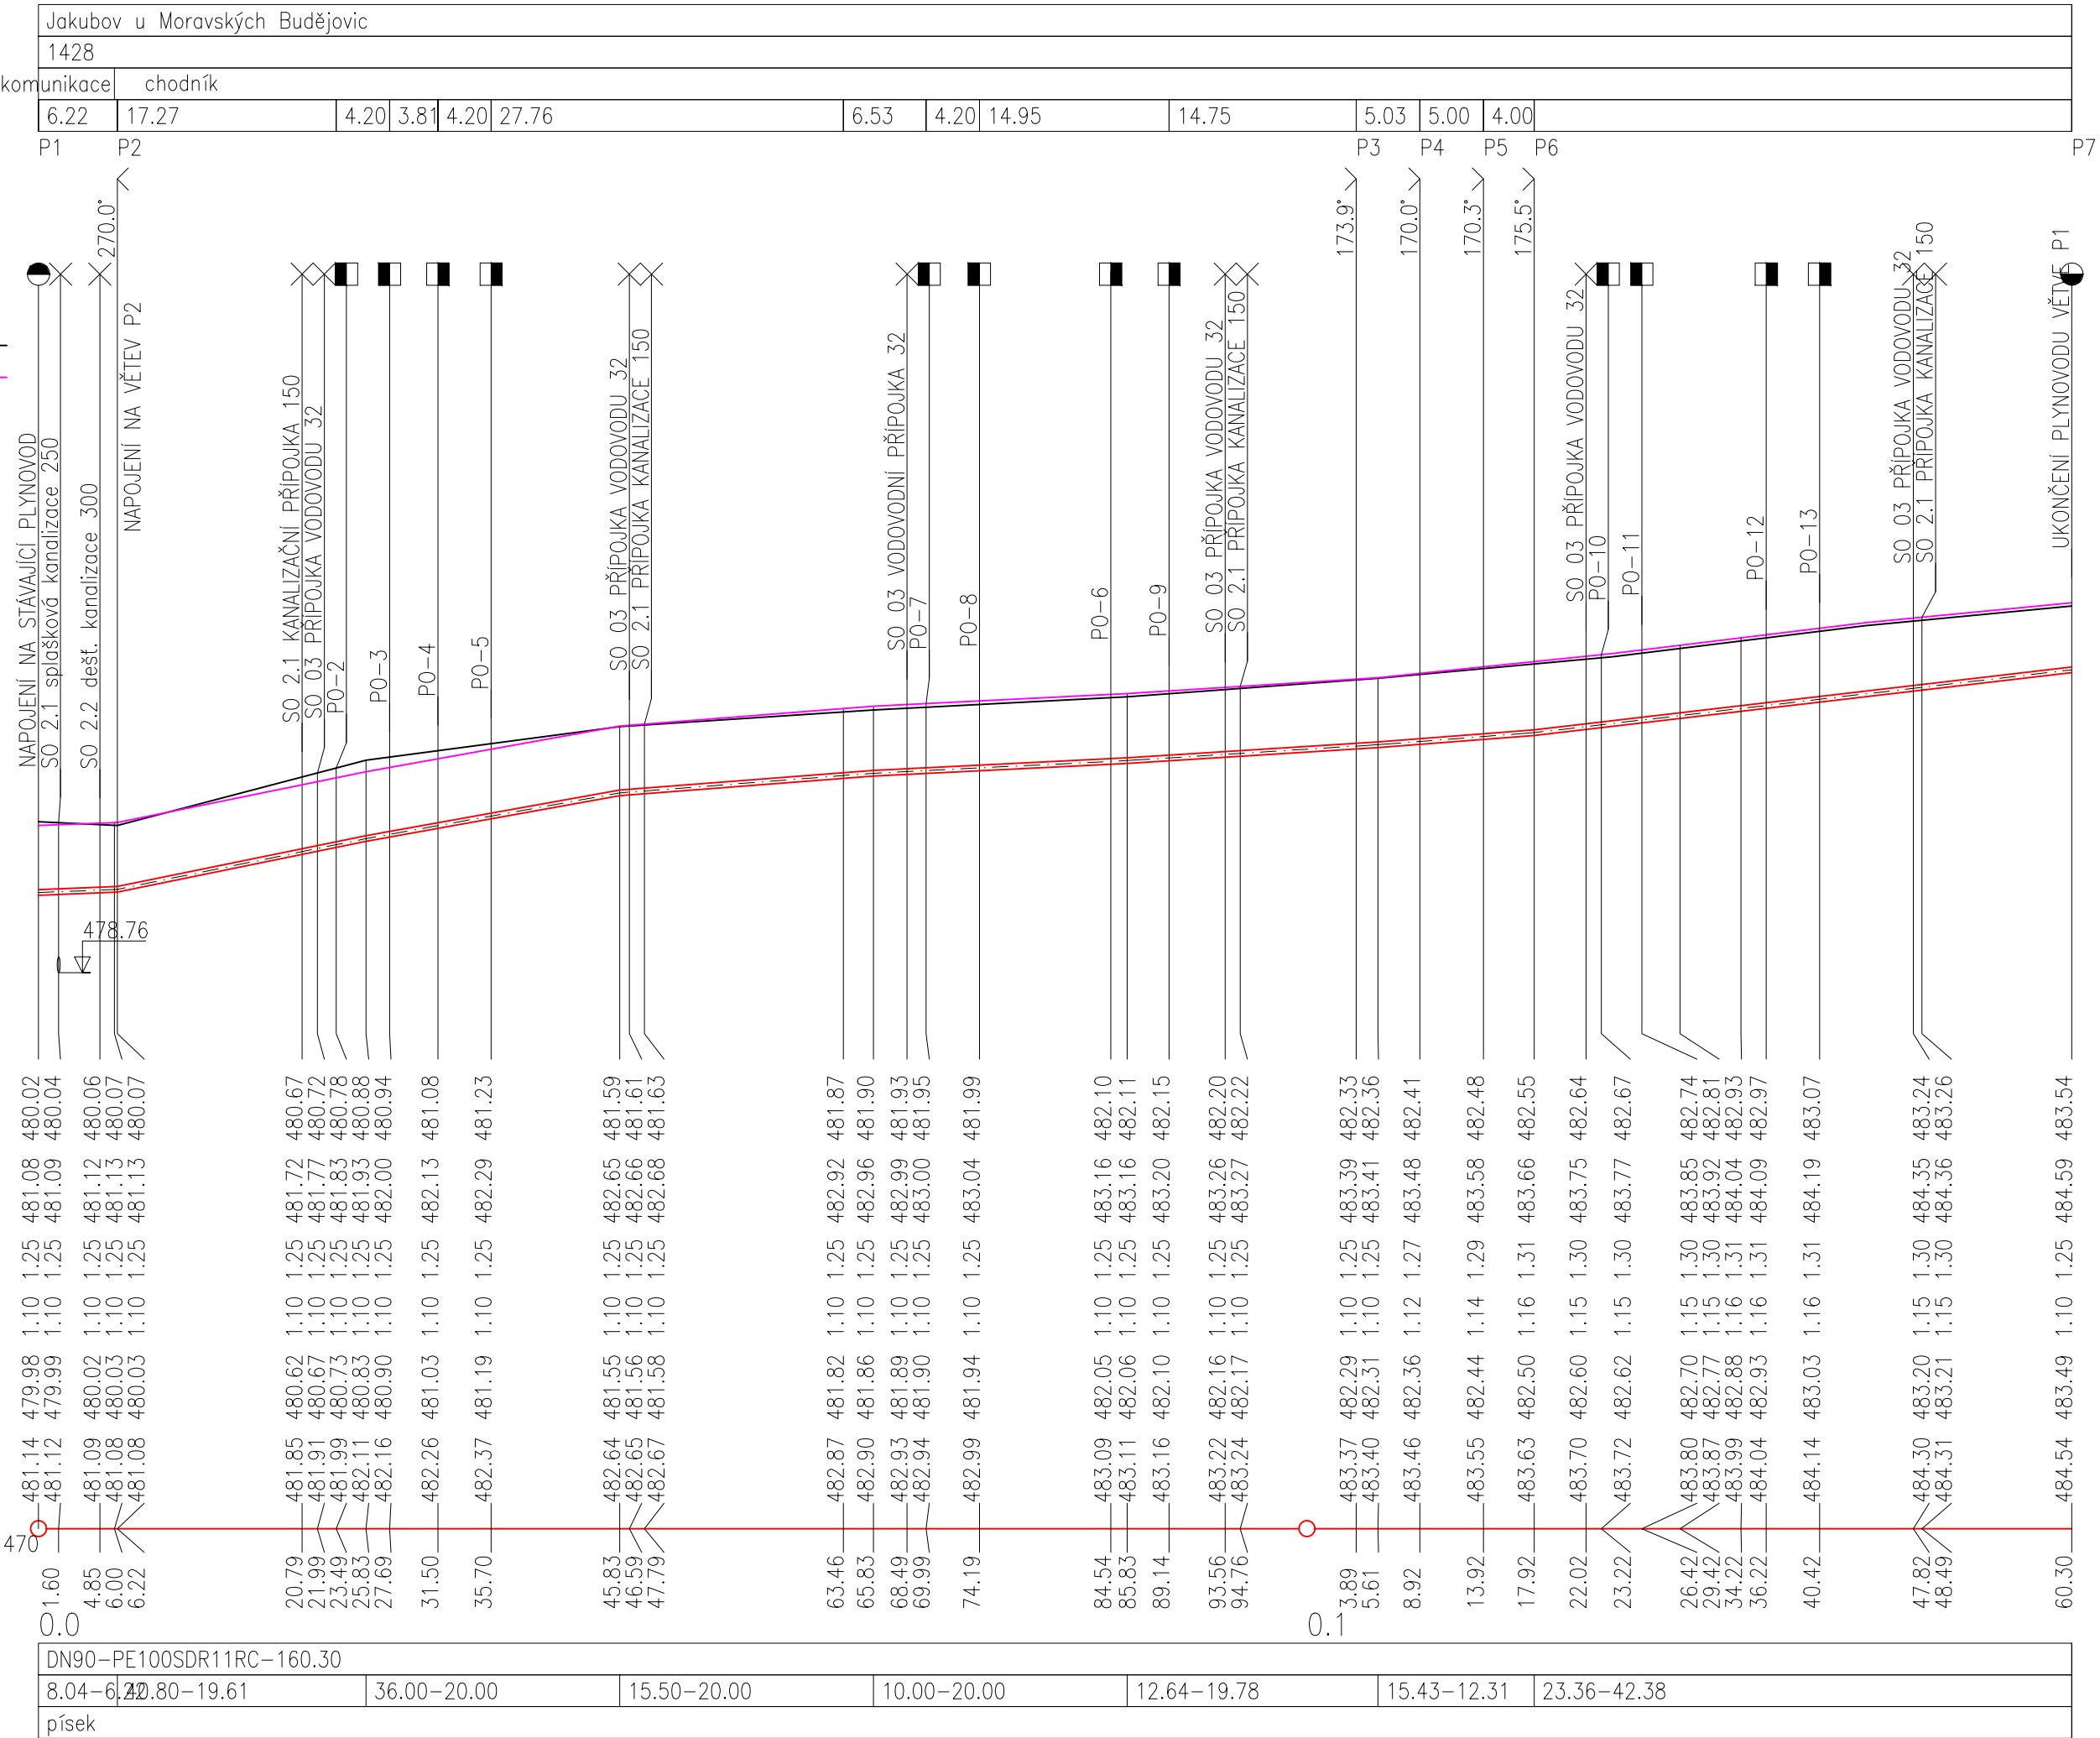

Jakubov u Moravských Budějovic	
843/43	
chodník	
11.87	1.13
P2	P8

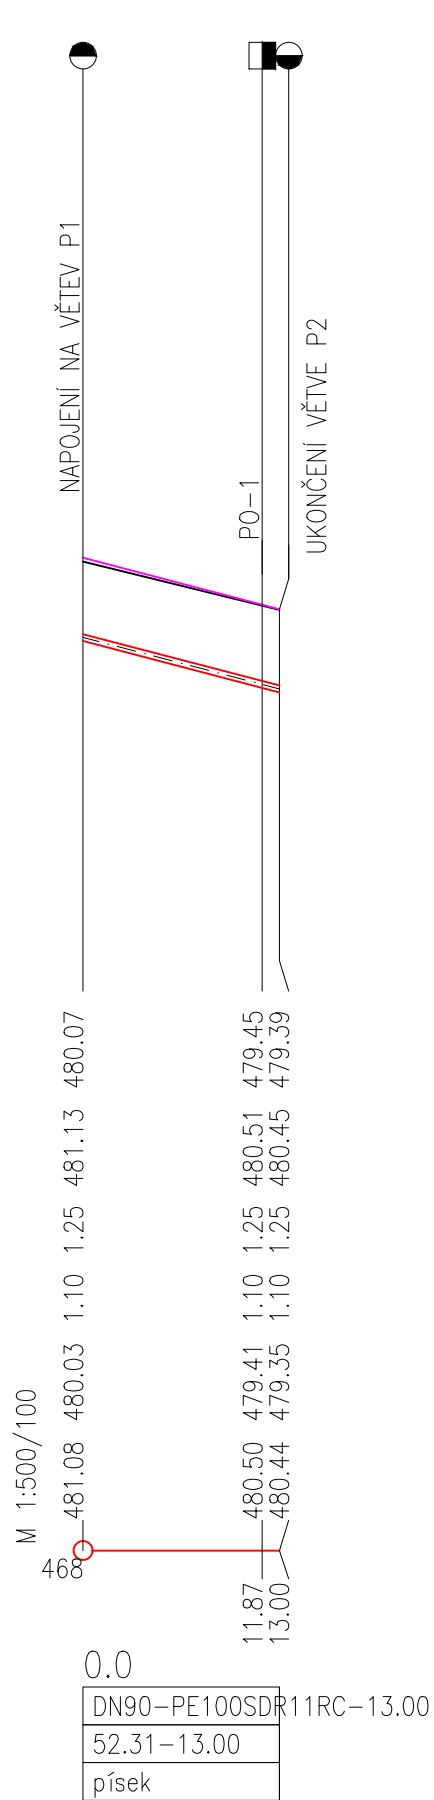

DOKUMENTACE PRO PROVEDENÍ STAVBY				PROJEKTANT	
ZODPOV. PROJEKTANT		HIP	VYPRACOVAL	KONTROLOVAL	
ING. VITĚZSLAV PRUŠA		ING. EVA TOMŠÍČKOVÁ	ING. EVA TOMŠÍČKOVÁ	ING. VITĚZSLAV PRUŠA	
MÍSTO STAVBY:	k.ú. Jakubov u Moravských Budějovic				
KRAJ:	VYSOČINA				
OBJEDNATELÉ:	Obec Jakubov u Moravských Budějovic, č.p. 155, 675 44 Jakubov u Mor. Budějovic				
NÁZEV STAVBY:				DATUM	
Komunikace a technická infrastruktura v Jakubově, IV.ETAPA				červen 2024	
NÁZEV OBJEKTU:				FORMÁT	
SO-04 STL PLYNOVOD				4x44	
NÁZEV VÝKRESU:				ČÍSLO ZAKÁZKY	
PODELNÝ PROFIL PLYNOVODU				10/6/2024	
				MĚŘÍTKO	
				1:500/100	
				ČÍSLO PARÉ:	
				ČÍSLO VÝKRESU:	
				D4.2	