


ULOŽENÍ PLYNOVODNÍHO POTRUBÍ

NEJMENŠÍ ŠÍŘKA RÝHY V ZÁVISLOSTI NA HLOUBCE

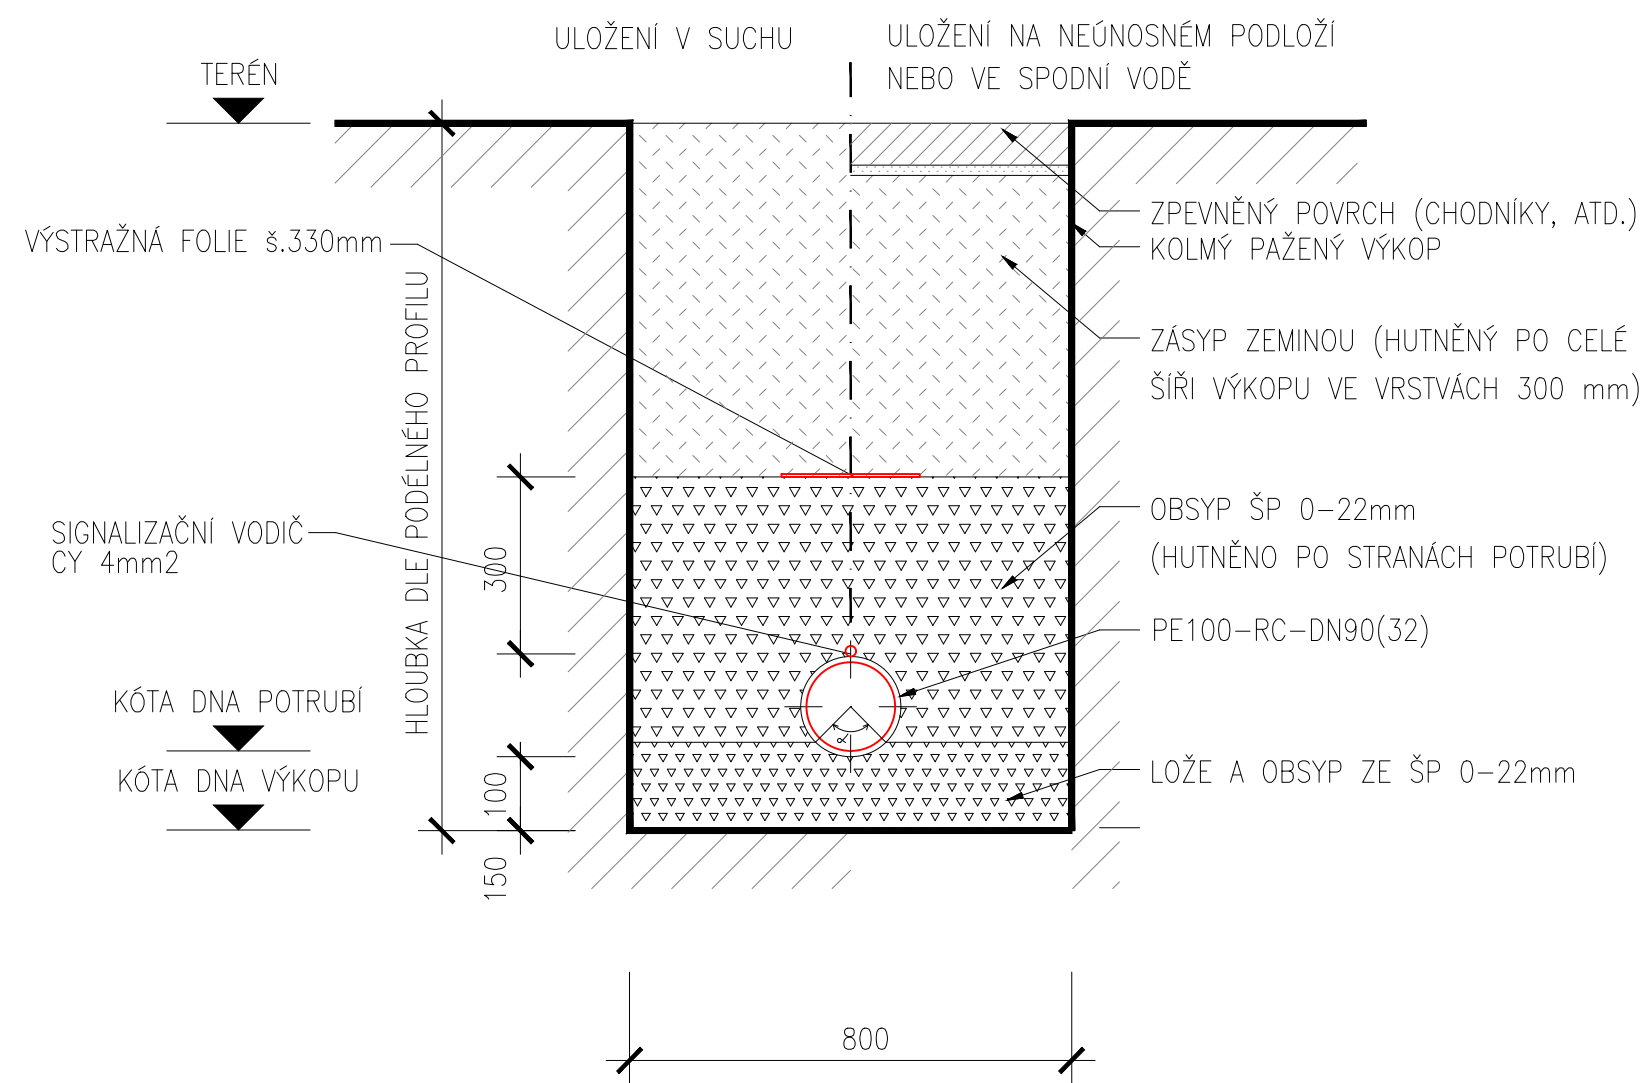

HLOUBKA RÝHY m	ŠÍŘKA RÝHY m
< 1.00	NEVYŽADUJE SE
$\geq 1.00 \leq 1.75$	0,80
$\geq 1.75 \leq 4.00$	0,90
> 4.00	1,00

POZNÁMKA

- OBSYP PLYNOVODNÍHO POTRUBÍ SE PROVÁDÍ PO VRSTVÁCH VÝŠKY MAX. 200 mm ZA STÁLÉHO HUTNĚNÍ PO STRANÁCH POTRUBÍ
- BOČNÍ OBSYP A PŘEKRÝVNÁ VRSTVA SE PROVÁDÍ PO ZKOUŠCE TĚSNOSTI; K HUTNĚNÍ BUDE POUŽITA POUZE LEHKÁ MECHANIZACE (MECHANICKÉ HUTNĚNÍ NAD TROUBOU BUDE PROVÁDĚNO OD VRSTVY MIN 300 mm NAD VRCHOLEM HRDLA TROUBY; STŘEDNÍ A TĚŽKÉ HUTNÍČÍ MECHANIZMY JE MOŽNO POUŽÍT AŽ MINIMÁLNĚ 1 m NAD VRCHOLEM POTRUBÍ)

DOKUMENTACE PRO PROVEDENÍ STAVBY				PROJEKTANT	
ZODPOV. PROJEKTANT	HIP	VYPRACOVAL	KONTROLOVAL	 AQUA-ING Ing. Vítězslav Pruša manž.Curieových 657 674 01 Třebíč mob. 724 950 623 email: prusa@aqua-ing.cz	
ING. VÍTĚZSLAV PRUŠA	ING. EVA TOMŠÍČKOVÁ	ING. EVA TOMŠÍČKOVÁ	ING. VÍTĚZSLAV PRUŠA		
MÍSTO STAVBY:	k.ú. Jakubov u Moravských Budějovic			DATUM	červen 2024
KRAJ:	VYSOČINA			FORMÁT	2xA4
OBJEDNATELÉ:	Obec Jakubov u Moravských Budějovic, č.p. 155, 675 44 Jakubov u Mor. Budějovic			ČÍSLO ZAKÁZKY	10/6/2024
NÁZEV STAVBY:	Komunikace a technická infrastruktura v Jakubově, IV.ETAPA			MĚŘÍTKO	
NÁZEV OBJEKTU:	SO-04 STL PLYNOVOD			ČÍSLO PARÉ:	ČÍSLO VÝKRESU:
NÁZEV VÝKRESU:	ULOŽENÍ PLYNOVODNÍHO POTRUBÍ				D4.3