

KATASTRY
PARCELNÍ ČÍSLA
DRUH POVRCHU
VZDÁLENOSTI ŠACHET
OZNAČENÍ ŠACHET

STOKA S1				
Jakubov u Moravských Budějovic				
843/43 1428				
komunikace				
3.5	50.00	50.00	10.00	49.00
Š-stav	Š2	Š3/171.0°	Š4/159.5°	Š5
Š1/207.4°				

SMĚROVÉ POMĚRY

MĚŘÍTKA 1:500/100

LEGENDA TYPŮ ČAR
PŮVODNÍ TERÉN
UPRAVENÝ TERÉN

KÓTA UPRAVENÉHO TERÉNU

HLOUBKA VÝKOPU

KÓTA VÝKOPU


HLOUBKA DNA POTRUBÍ

KÓTA DNA POTRUBÍ

KÓTA PŮVODNÍHO TERÉNU

SROVNÁVACÍ ROVINA

STANIČENÍ [km/m]
PROFIL[mm]–MATERIÁL–DÉLKA[m]
SKLON[promile]–DÉLKA[m]
ULOŽENÍ
KAPACITNÍ PRŮTOK[l/s]–RYCHLOST[m/s]
SKUTEČNÝ PRŮTOK[l/s]–RYCHLOST[m/s]

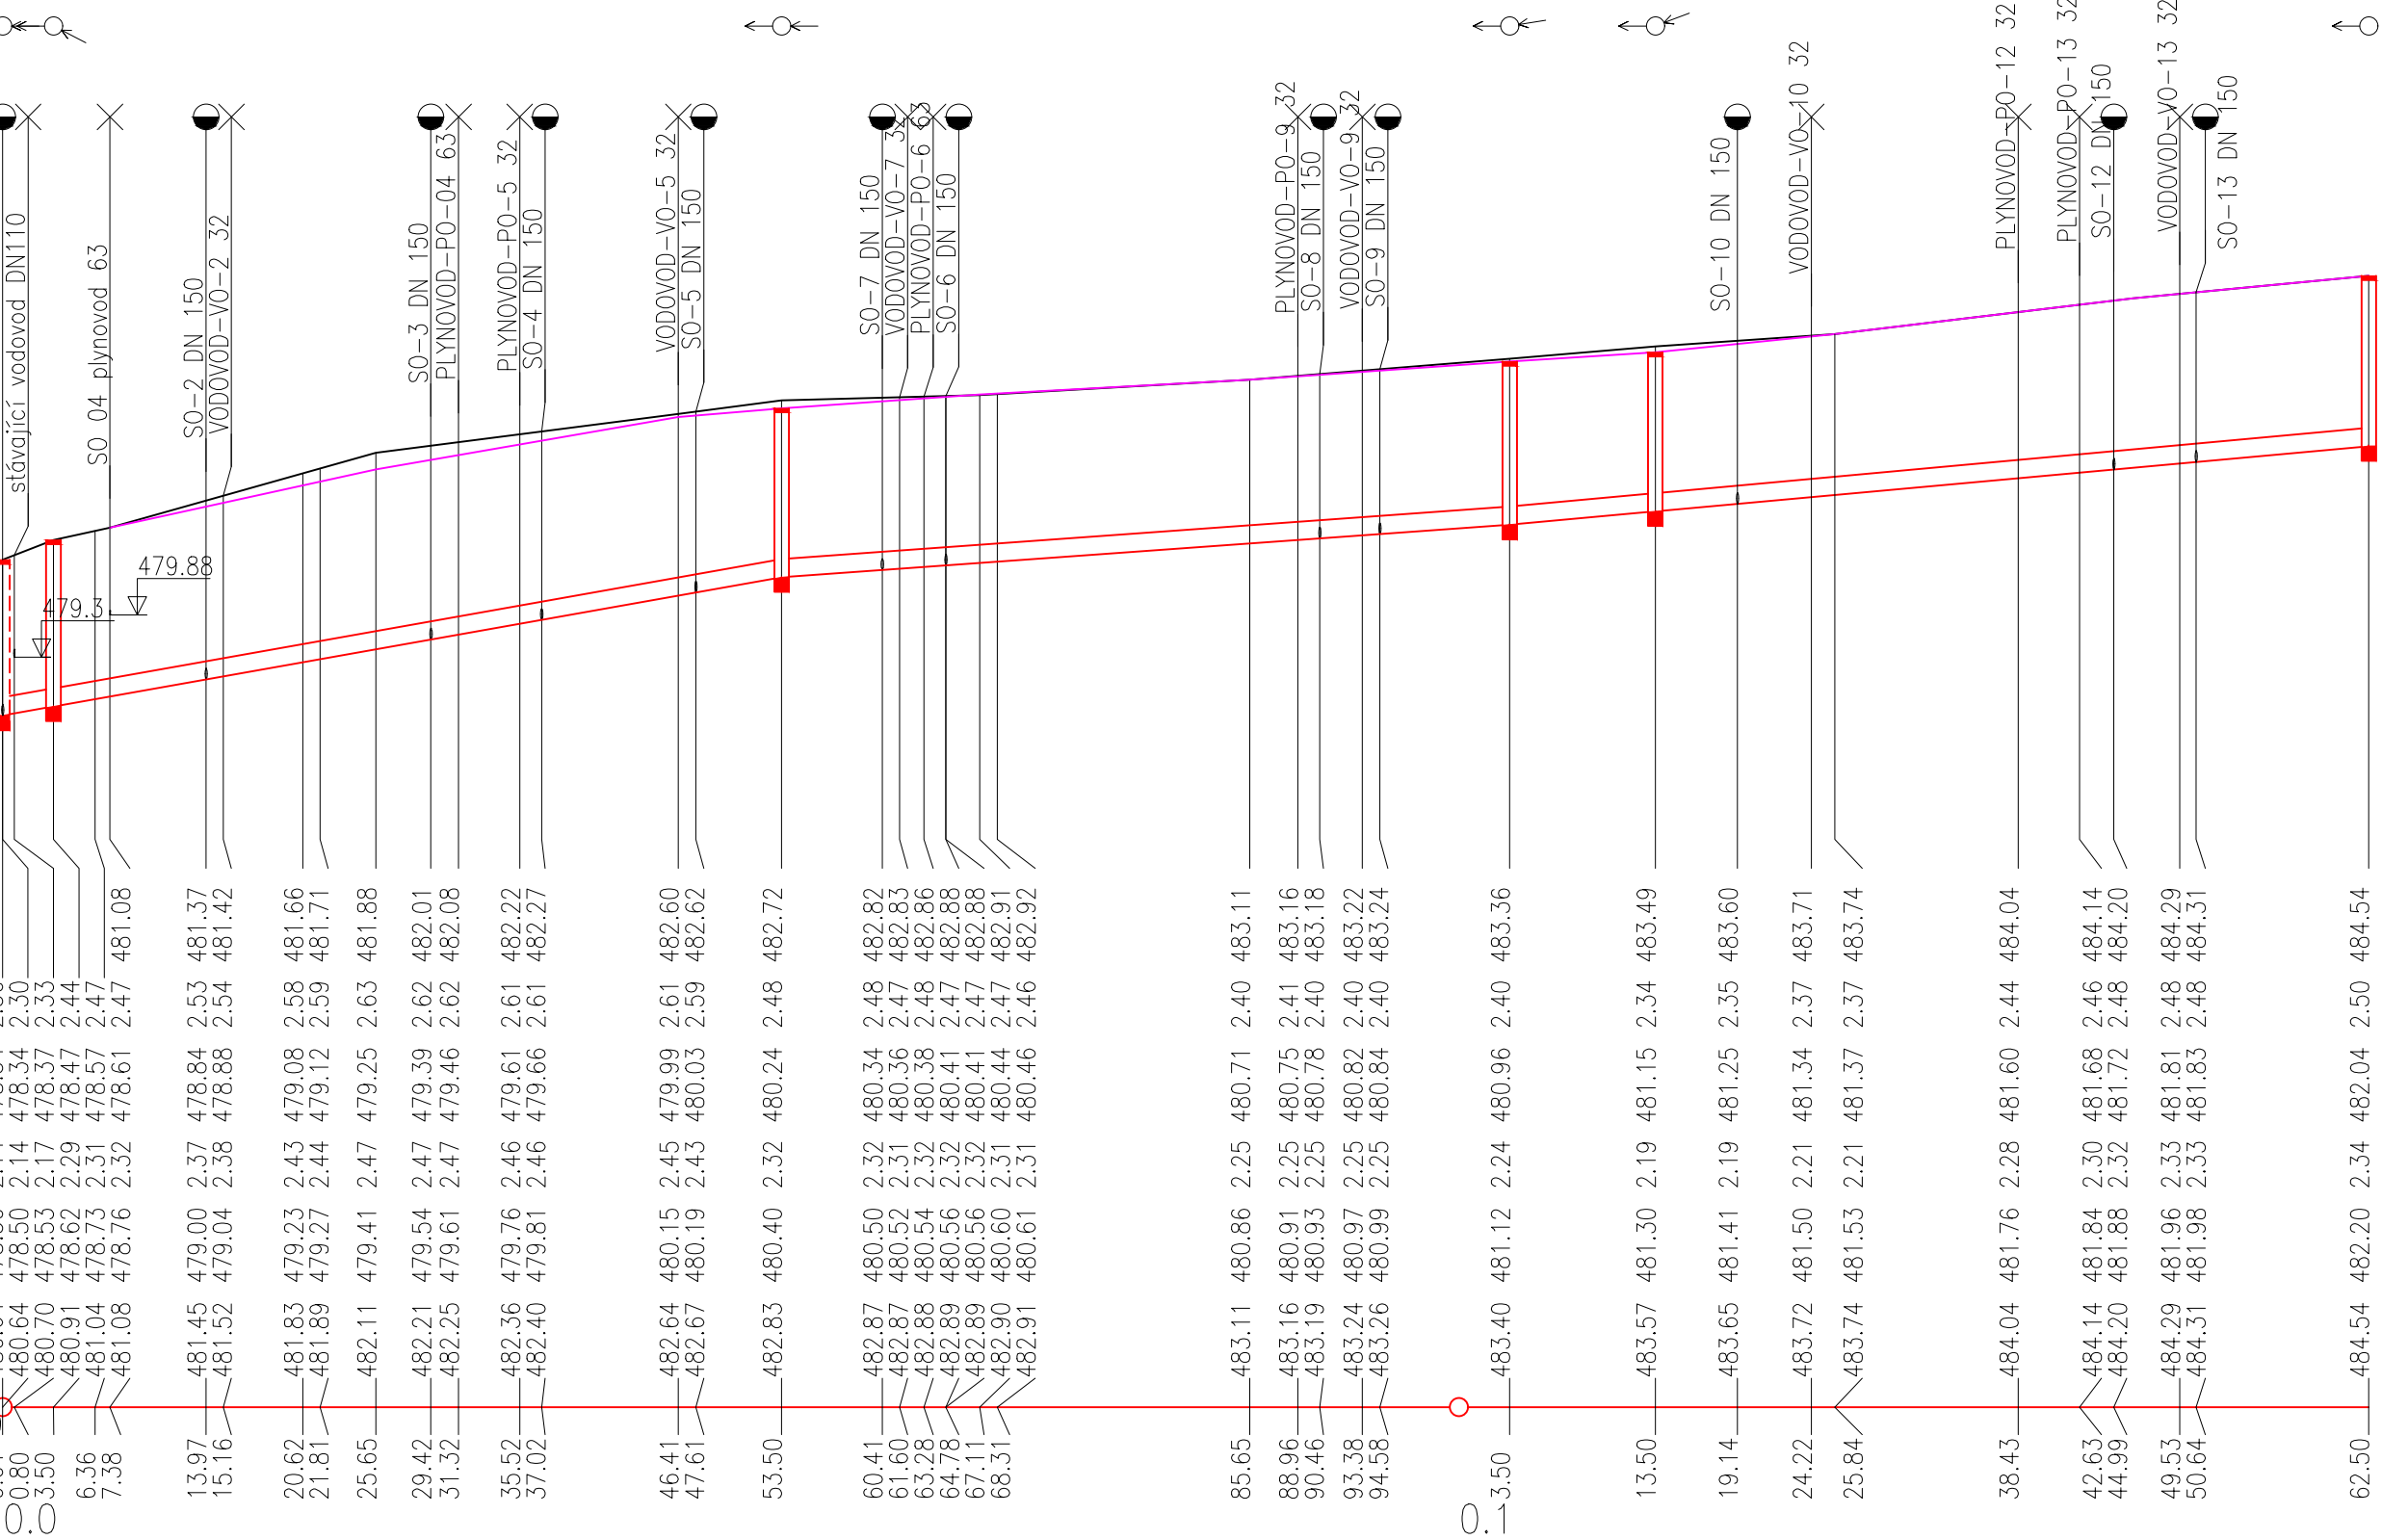

DN250–PP SN12–162.50		
35.51–53.50	14.40–50.00	18.31–59.00
Pískové lože120°, obsyp pískem 300 mm, drenáž		
163.2–3.32	102.1–2.08	115.7–2.36
1.0–0.97	1.0–0.70	1.0–0.77

DOKUMENTACE PRO PROVEDENÍ STAVBY				PROJEKTANT		
ZODPOV. PROJEKTANT		HIP	VYPRACOVAL	KONTROLOVAL		
ING. VÍTĚZSLAV PRUŠA		ING. EVA TOMŠÍČKOVÁ	ING. EVA TOMŠÍČKOVÁ	ING. VÍTĚZSLAV PRUŠA		
MÍSTO STAVBY:	k.ú. Jakubov u Moravských Budějovic					
KRAJ:	VYSOČINA					
OBJEDNATELÉ:	Obec Jakubov u Moravských Budějovic, č.p. 155, 675 44 Jakubov u Mor. Budějovic					
NÁZEV STAVBY:	Komunikace a technická infrastruktura v Jakubově, IV.ETAPA				DATUM	červen 2024
NÁZEV OBJEKTU:	SO-02.1 KANALIZACE SPLAŠKOVÁ				FORMÁT	3x44
NÁZEV VÝKRESU:	PODÉLNÝ PROFIL STOK				ČÍSLO ZAKÁZKY	10/6/2024
					MĚŘÍTKO	1:500/100
					ČÍSLO PARÉ:	ČÍSLO VÝKRESU: D.2.1.2