


VZOROVÉ SCHÉMA KANALIZAČNÍ ODBOČKY


NOVÁ STOKA Z PP SN12 - ODBOČKA PP SN12 - ODBOČKA

PŘÍPOJKA BUDOVANÁ SPOLEČNĚ S KANALIZAČNÍ STOKOU

PŮDORYS

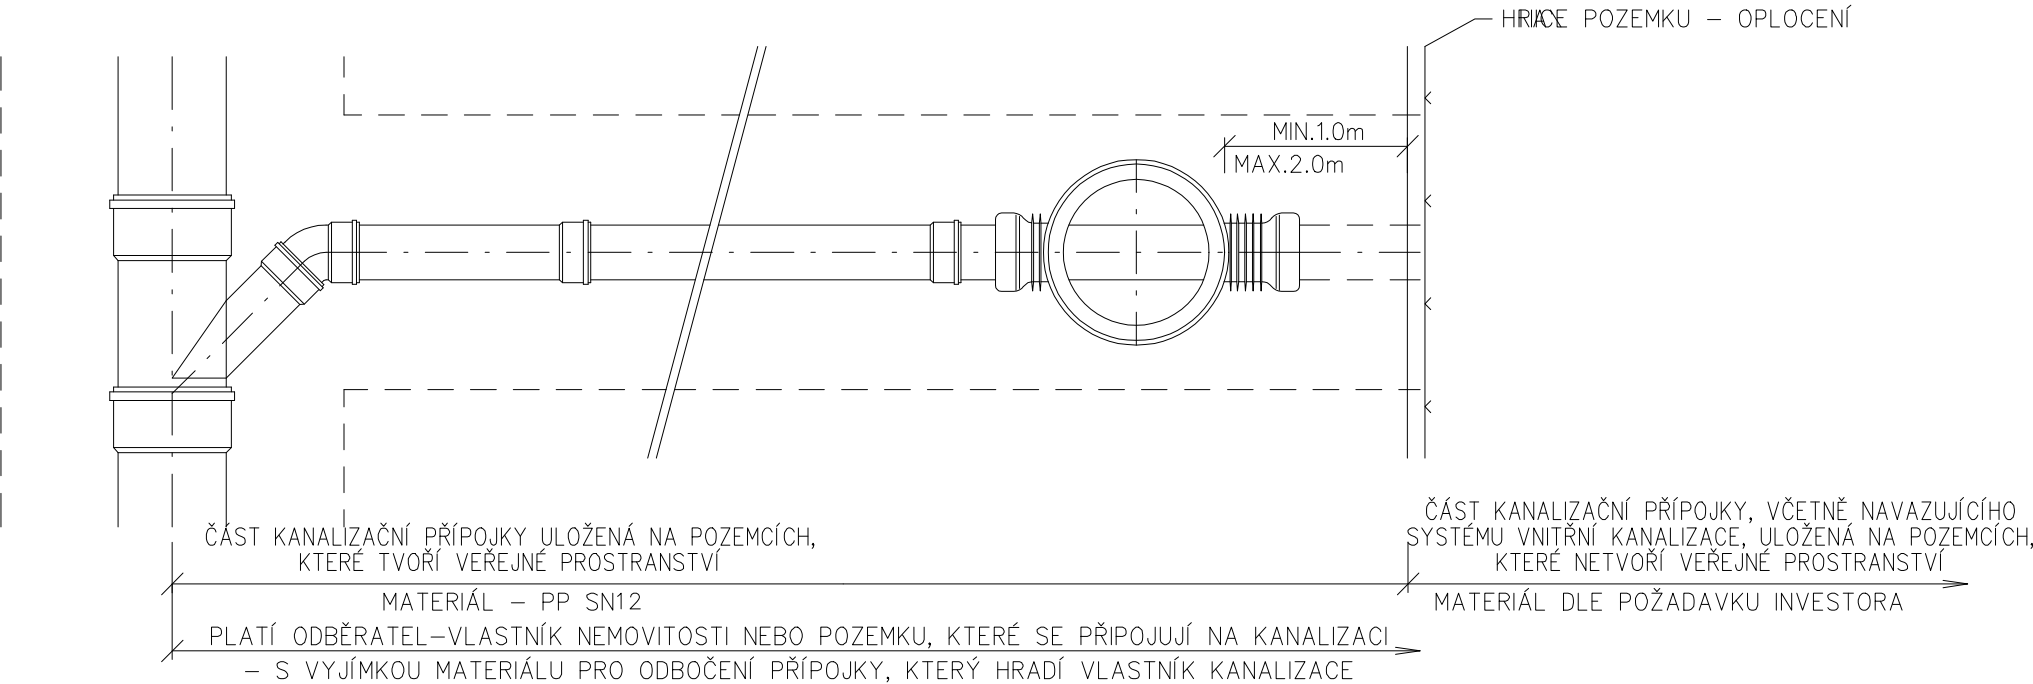

ŘEZ

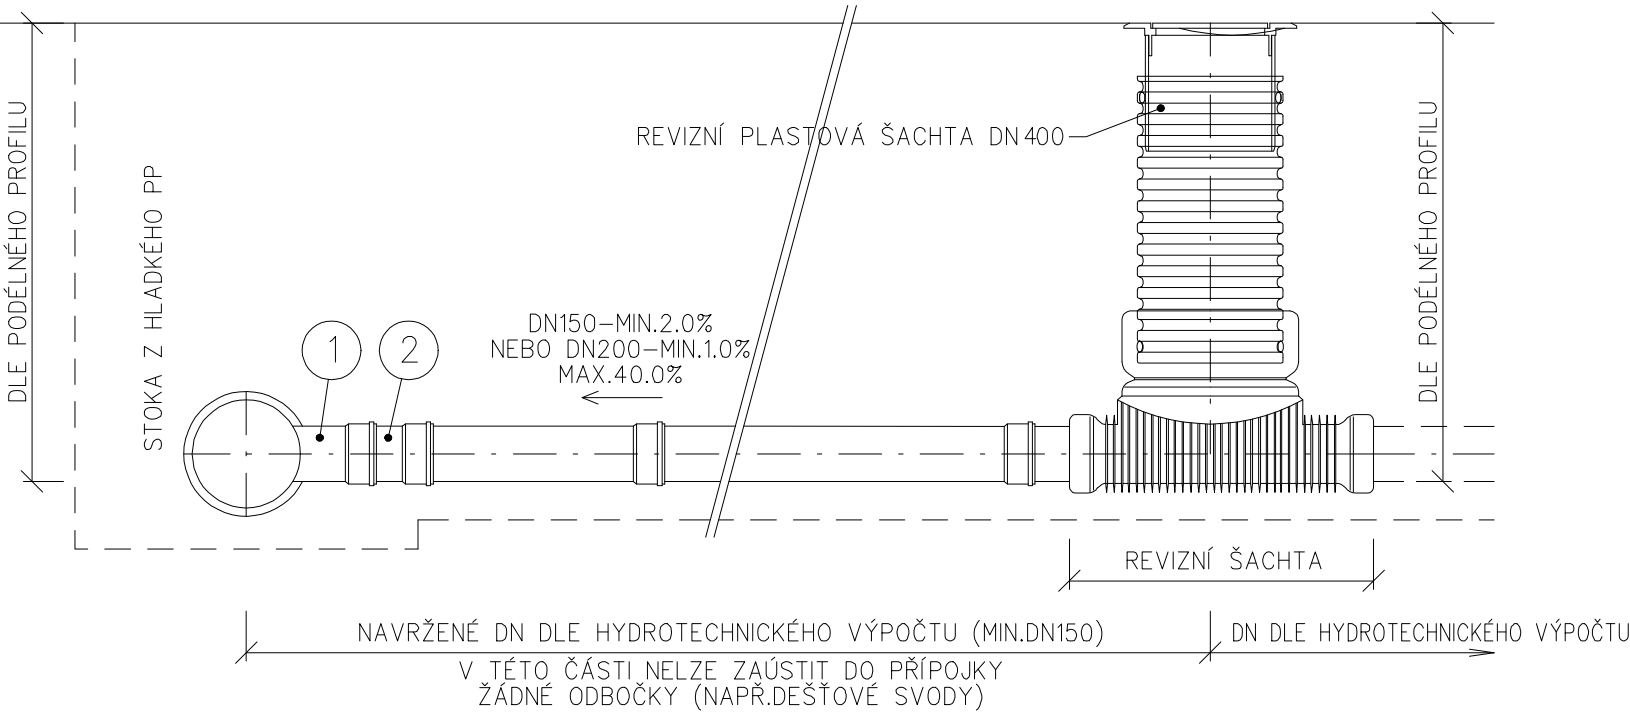

KANALIZAČNÍ PŘÍPOJKA JE SAMOSTATNOU STAVBOU TVOŘENOU ÚSEKEM POTRUBÍ OD VYÚSTĚNÍ VNITŘNÍ KANALIZACE STAVBY NEBO ODVODNĚNÍ POZEMKU K ZAÚSTĚNÍ DO STOKOVÉ SÍTĚ. DLE ZÁKONA Č.274/2001 Sb. A VÝKLADU Č.25 Z ROKU 2003.

POZ.	POPIS	OZNAČENÍ TYPU	DODAVATEL
PŘÍPOJKA Z HLADKÉHO PP SN12 DN150			
1	PLASTOVÁ ODBOČKA DN250/150/45st.	KGEA DNxxx/200/45st.	-
2	PŘI HORNÍM NAPOJENÍ - PLASTOVÉ KOLENO DN200/87.5st. PŘI BOČNÍM NAPOJENÍ POD ÚHLEM 45st. - PLASTOVÉ KOLENO DN200/45st. PŘI BOČNÍM NAPOJENÍ - PLASTOVÉ KOLENO DN200/45st.	KGB DN200/87.5st. KGB DN200/45st. KGB DN200/45st.	- - -

DOKUMENTACE PRO PROVEDENÍ STAVBY				PROJEKTANT		
ZODPOV. PROJEKTANT		HIP	VYPRACOVAL	KONTROLOVAL	AQUA-ING Ing. Vítězslav Pruša manž.Curieových 657 674 01 Třebíč mob. 724 950 623 email: prusa@aqua-ing.cz	
ING. VÍTĚZSLAV PRUŠA		ING. EVA TOMŠÍČKOVÁ	ING. EVA TOMŠÍČKOVÁ	ING. VÍTĚZSLAV PRUŠA		
MÍSTO STAVBY:	k.ú. Jakubov u Moravských Budějovic					
KRAJ:	VYSOČINA					
OBJEDNATELÉ:	Obec Jakubov u Moravských Budějovic, č.p. 155, 675 44 Jakubov u Mor. Budějovic					
NÁZEV STAVBY:	Komunikace a technická infrastruktura v Jakubově, IV.ETAPA				DATUM	červen 2024
NÁZEV OBJEKTU:	SO-02.1 KANALIZACE SPLAŠKOVÁ				FORMÁT	2xA4
NÁZEV VÝKRESU:	VZOROVÉ SCHÉMA KANALIZAČNÍ ODBOČKY				ČÍSLO ZAKÁZKY	10/6/2024
					MĚŘÍTKO	
					ČÍSLO PARÉ:	ČÍSLO VÝKRESU: D2.1.6