

KATASTRY	STOKA D1		
PARCELNÍ ČÍSLA	Jakubov u Moravských Budějovic		
DRUH POVRCHU	843/43 1428		
VZDÁLENOSTI ŠACHET	komunikace		
OZNAČENÍ ŠACHET	4.80 50.00	50.11	11.89 47.00
	ŠD1 ŠD2/111.2°	ŠD3	ŠD4/174.0° ŠD5/155.7°

SMĚROVÉ POMĚRY

MĚŘITKA 1:500/100

LEGENDA TYPŮ ČAR
PŮVODNÍ TERÉN
UPRAVENÝ TERÉN

KÓTA UPRAVENÉHO TERÉNU

HLOUBKA VÝKOPU

KÓTA VÝKOPU

HLOUBKA DNA POTRUBÍ

KÓTA DNA POTRUBÍ

KÓTA PŮVODNÍHO TERÉNU

SROVNÁVACÍ ROVINA

STANIČENÍ [km/m]


PROFIL[mm]–MATERIÁL–DĚLKA[m]

SKLON[promile]–DĚLKA[m]

ULOŽENÍ

KAPACITNÍ PRŮTOK[l/s]–RYCHLOST[m/s]

SKUTEČNÝ PRŮTOK[l/s]–RYCHLOST[m/s]

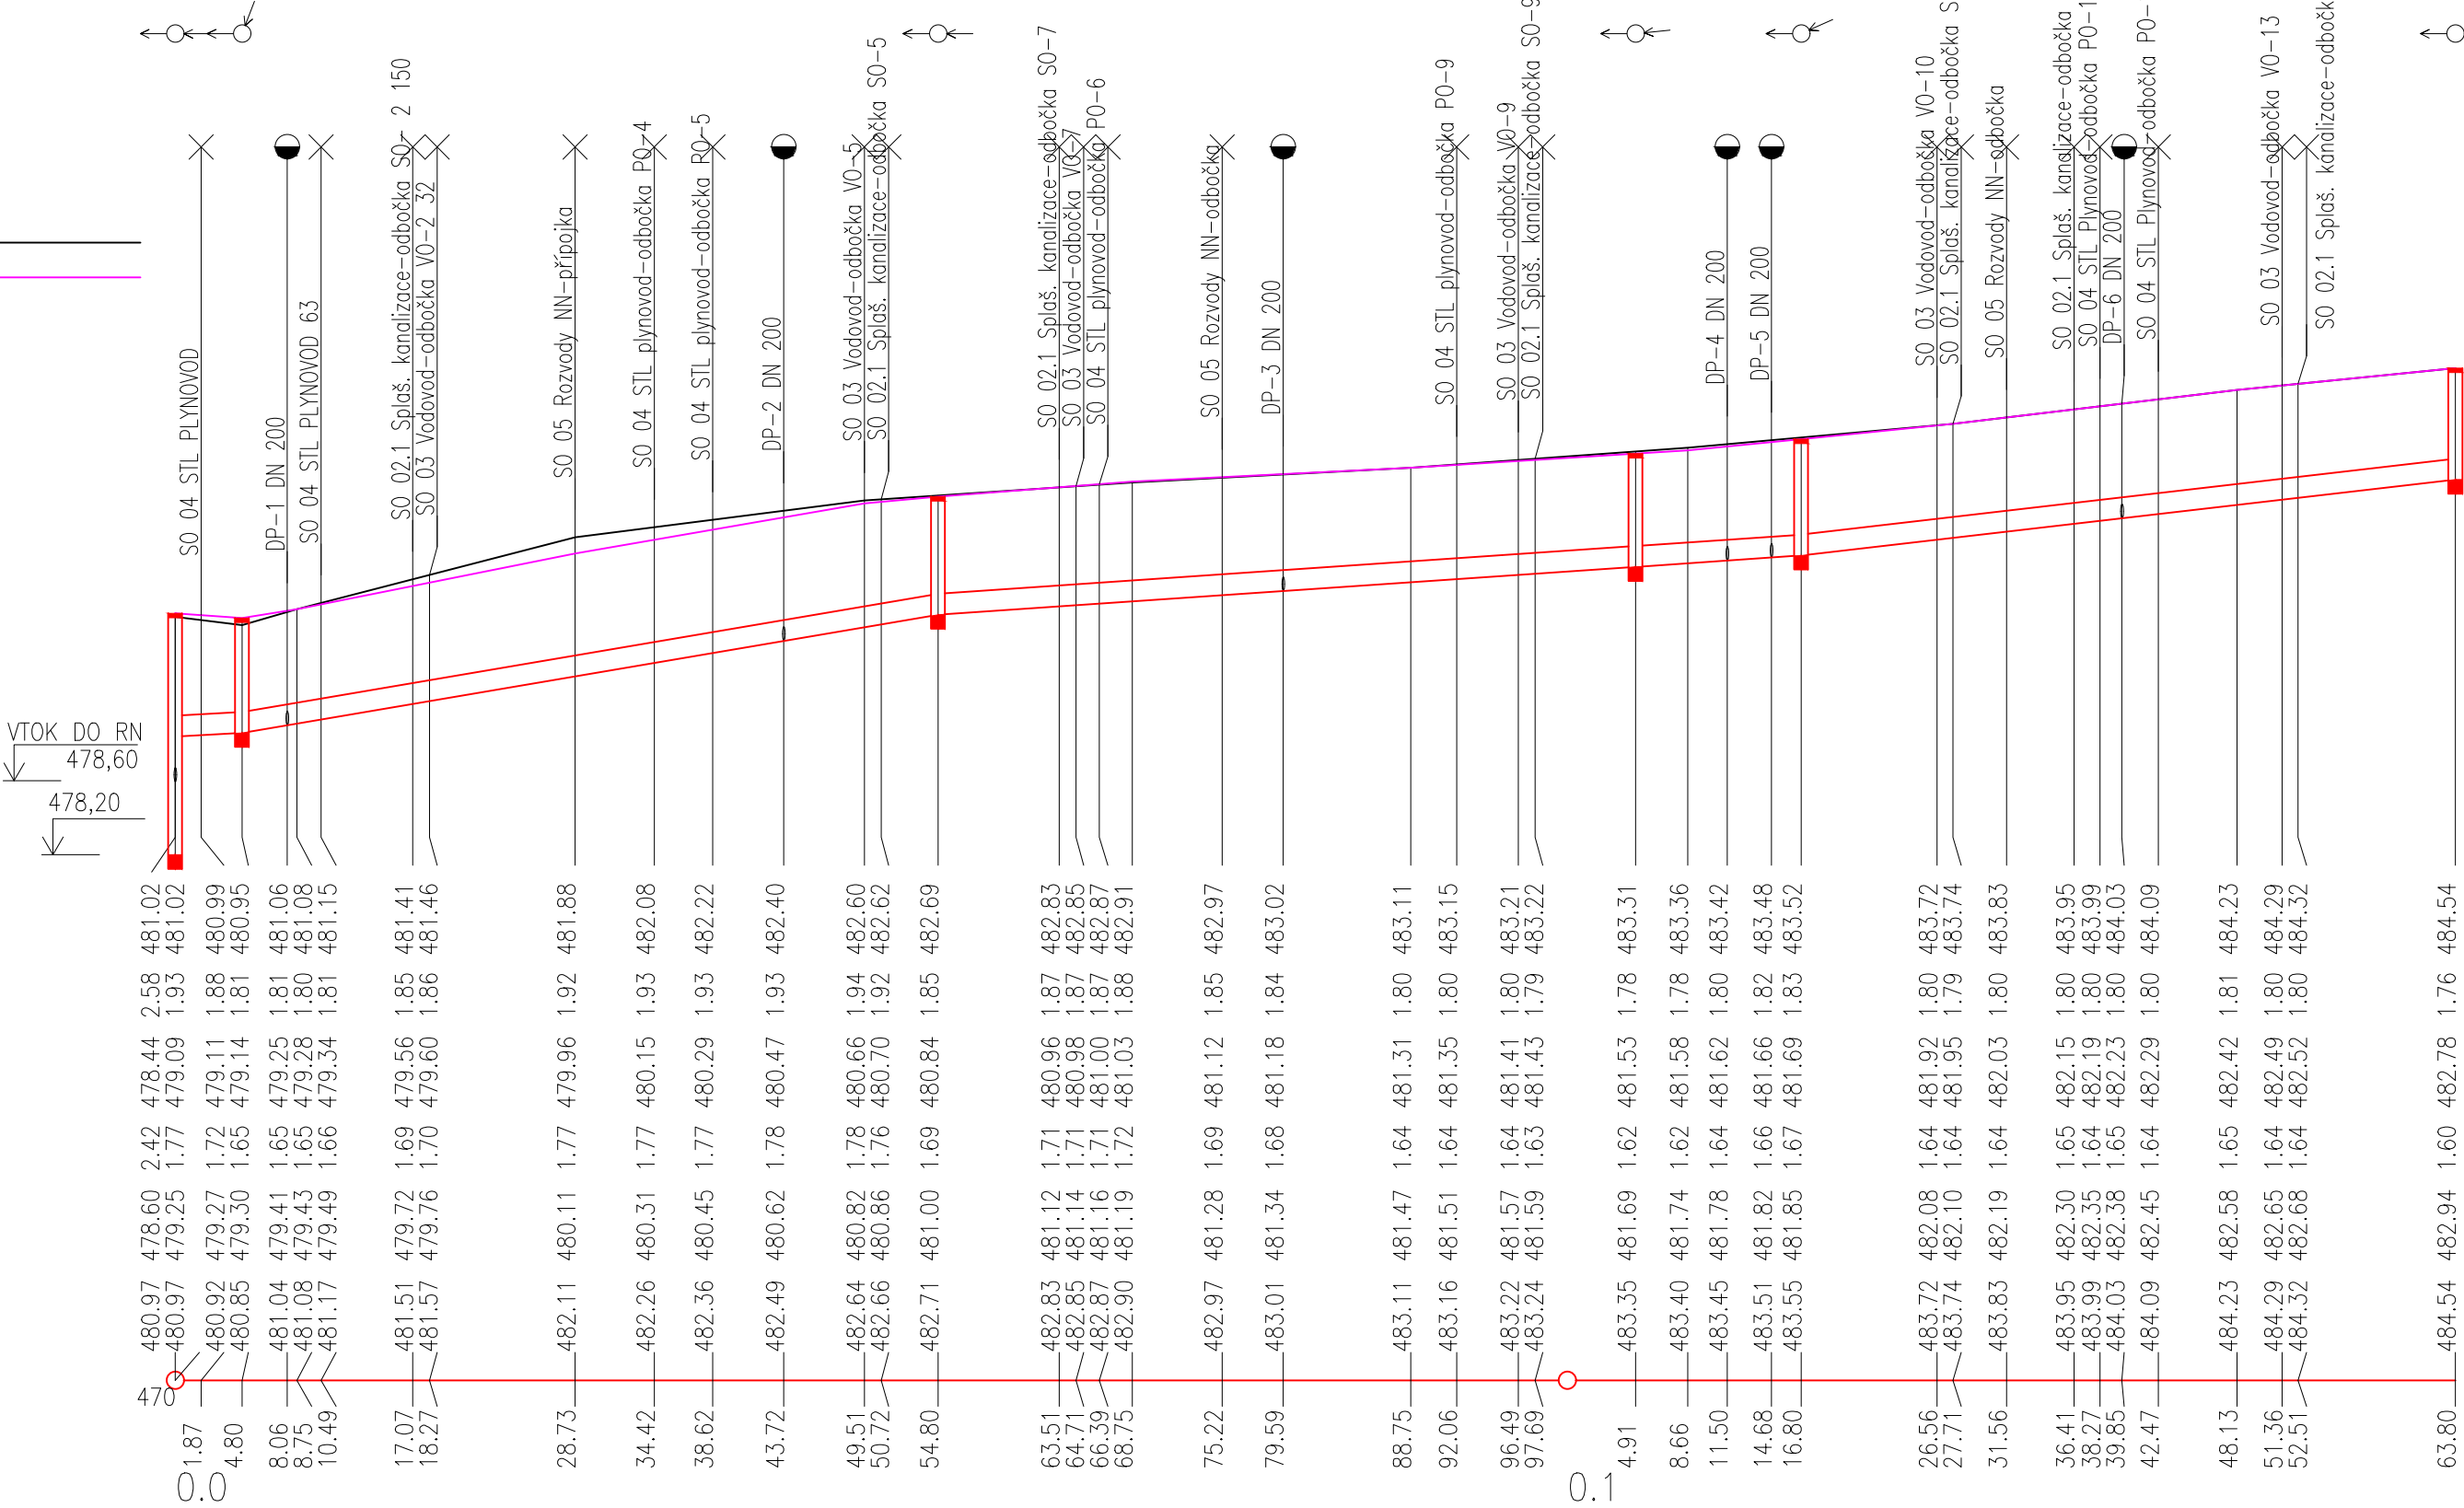

10.41	DN300–PP SN12–163.80		
11.41	4.80 34.00–50.00	13.71–62.00	23.19–47.00
12.41	Pískové lože120°, obsyp pískem 300 mm, drenáž		
13.41	139.3–1.97 257.5–3.64	160.8–2.28	211.3–2.99
14.41	34.2–1.65 34.2–2.57	34.2–1.83	34.2–2.22

DOKUMENTACE PRO PROVEDENÍ STAVBY				PROJEKTANT		
ZODPOV. PROJEKTANT		HIP	VYPRACOVAL	KONTROLOVAL		
ING. VÍTĚZSLAV PRUŠA		ING. EVA TOMŠÍČKOVÁ	ING. EVA TOMŠÍČKOVÁ	ING. VÍTĚZSLAV PRUŠA		
MÍSTO STAVBY:		k.ú. Jakubov u Moravských Budějovic				
KRAJ:		VYSOČINA				
OBJEDNATELÉ:		Obec Jakubov u Moravských Budějovic, č.p. 155, 675 44 Jakubov u Mor. Budějovic				
NÁZEV STAVBY: Komunikace a technická infrastruktura v Jakubově, IV.ETAPA				DATUM		červen 2024
				FORMÁT		3x44
				ČÍSLO ZAKÁZKY		10/6/2024
				MĚŘITKO		1:500/100
				ČÍSLO PARÉ:		ČÍSLO VÝKRESU: D.2.2.2
NÁZEV VÝKRESU: PODÉLNÝ PROFIL STOK						