


VÝKOP V KOMUNIKACI

VÝKOP V NEZPEVNĚNÉM TERÉNU

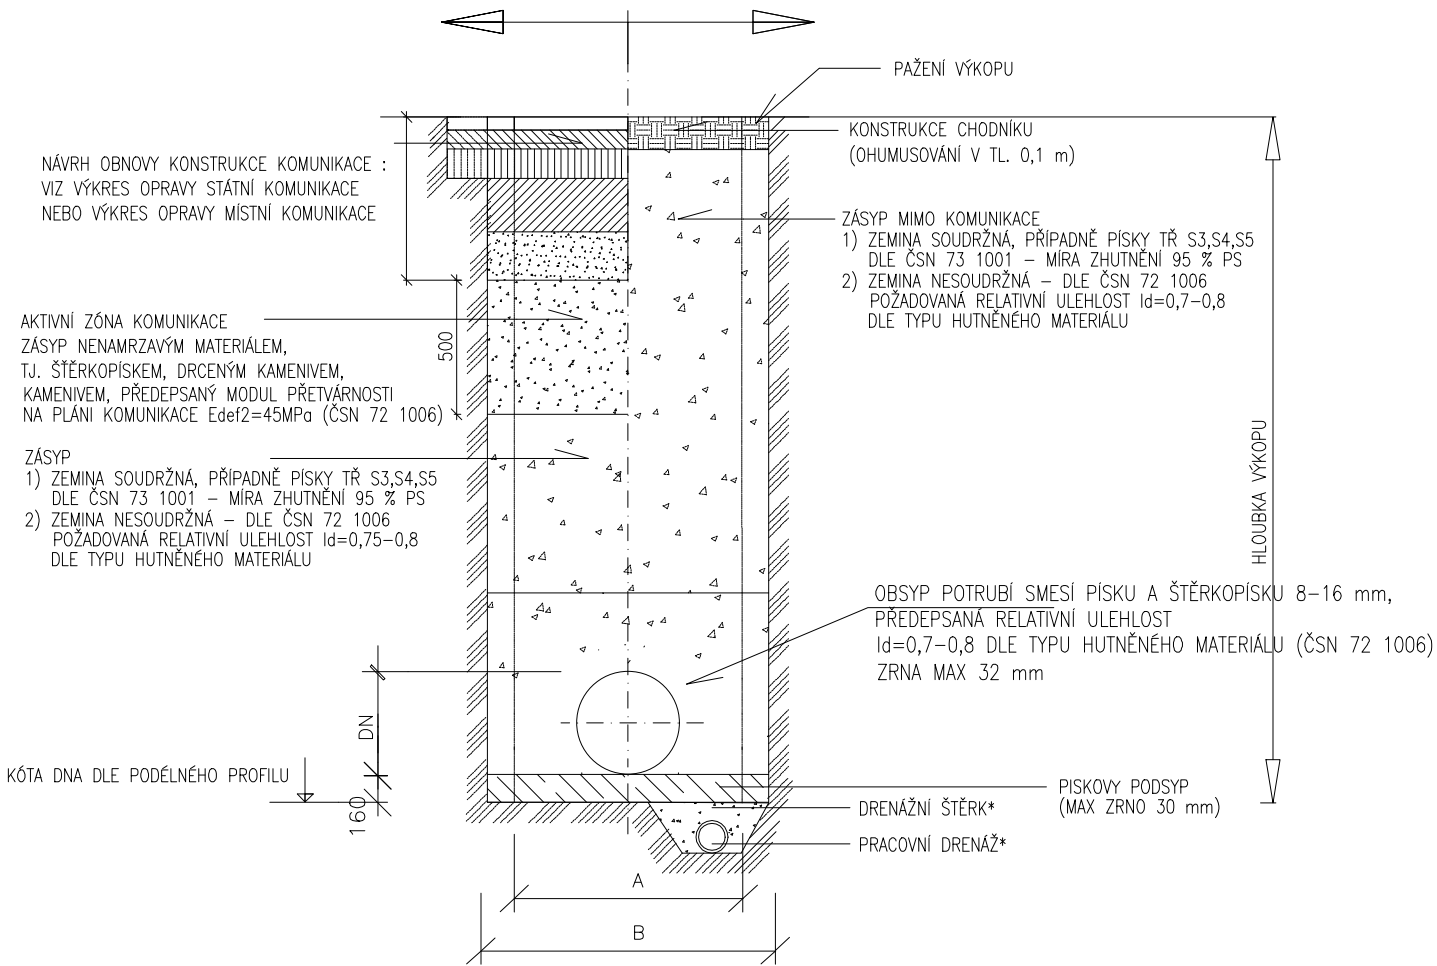

HUTNĚNÍ OBSYPU A ZÁSYPU POTRUBÍ PO VRSTVÁCH tl. 0,2 – 0,3 m  
VHODNOST MATERIÁLU PRO ZÁSYP VŽDY POSODIT GEOTECHNIKEM  
\*) V PŘÍPADĚ VÝSKYTU PODZEMNÍ VODY BUDE VYTVOŘENA PRACOVNÍ DRENÁŽ

ŠÍŘKA RÝHY V ZÁVISLOSTI NA DN

| PROFIL    | A       | B       |
|-----------|---------|---------|
| DN 250 mm | 900 mm  | 1200 mm |
| DN 300 mm | 900 mm  | 1200 mm |
| DN 400 mm | 1100 mm | 1400 mm |
| DN 500 mm | 1200 mm | 1500 mm |
| DN 600 mm | 1300 mm | 1600 mm |

NEJMENŠÍ ŠÍŘKA RÝHY  
V ZÁVISLOSTI NA HLOUBCE

| HLOUBKA RÝHY<br>m | ŠÍŘKA RÝHY<br>m |
|-------------------|-----------------|
| < 1.00            | NEVYŽADUJE SE   |
| ≥ 1.00 ≤ 1.75     | 0,80            |
| ≥ 1.75 ≤ 4.00     | 0,90            |
| > 4.00            | 1,00            |

|                                  |                                                                                |                     |                     |                      |               |                          |
|----------------------------------|--------------------------------------------------------------------------------|---------------------|---------------------|----------------------|---------------|--------------------------|
| DOKUMENTACE PRO PROVEDENÍ STAVBY |                                                                                |                     |                     | PROJEKTANT           |               |                          |
| ZODPOV. PROJEKTANT               |                                                                                | HIP                 | VYPRACOVAL          | KONTROLOVAL          |               |                          |
| ING. VÍTĚZSLAV PRUŠA             |                                                                                | ING. EVA TOMŠÍČKOVÁ | ING. EVA TOMŠÍČKOVÁ | ING. VÍTĚZSLAV PRUŠA |               |                          |
|                                  |                                                                                |                     |                     |                      |               |                          |
| MÍSTO STAVBY:                    | k.ú. Jakubov u Moravských Budějovic                                            |                     |                     |                      |               |                          |
| KRAJ:                            | VYSOČINA                                                                       |                     |                     |                      |               |                          |
| OBJEDNATELÉ:                     | Obec Jakubov u Moravských Budějovic, č.p. 155, 675 44 Jakubov u Mor. Budějovic |                     |                     |                      |               |                          |
| NÁZEV STAVBY:                    | Komunikace a technická infrastruktura<br>v Jakubově, IV.ETAPA                  |                     |                     |                      | DATUM         | červen 2024              |
| NÁZEV OBJEKTU:                   | SO-02.2 KANALIZACE DEŠŤOVÁ                                                     |                     |                     |                      | FORMÁT        | 2xA4                     |
| NÁZEV VÝKRESU:                   | VZOROVÉ ULOŽENÍ POTRUBÍ                                                        |                     |                     |                      | ČÍSLO ZAKÁZKY | 10/6/2024                |
|                                  |                                                                                |                     |                     |                      | MĚŘÍTKO       |                          |
|                                  |                                                                                |                     |                     |                      | ČÍSLO PARÉ:   | ČÍSLO VÝKRESU:<br>D2.2.3 |