


RETENČNÍ NÁDRŽ - ŠTĚRKOVÁ
40x2,2x1,5m

STAV.OBJEM 132m³
RETENČNÍ.OBJEM 77,1m³

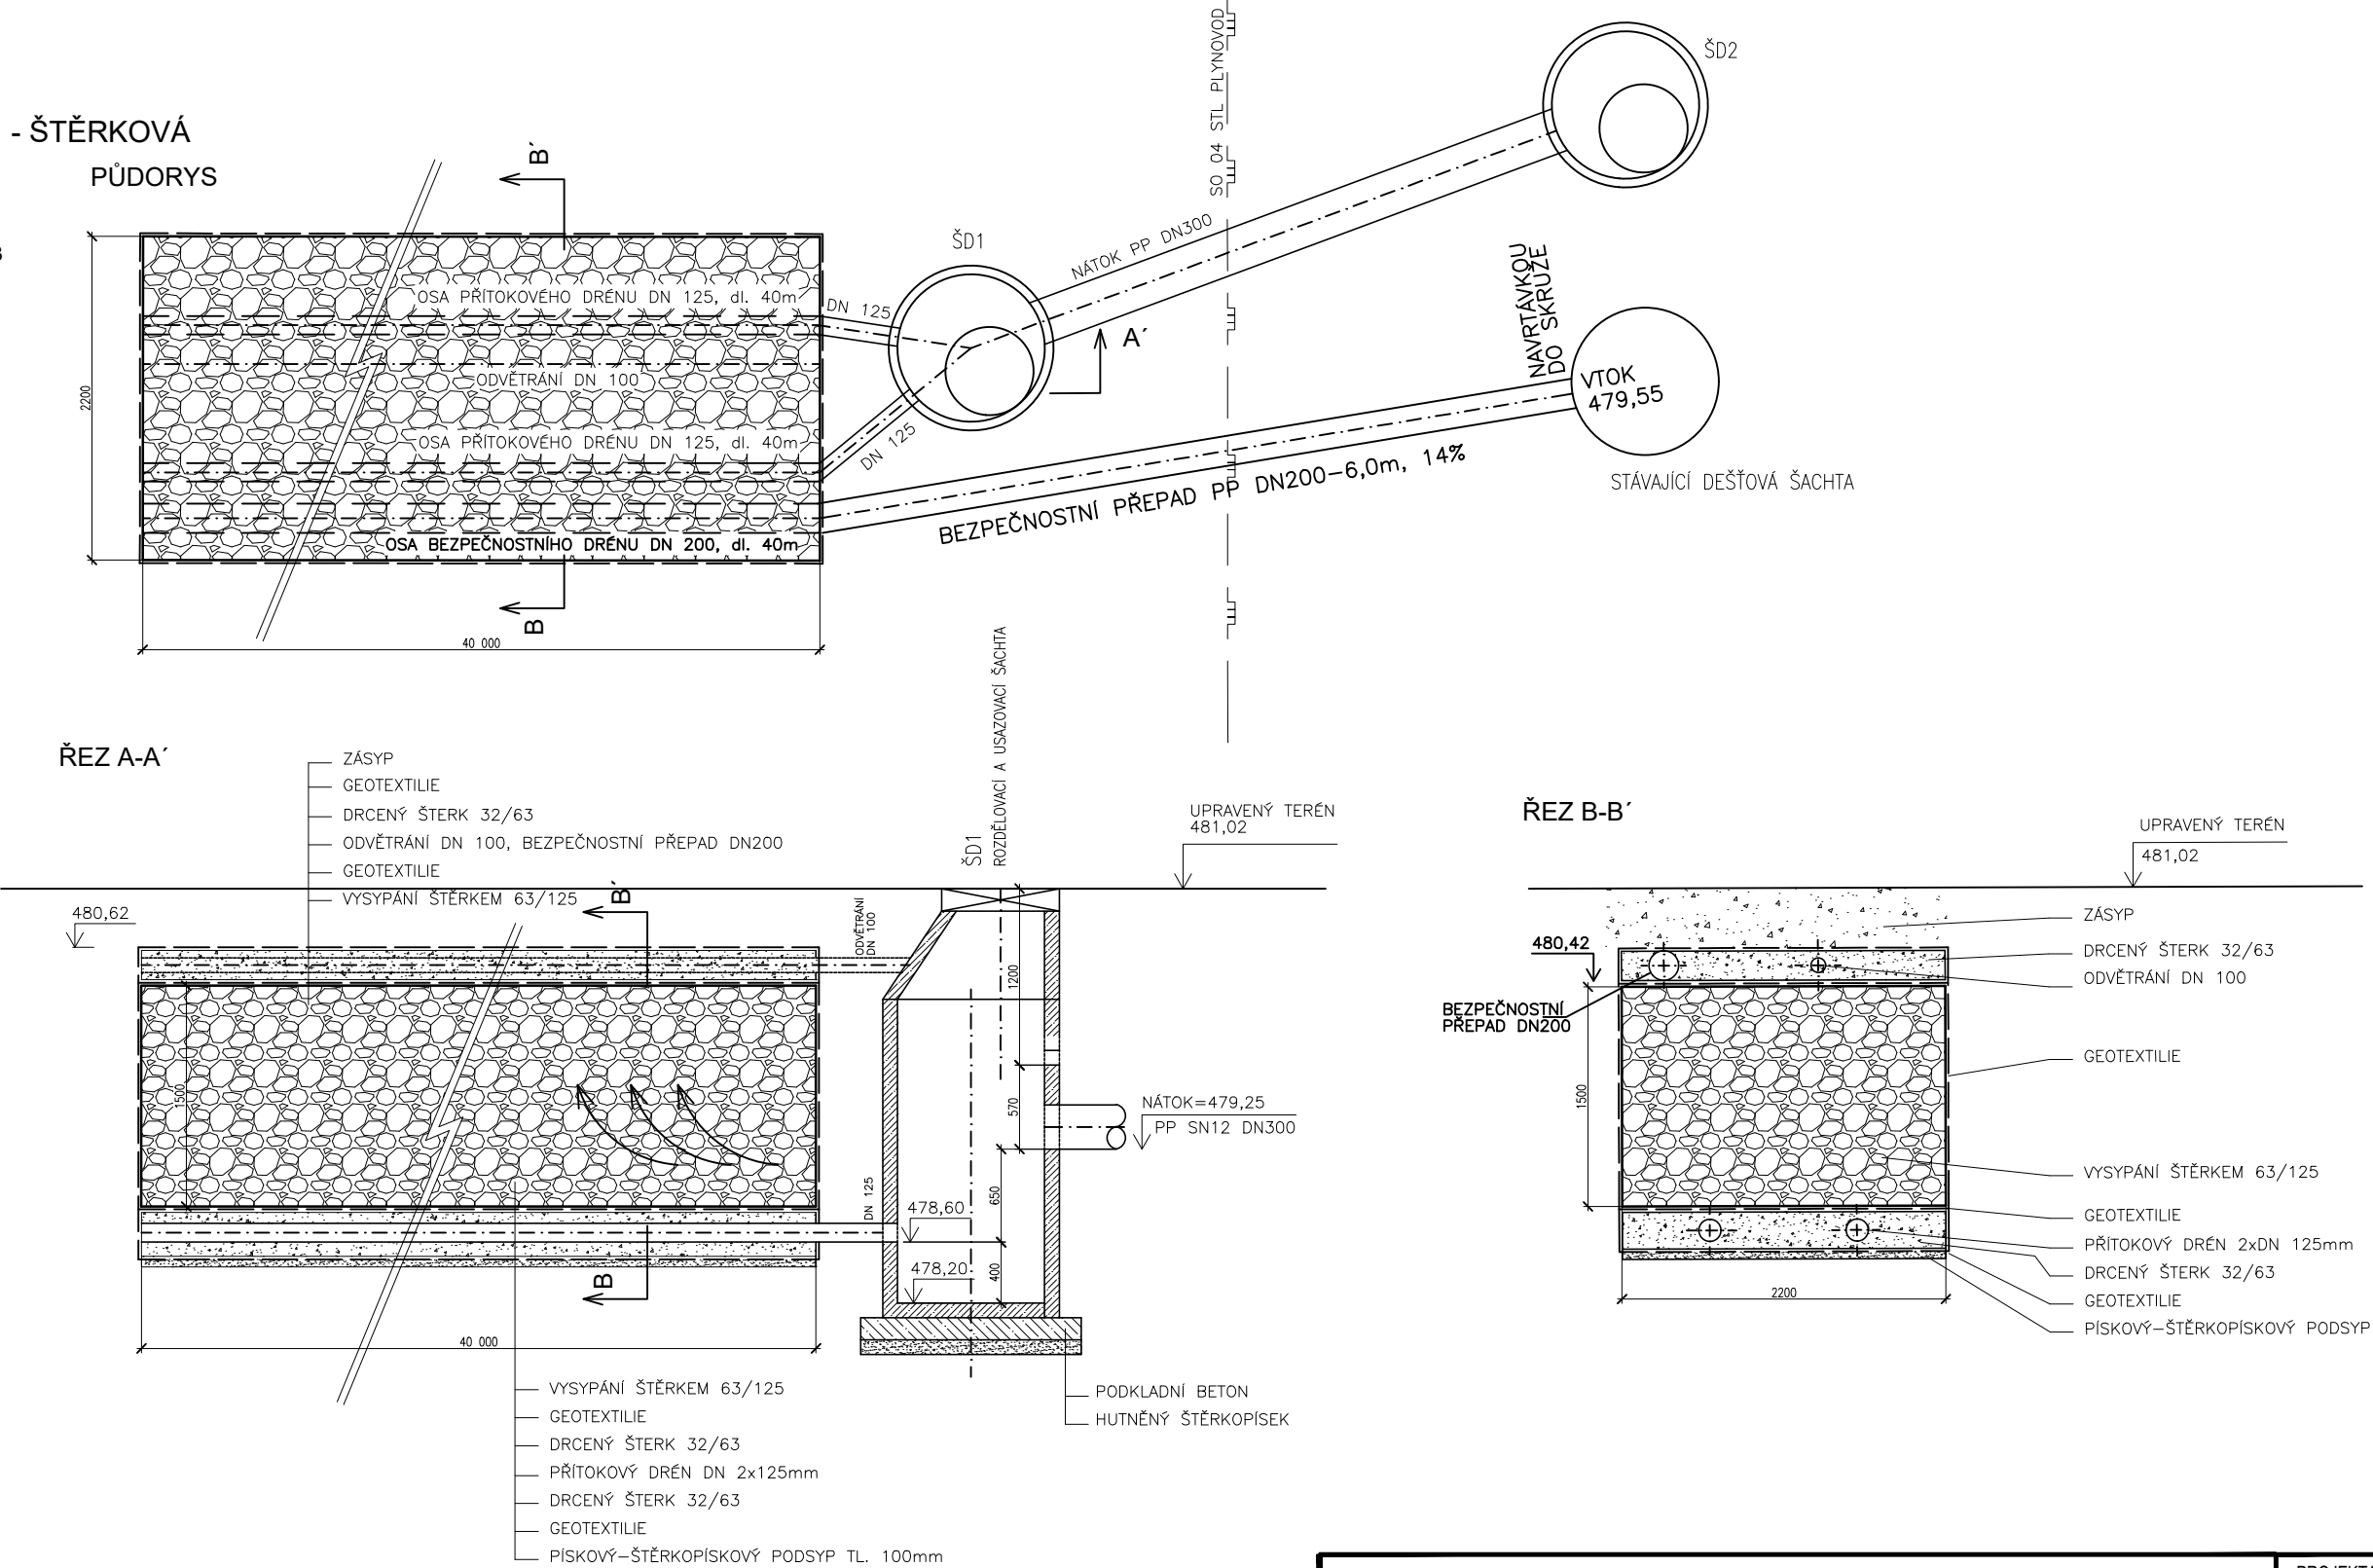

DOKUMENTACE PRO PROVEDENÍ STAVBY				PROJEKTANT	
ZODPOV. PROJEKTANT		HIP	VYPRACOVAL	KONTROLOVAL	
ING. VÍTĚZSLAV PRUŠA		ING. EVA TOMŠÍČKOVÁ	ING. EVA TOMŠÍČKOVÁ	ING. VÍTĚZSLAV PRUŠA	
MÍSTO STAVBY:	k.ú. Jakubov u Moravských Budějovic				
KRAJ:	VYSOČINA				
OBJEDNATELÉ:	Obec Jakubov u Moravských Budějovic, č.p. 155, 675 44 Jakubov u Mor. Budějovic				
NÁZEV STAVBY: Komunikace a technická infrastruktura v Jakubově, IV.ETAPA NÁZEV OBJEKTU: SO-02.2 KANALIZACE DEŠŤOVÁ NÁZEV VÝKRESU: RETENČNÍ NÁDRŽ RN				DATUM	červen 2024
				FORMÁT	2xA4
				ČÍSLO ZAKÁZKY	10/6/2024
				MĚŘÍTKO	
				ČÍSLO PARÉ:	ČÍSLO VÝKRESU: D2.2.6