




SOUBĚHY VŠEOBECNĚ

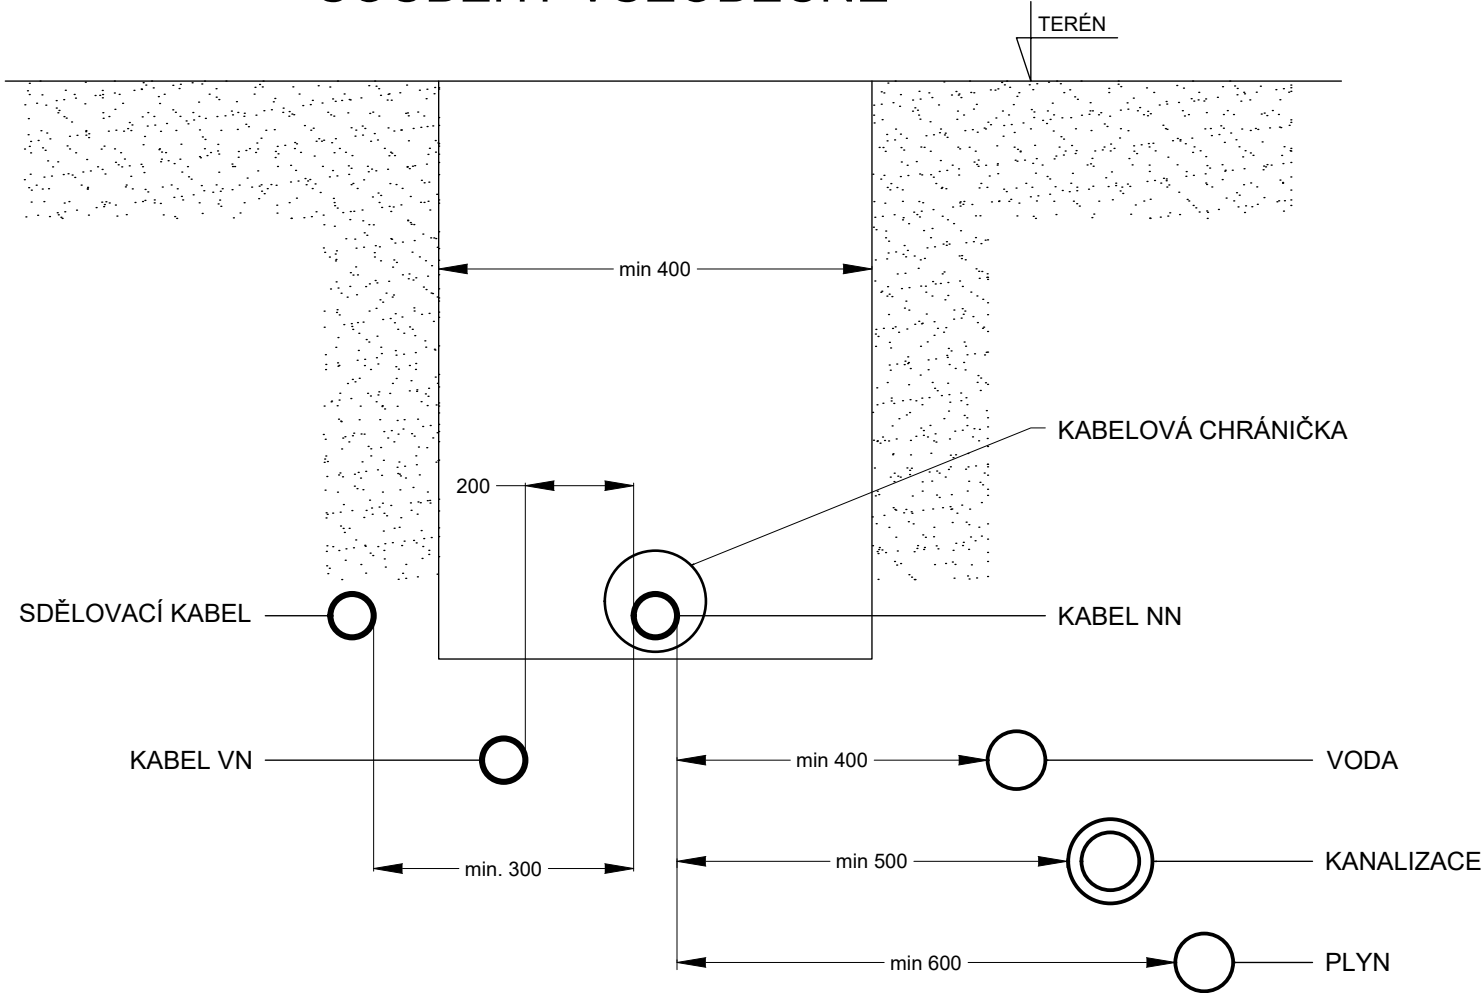

KŘÍŽENÍ VŠEOBECNĚ

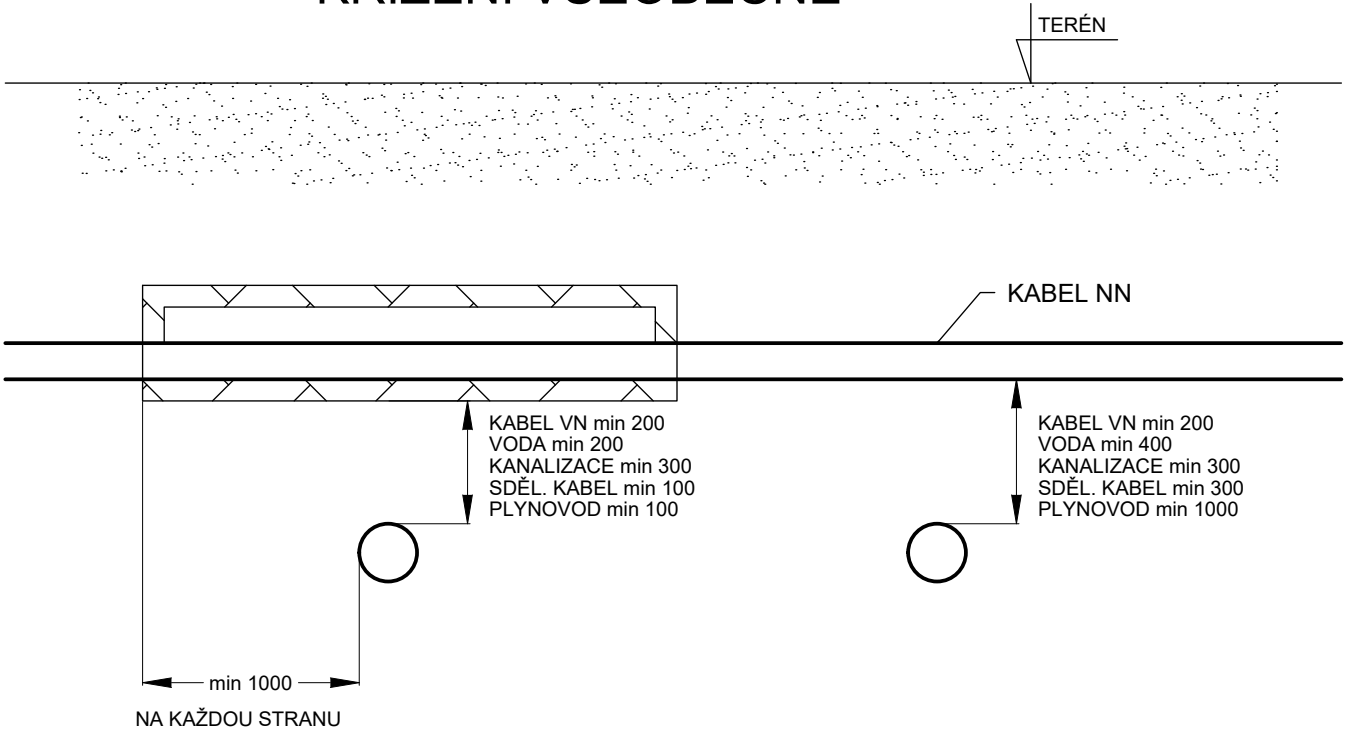

ULOŽENÍ KABELŮ V ZEMI

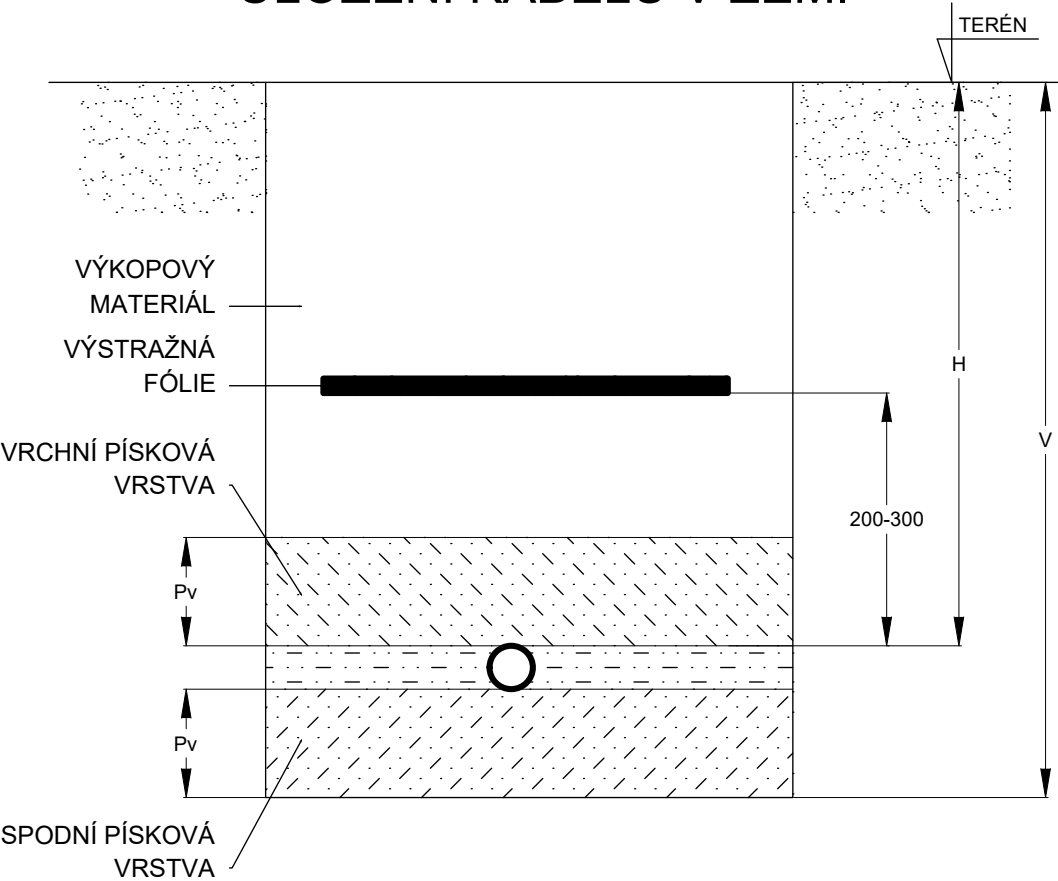

NAPĚTÍ kV	HLOUBKA H cm		
	TERÉN	CHODNÍK	VOZOVKA KRAJNICE
do 1 kV	35 70 ¹⁾	35	100
1 až 10	70	50	100
10 až 35	100	100	100
35 až 110	130	130	130

1) kabely bez mechanické ochrany
SDĚLOVACÍ, ŘÍDÍCÍ A ZVLÁŠTNÍ OVBODY VE STEJNÉ HLOUBCE JAKO KABEL
SILOVÝ.

VYPRACOVAL Jaroslav Vala	ODP.PROJ.PROFESE Zdeněk Musil	KONTRLOVAL Zdeněk Musil	ODP.PROJ.STAVBY Ing. Vítězslav Průša	ESTING s.r.o. Tyršova 48, 675 22 Stařeč	
OKRES: Třebíč		OBEC: Jakubov			
INVESTOR: Obec Jakubov u Moravských Budějovic, č.p. 155, 675 44 Jakubov u Mor. Budějovic					
Komunikace a technická infrastruktura v Jakubově, IV.ETAPA k.ú. Jakubov u Moravských Budějovic SO 06 VO ROZVODY				FORMAT	2 A4
				DATUM	11/2023
				STUPEN	DUR+DPS
				MERITKO	1:500
				ZAK.CISLO: 142/2023	
Uložení kabelů				ARCHIVNI CISLO	C.VYKRESU SO 06.03