


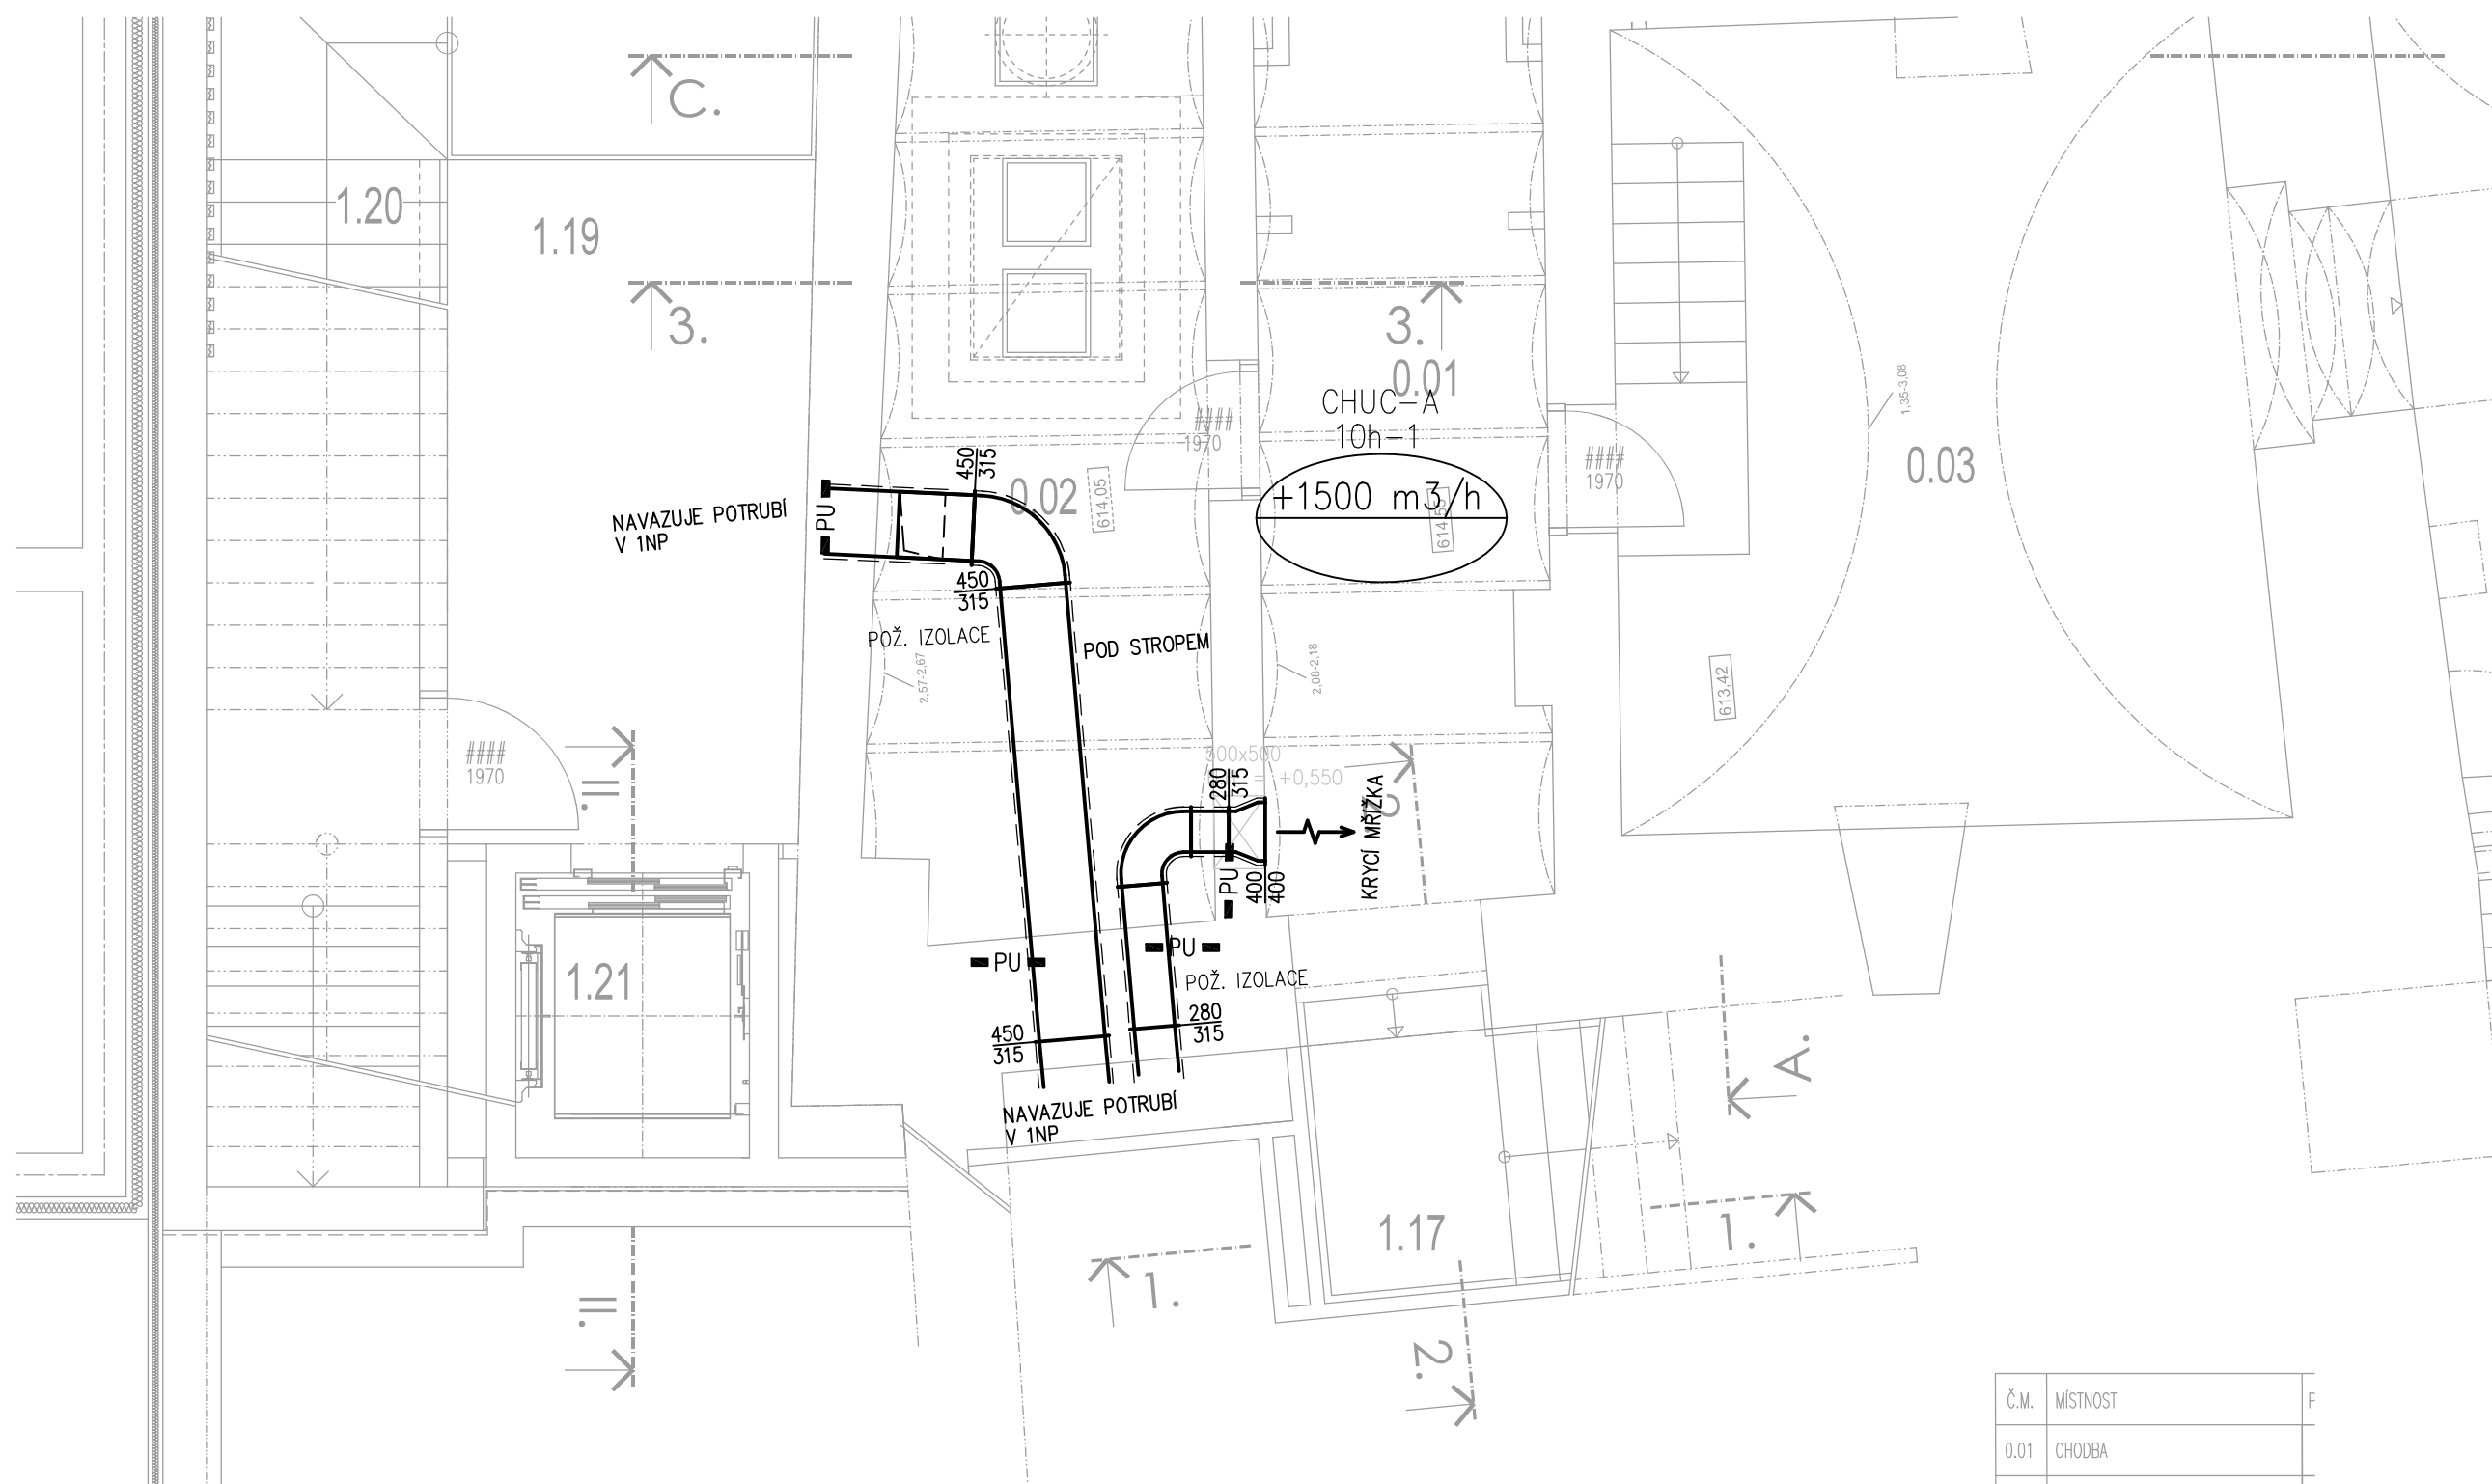

Č.M.	MÍSTNOST	F
0.01	CHODBA	
0.02	SKLAD	
0.03	SKLAD	
0.04	SKLAD	
0.05	SCHODIŠTĚ - SKLEP	
0.06	SKLAD	
0.06a	STUDNA	
0.07	SKLAD	
1.19	KULTURNÍ DŮM - ZÁDVEŘÍ	
1.20	KULTURNÍ DŮM - SCHODIŠTĚ	
1.21	VÝTAH	

LEGENDA:

- POTRUBÍ S VENKOVNÍM VZDUCHEM
- POTRUBÍ S PŘÍVODNÍM (UPRAVENÝM) VZDUCHEM
- POTRUBÍ S ODVODNÍM NEBO ODPADNÍM VZDUCHEM
- IZOLOVANÉ POTRUBÍ – TEPELNĚ NEBO POŽÁRNĚ
- +100 m³/h

-100 m³/h

MNOŽSTVÍ PŘÍVADĚNÉHO (+) / ODVADĚNÉHO (-) VZDUCHU
- SMĚR PŘÍVADĚNÉHO VZDUCHU
- SMĚR ODVADĚNÉHO VZDUCHU
- TLUMIČ HLUKU NA KRUHOVÉ POTRUBÍ
- TLUMIČ HLUKU DO ČTYŘHRANNÉHO POTRUBÍ
- T.V. ø80

TALÍŘOVÝ VENTIL, prům. 80mm
- ANEMOSTAT SE ČTVERCOVOU ČELNÍ DESKOU
PŘIPOJOVACÍ BOX HRDLEM NA KRUH. POTRUBÍ
REGULAČNÍ KLAPKA
- 325x75 – 1r / R1

-233 m³/h

VÝÚSTKA, 1–ŘADA S REGULACÍ R1
- PU ■

POŽÁRNÍ ZATĚSNĚNÍ (UCPÁVKA)
- ZK

ZPĚTNÁ KLAPKA
- RK

REGULAČNÍ KLAPKA S ARETACÍ POLOHY

VYPRACOVAL	PETR VLK	DATUM	STUPEŇ P.D.	 CBEnergo ENERGIE S ROZUMEM Lannova 205/16 370 01 České Budějovice cb-energo.cz	
SCHVÁLIL	ŠKARDA	08/2021	DPS		
STAVBA	STAVEBNÍ ÚPRAVY A PŘÍSTAVBA KULTURNÍHO DOMU č.p. 40 na p.č. 19/1 a 2156 v k.ú. Dolní Dvořiště				
INVESTOR	OBEC DOLNÍ DVORIŠTĚ, DOLNÍ DVORIŠTĚ 62, 382 72 DOLNÍ DVORIŠTĚ				
PROFESE				MĚŘÍTKO	1:50
D.1.4.3 VZDUCHOTECHNIKA + ZOTK				ZAK. ČÍSLO	
OBSAH VÝKRESU				POZNÁMKA	
Půdorys 1PP - VZDUCHOTECHNIKA				POČET A4 3	Č. VÝKRESU D.1.4.3 – 04