VZT-01

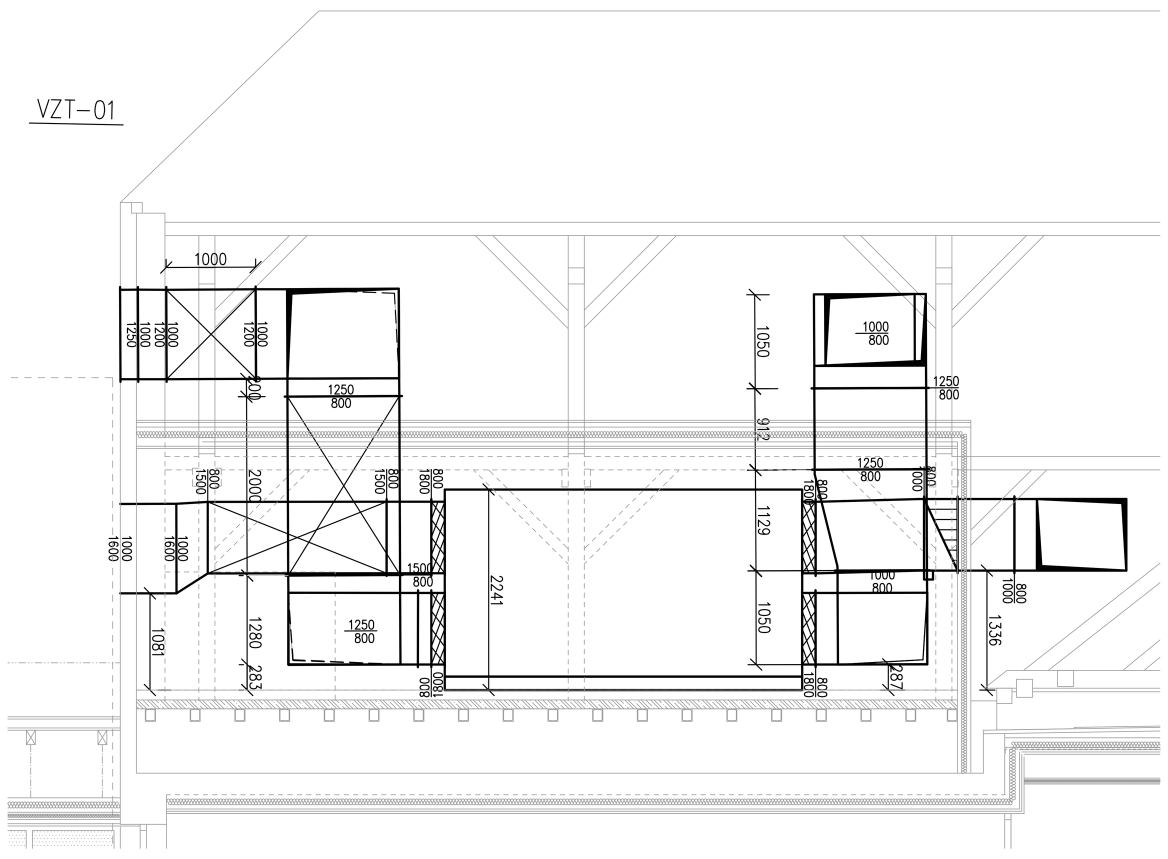

VZT-02

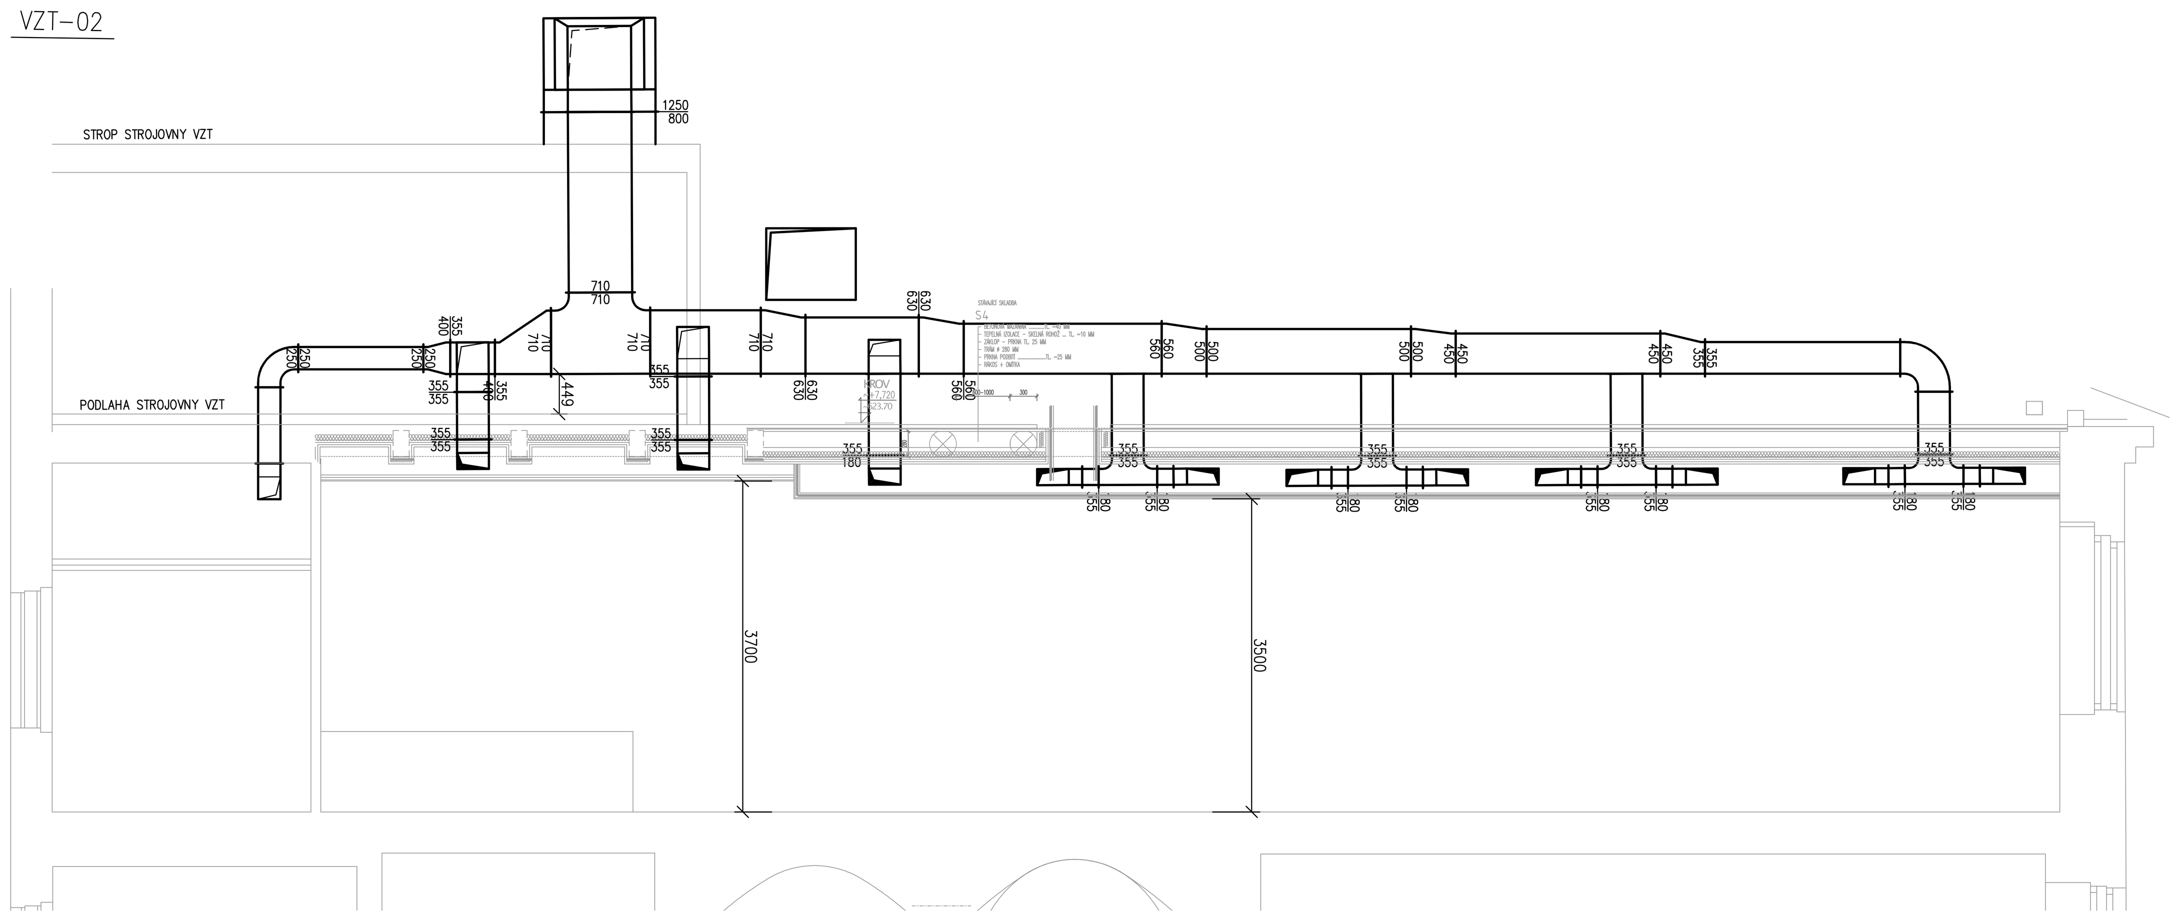

VZT-03

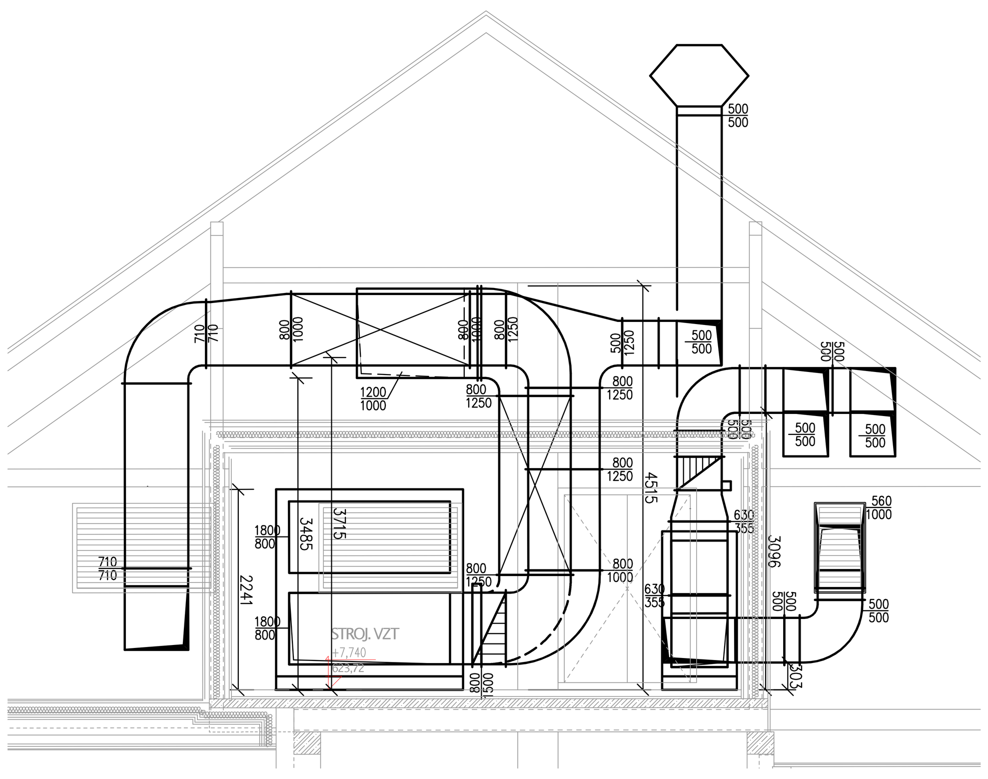

VZT-04

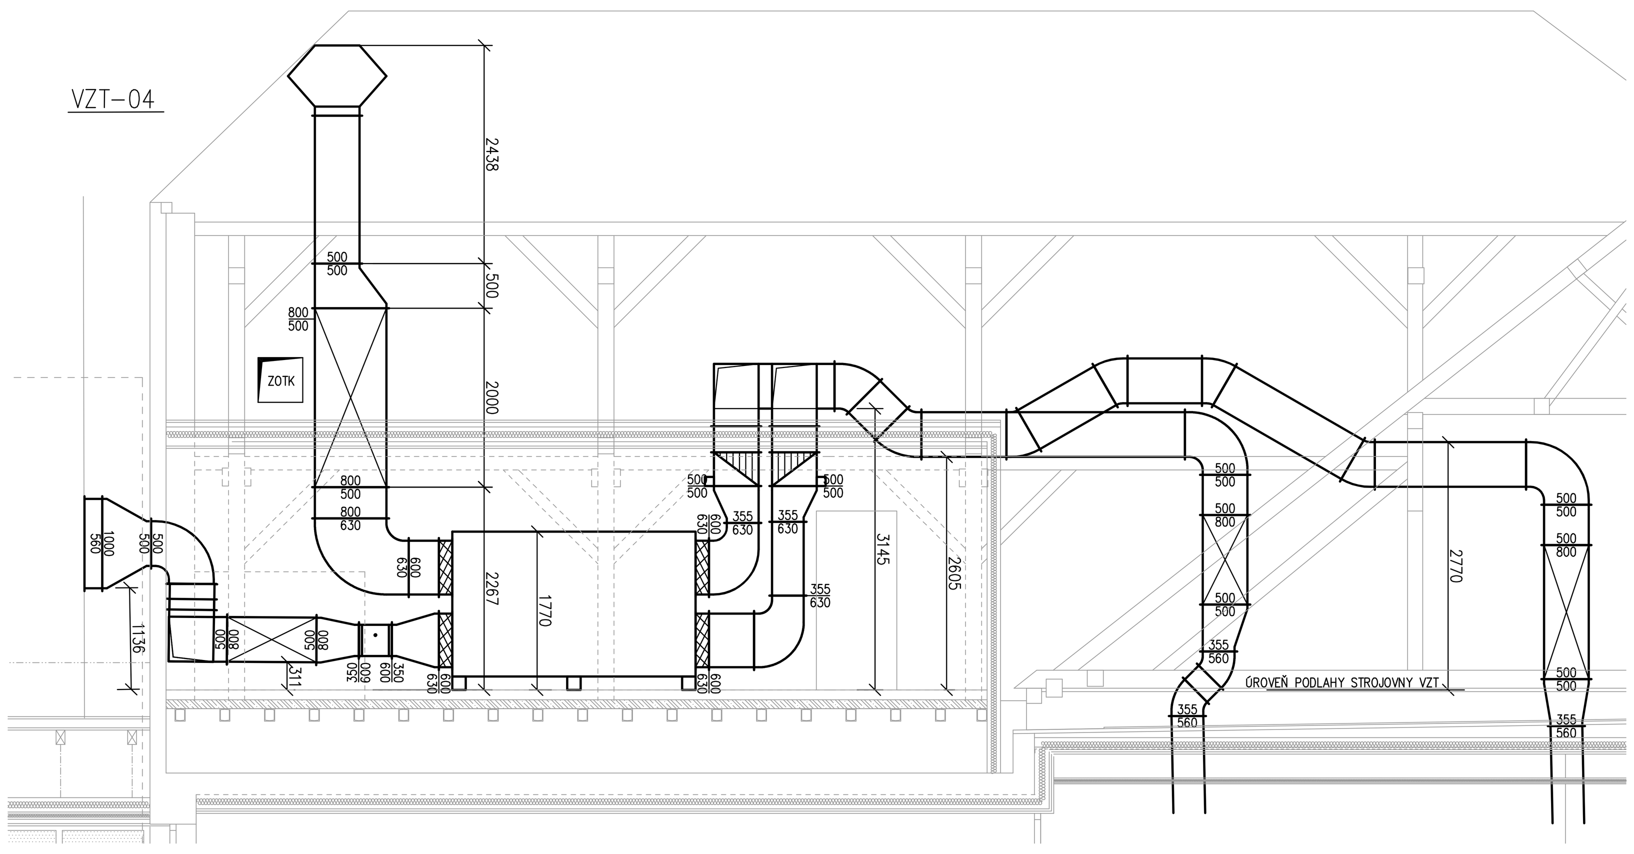

VZT-05

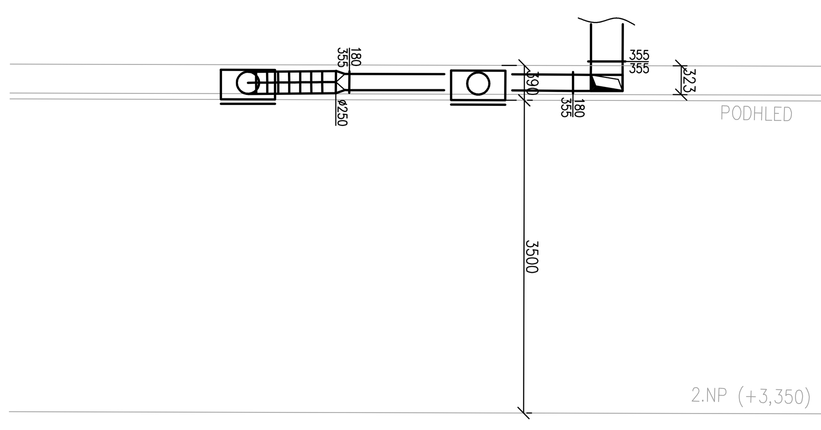

VZT-06

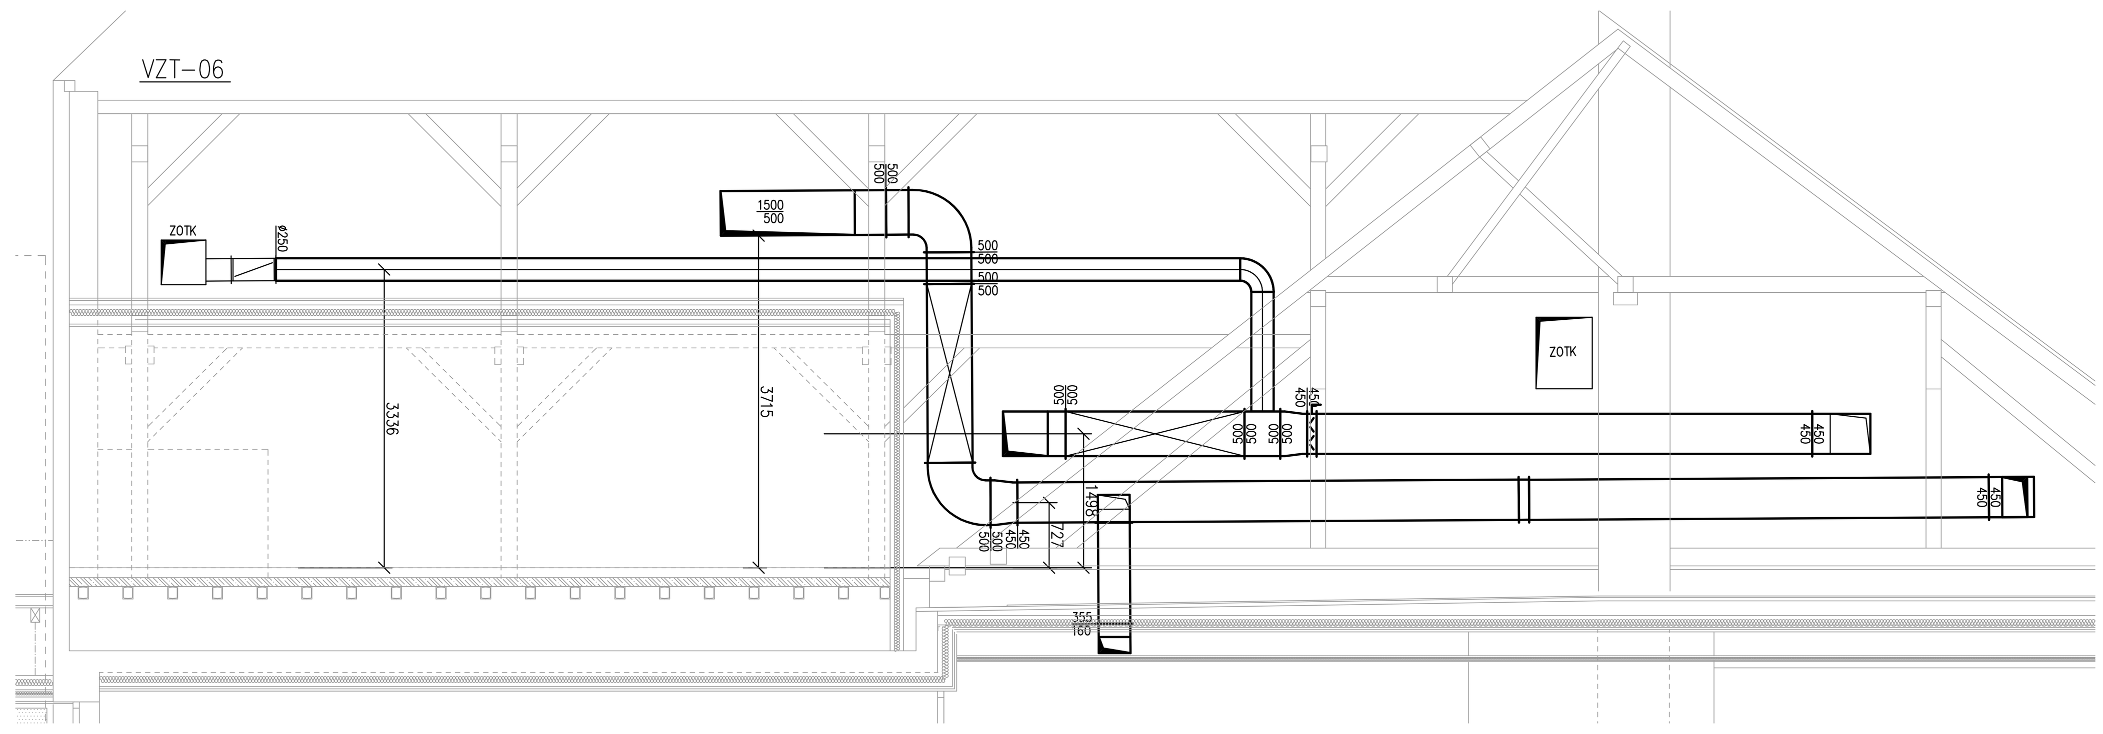

VZT-07

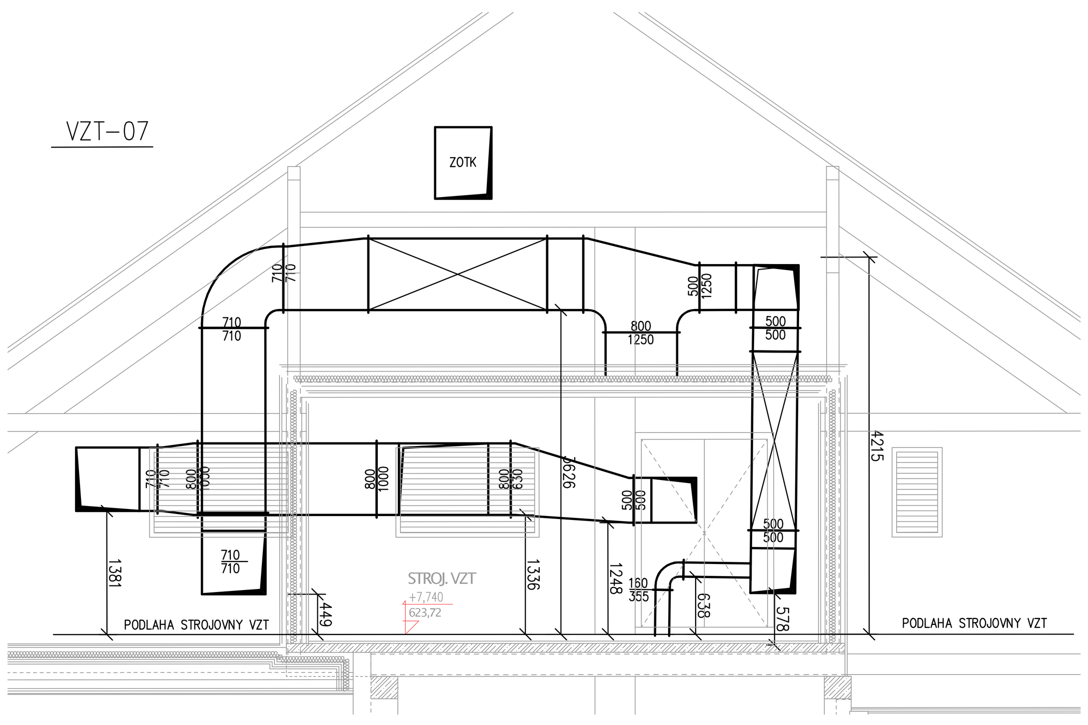

VZT-08

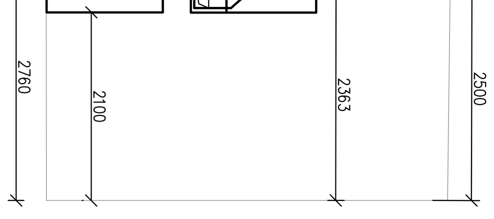

VZT-09

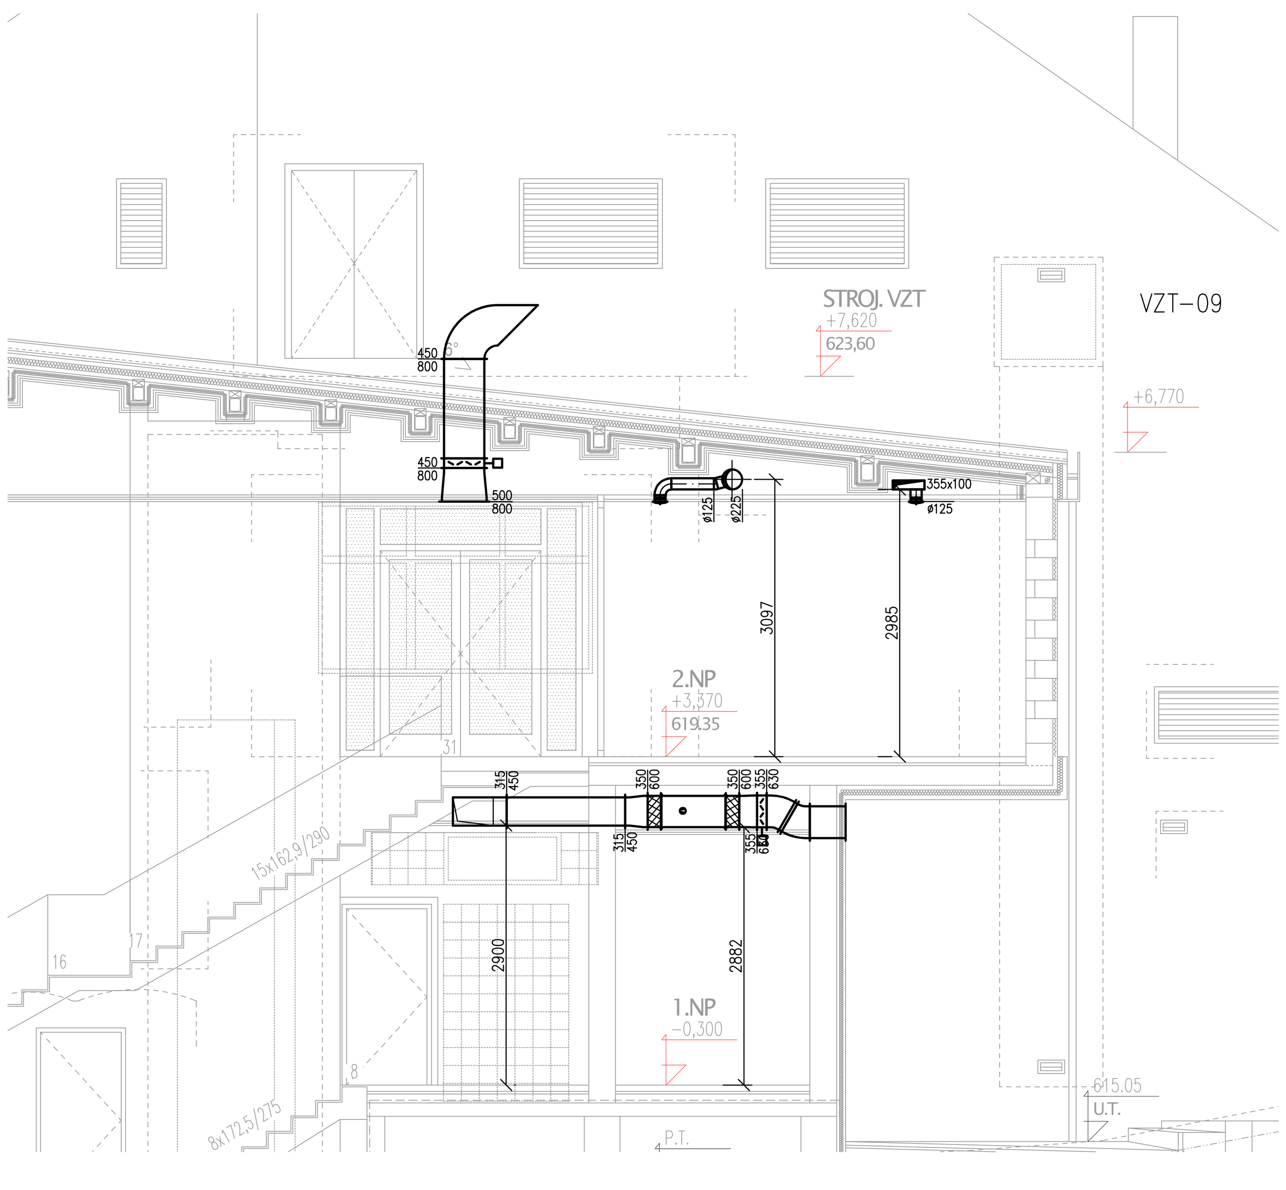

VZT-10

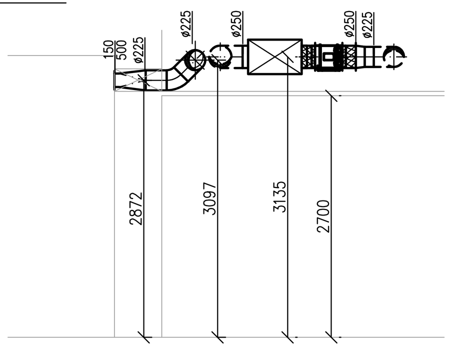

VYPRACOVAL	PETR VLK		DATUM	STUPEŇ P.D.
SCHVÁLIL	ŠKARDA		09/2021	DPS
STAVBA	STAVEBNÍ ÚPRAVY A PŘÍSTAVBA KULTURNÍHO DOMU č.p. 40 na p.č. 19/1 a 2156 v k.ú. Dolní Dvořiště			
INVESTOR	OBEC DOLNÍ DVOŘIŠTĚ, DOLNÍ DVOŘIŠTĚ 62, 382 72 DOLNÍ DVOŘIŠTĚ			
PROFESE	D.1.4.3 VZDUCHOTECHNIKA + ZOTK			
OBSAH VÝKRESU	Řezy - VZDUCHOTECHNIKA			

CBEnergo
ENERGIE S ROZUMEM
Lannova 205/16
370 01 České Budějovice
cb-energo.cz

MĚŘÍTKO	1:50
ZAK. ČÍSLO	
POZNÁMKA	
POČET A4: 16	Č. VÝKRESU: D.1.4.3 – 08