


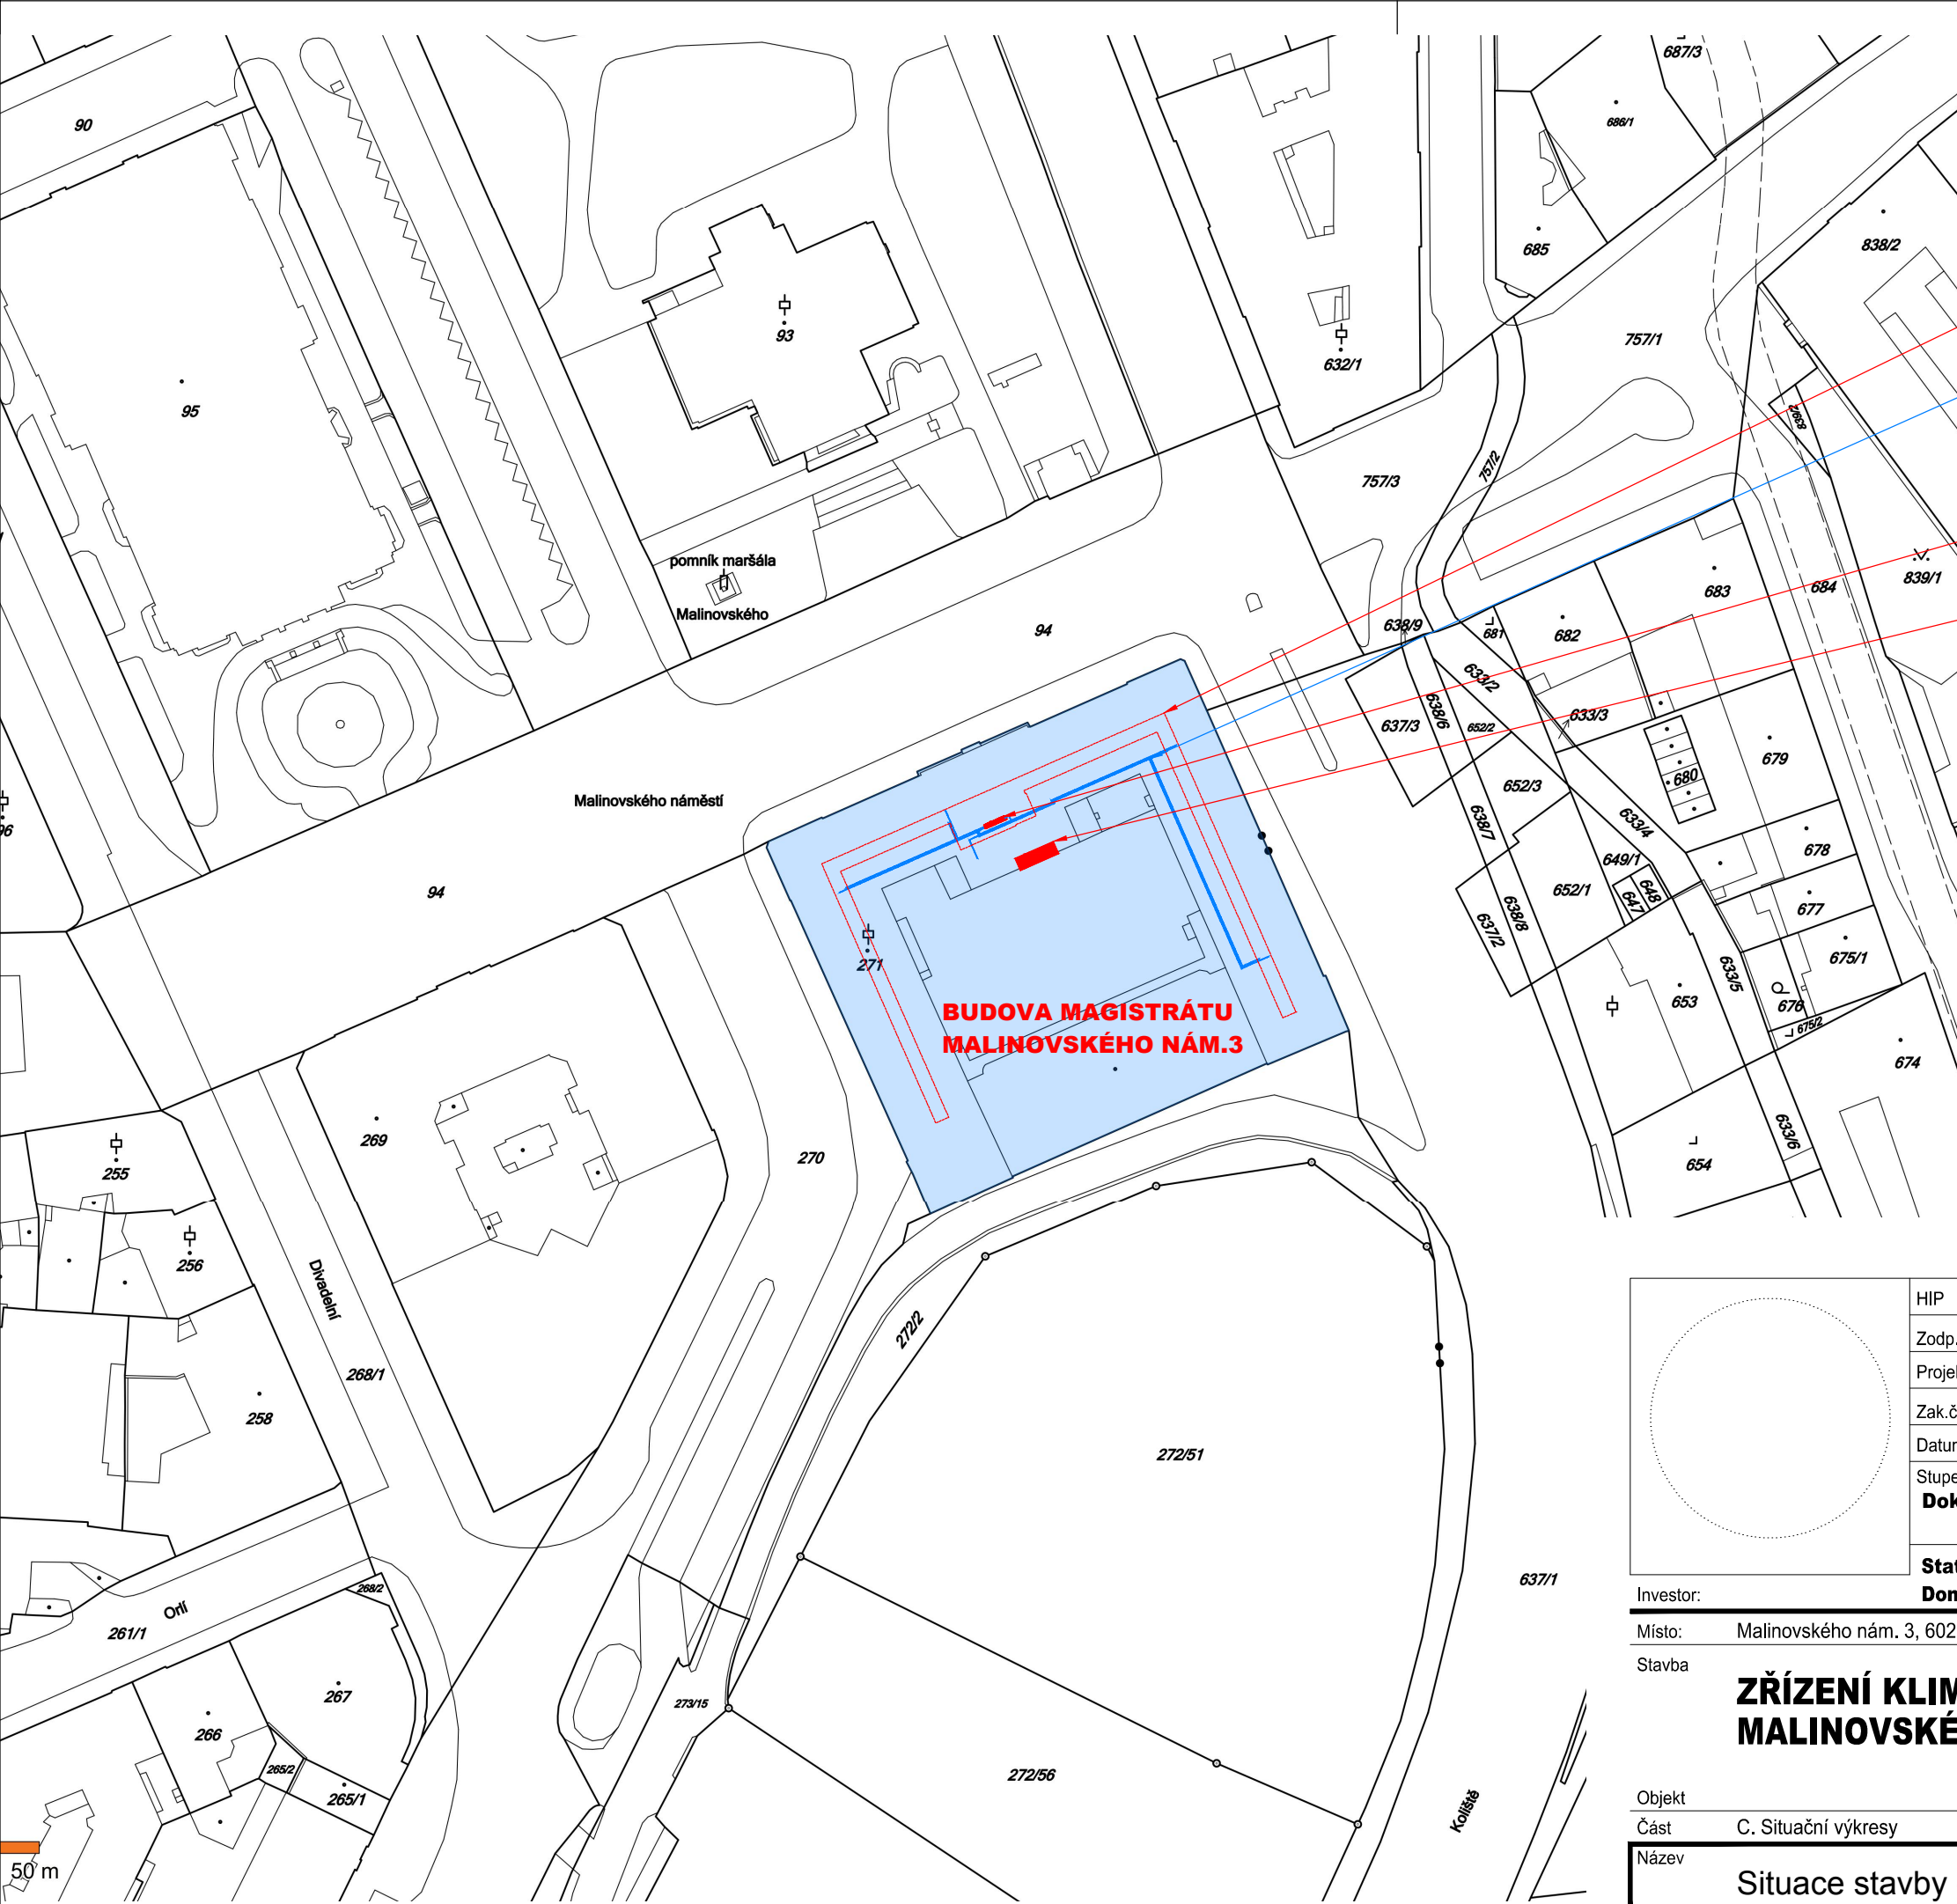


ROZSAH NOVÉHO PODHLEDU V CHODBĚ 4.PATRA

ROZVODY VZDUCHOTECHNIKY V PŮDĚ OBJEKTU

VZT JEDNOTKA V PŮDNÍM PROSTORU

PLOŠINA S CHLADÍČÍMI JEDNOTKAMI NA STŘEŠE
OBJEKTU - SMĚREM DO DVORA

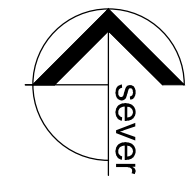

	HIP	Ing. S. Pisklákova	Ing. Simona Pisklákova projekce vzduchotechniky Bráfova 3, 616 00 Brno		
	Zodp. projektant	Ing. P. Kadaňka			
	Projektant	Ing. P. Kadaňka			
	Zak.číslo	08/P/15	Formát	2x A4	ve spolupráci s: ARCHITEKTURA AP-atelier, s.r.o. Kabátníkova 2, 602 00 Brno
	Datum	07/2015	Měřítko	1:1000	
	Stupeň Dokumentace pro provádění stavby				
Statutární město Brno Dominikánské nám.1, 601 67 Brno				číslo paré číslo výkresu 	
Investor:					
Místo: Malinovského nám. 3, 602 00 Brno - Střed					
Stavba ZŘÍZENÍ KLIMATIZACE V OBJEKTU MMB MALINOVSKÉHO NÁMĚSTÍ 3, BRNO					
Objekt					
Část C. Situační výkresy					
Název Situace stavby - zákres do KN					