


ŘEZ B-B: východní křídlo

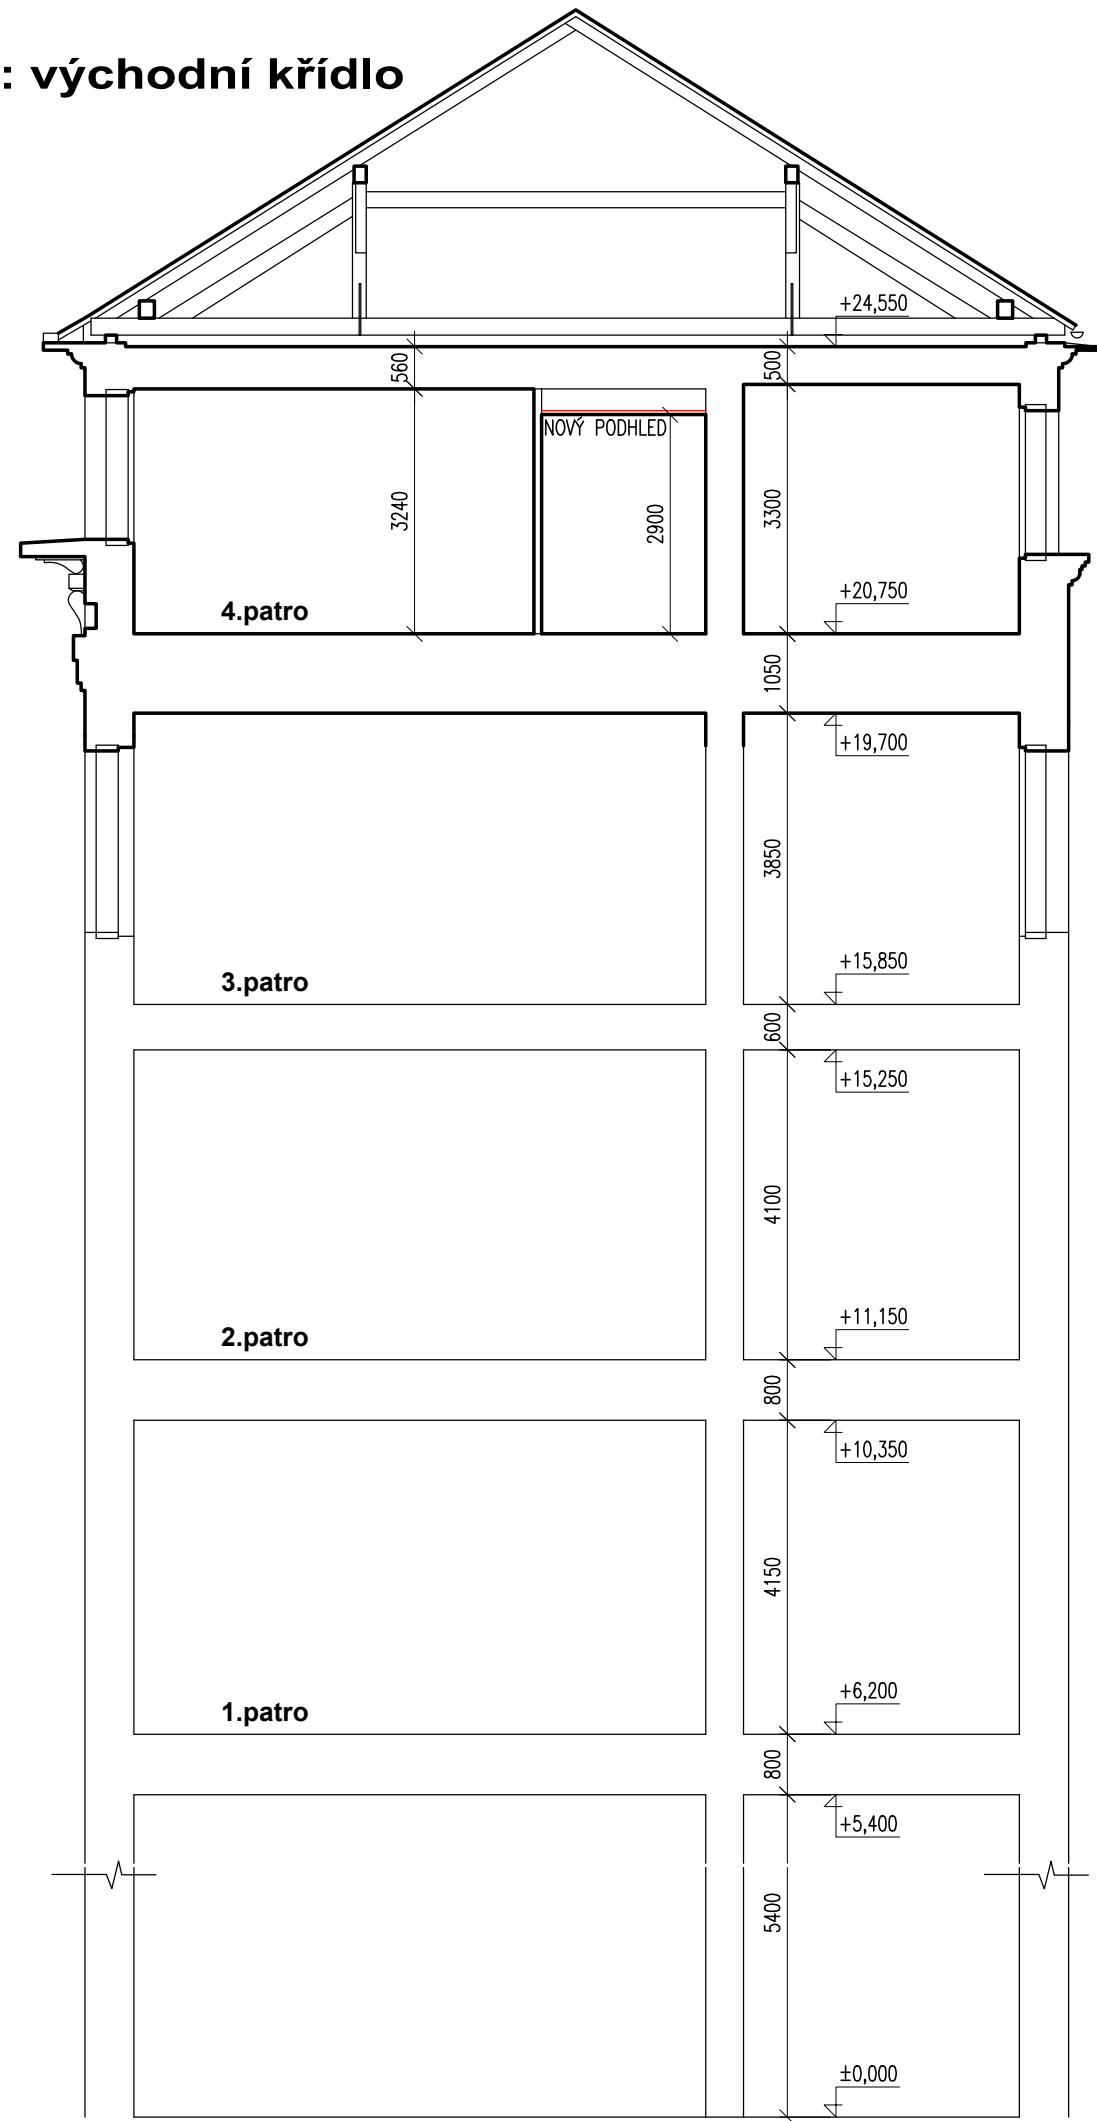

Investor:

Místo:

Stavba

Objekt

Část

Název

Malinovského nám. 3, 602 00 Brno - Střed

**ZŘÍZENÍ KLIMATIZACE V OBJEKTU MMB
MALINOVSKÉHO NÁMĚSTÍ 3, BRNO**

Budova magistrátu

ARCH. STAVEBNÍ A KONSTRUKČNÍ ŘEŠENÍ

Schéma řezu B-B´

±0,000 = stávající

HIP

Zodp. projektant

Projektant

Zak.číslo

Datum

Stupeň

Statutární město Brno

Ing. S. Piskláková

Ing. P. Kadaňka

Ing. P. Kadaňka

08/P/15

07/2015

Dokumentace pro provádění stavby

Dominikánské nám.1, 601 67 Brno

Formát

Měřítko

2x A4

1:100

medsi@centrum.cz

(+420) 541 212 209

Ing. Simona Piskláková

projekce vzduchotechniky

Bráfova 3, 616 00 Brno

ve spolupráci s:

ARCHITEKTURA

PROJEKCE

AP

AP-atelier, s.r.o.

Kabátníkova 2, 602 00 Brno

číslo paré

číslo výkresu

10