



dílčí pohled na plošinu

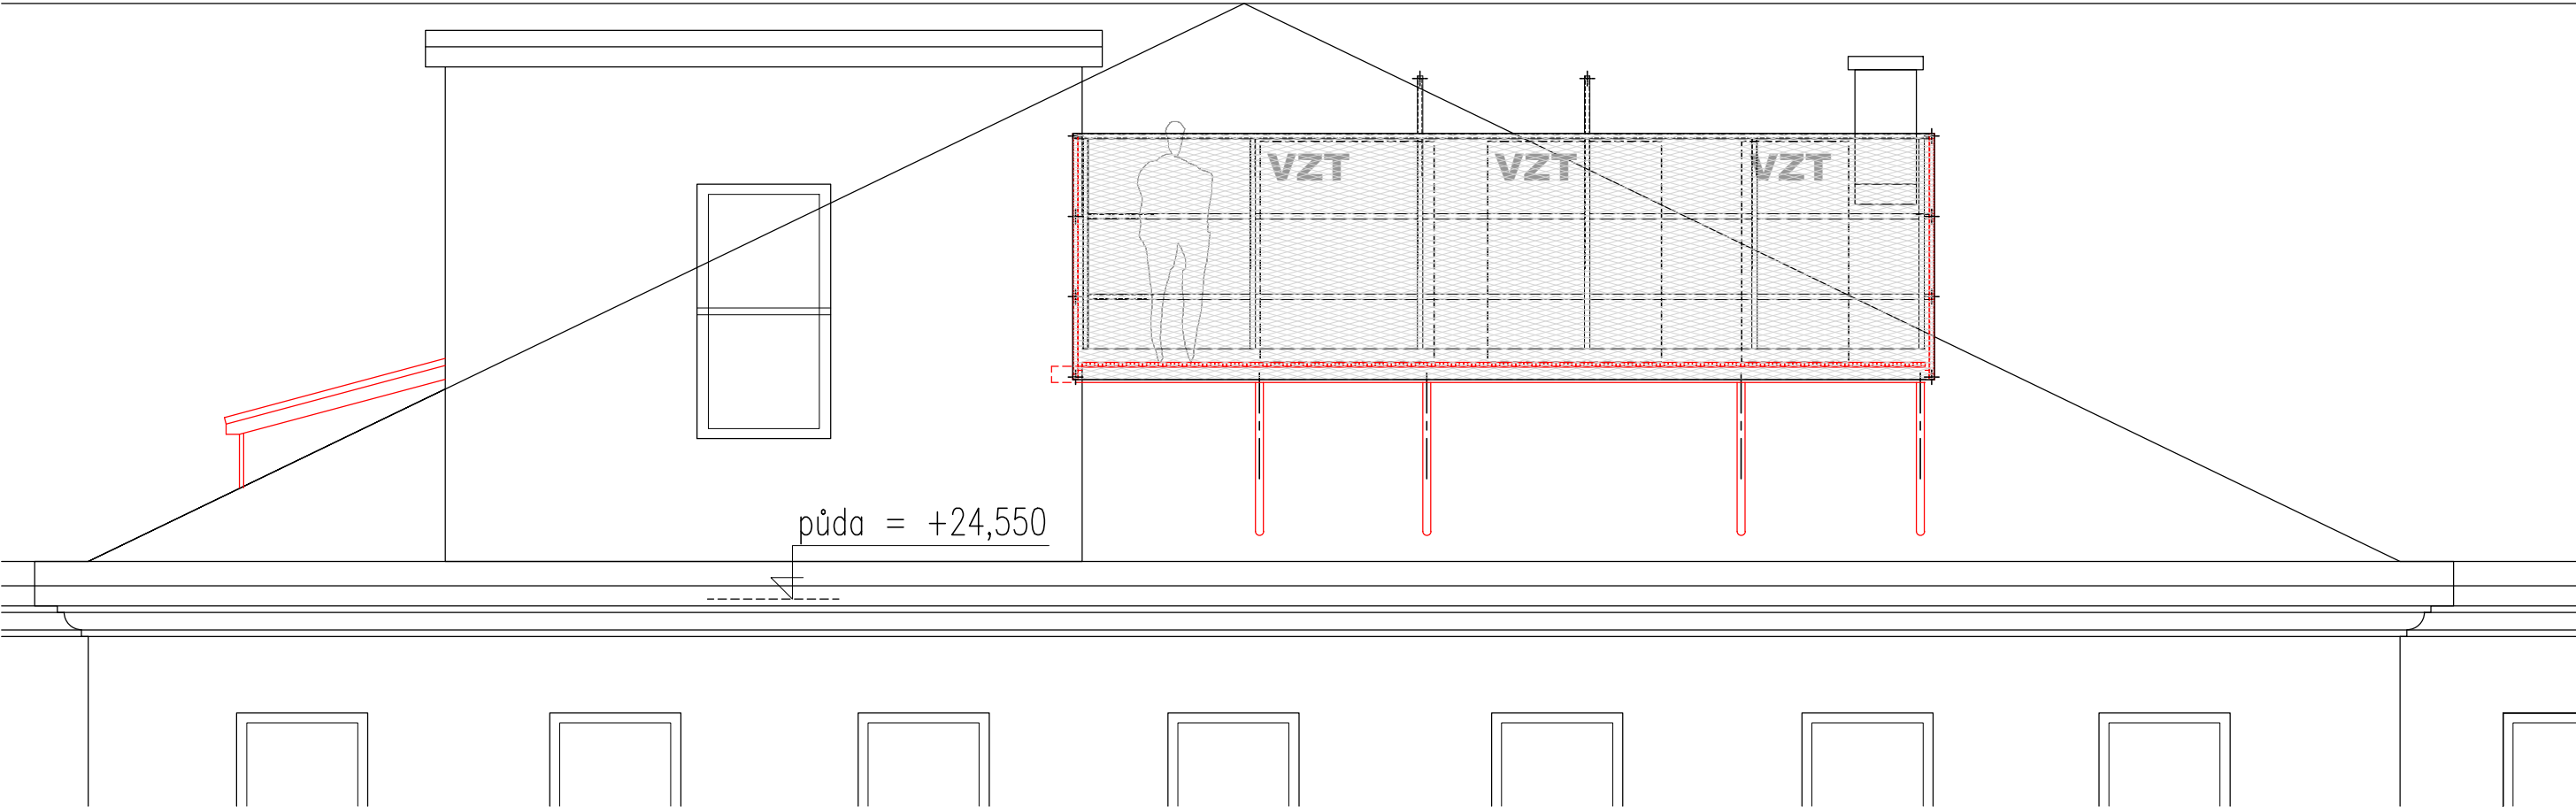

dílčí řez plošinou - DŘ1

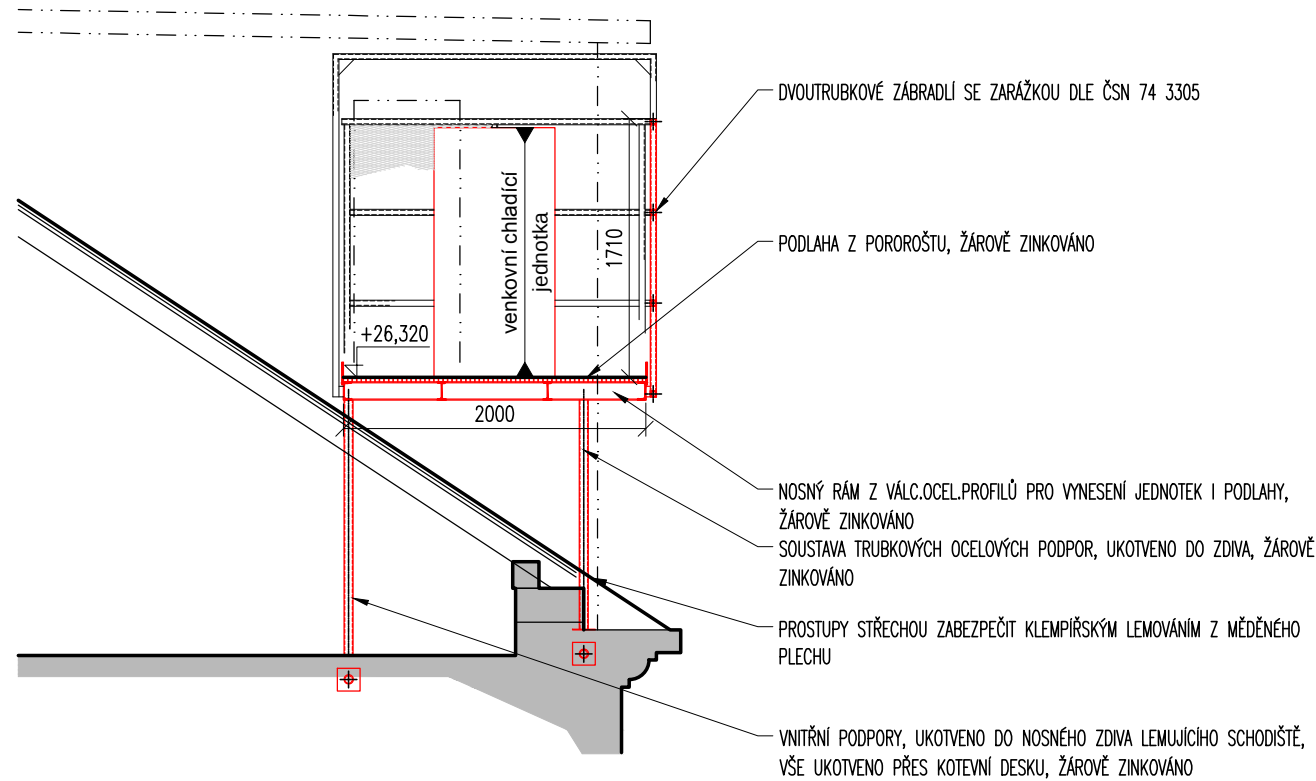

±0,000 = stávající

|                                                                   |                                  |                                                                              |       |                                        |
|-------------------------------------------------------------------|----------------------------------|------------------------------------------------------------------------------|-------|----------------------------------------|
| HIP                                                               | Ing. S. Pisklákova               | Ing. Simona Pisklákova<br>projekce vzduchotechniky<br>Bráfova 3, 616 00 Brno |       |                                        |
| Zodp. projektant                                                  | Ing. P. Kadaňka                  |                                                                              |       |                                        |
| Projektant                                                        | Ing. P. Kadaňka                  |                                                                              |       |                                        |
| Zak. číslo                                                        | 08/P/15                          | Formát                                                                       | 3x A4 | medsi@centrum.cz<br>(+420) 541 212 209 |
| Datum                                                             | 07/2015                          | Měřítko                                                                      | 1:50  |                                        |
| Stupeň                                                            | Dokumentace pro provádění stavby |                                                                              |       |                                        |
| Statutární město Brno<br>Dominikánské nám.1, 601 67 Brno          |                                  |                                                                              |       |                                        |
| Investor:                                                         |                                  |                                                                              |       |                                        |
| Místo: Malinovského nám. 3, 602 00 Brno - Střed                   |                                  |                                                                              |       |                                        |
| Stavba                                                            |                                  |                                                                              |       |                                        |
| ZŘÍZENÍ KLIMATIZACE V OBJEKTU MMB<br>MALINOVSKÉHO NÁMĚSTÍ 3, BRNO |                                  |                                                                              |       |                                        |
| Objekt Budova magistrátu                                          |                                  |                                                                              |       |                                        |
| Část ARCH. STAVEBNÍ A KONSTRUKČNÍ ŘEŠENÍ                          |                                  |                                                                              |       |                                        |
| Název                                                             |                                  |                                                                              |       |                                        |
| Dílčí řez plošinou - DŘ2; pohled na plošinu                       |                                  |                                                                              |       |                                        |

ve spolupráci s:

**ARCHITEKTURA**

**AP-atelier, s.r.o.**  
Kabátníkova 2, 602 00 Brno

číslo paré číslo výkresu

**13**