


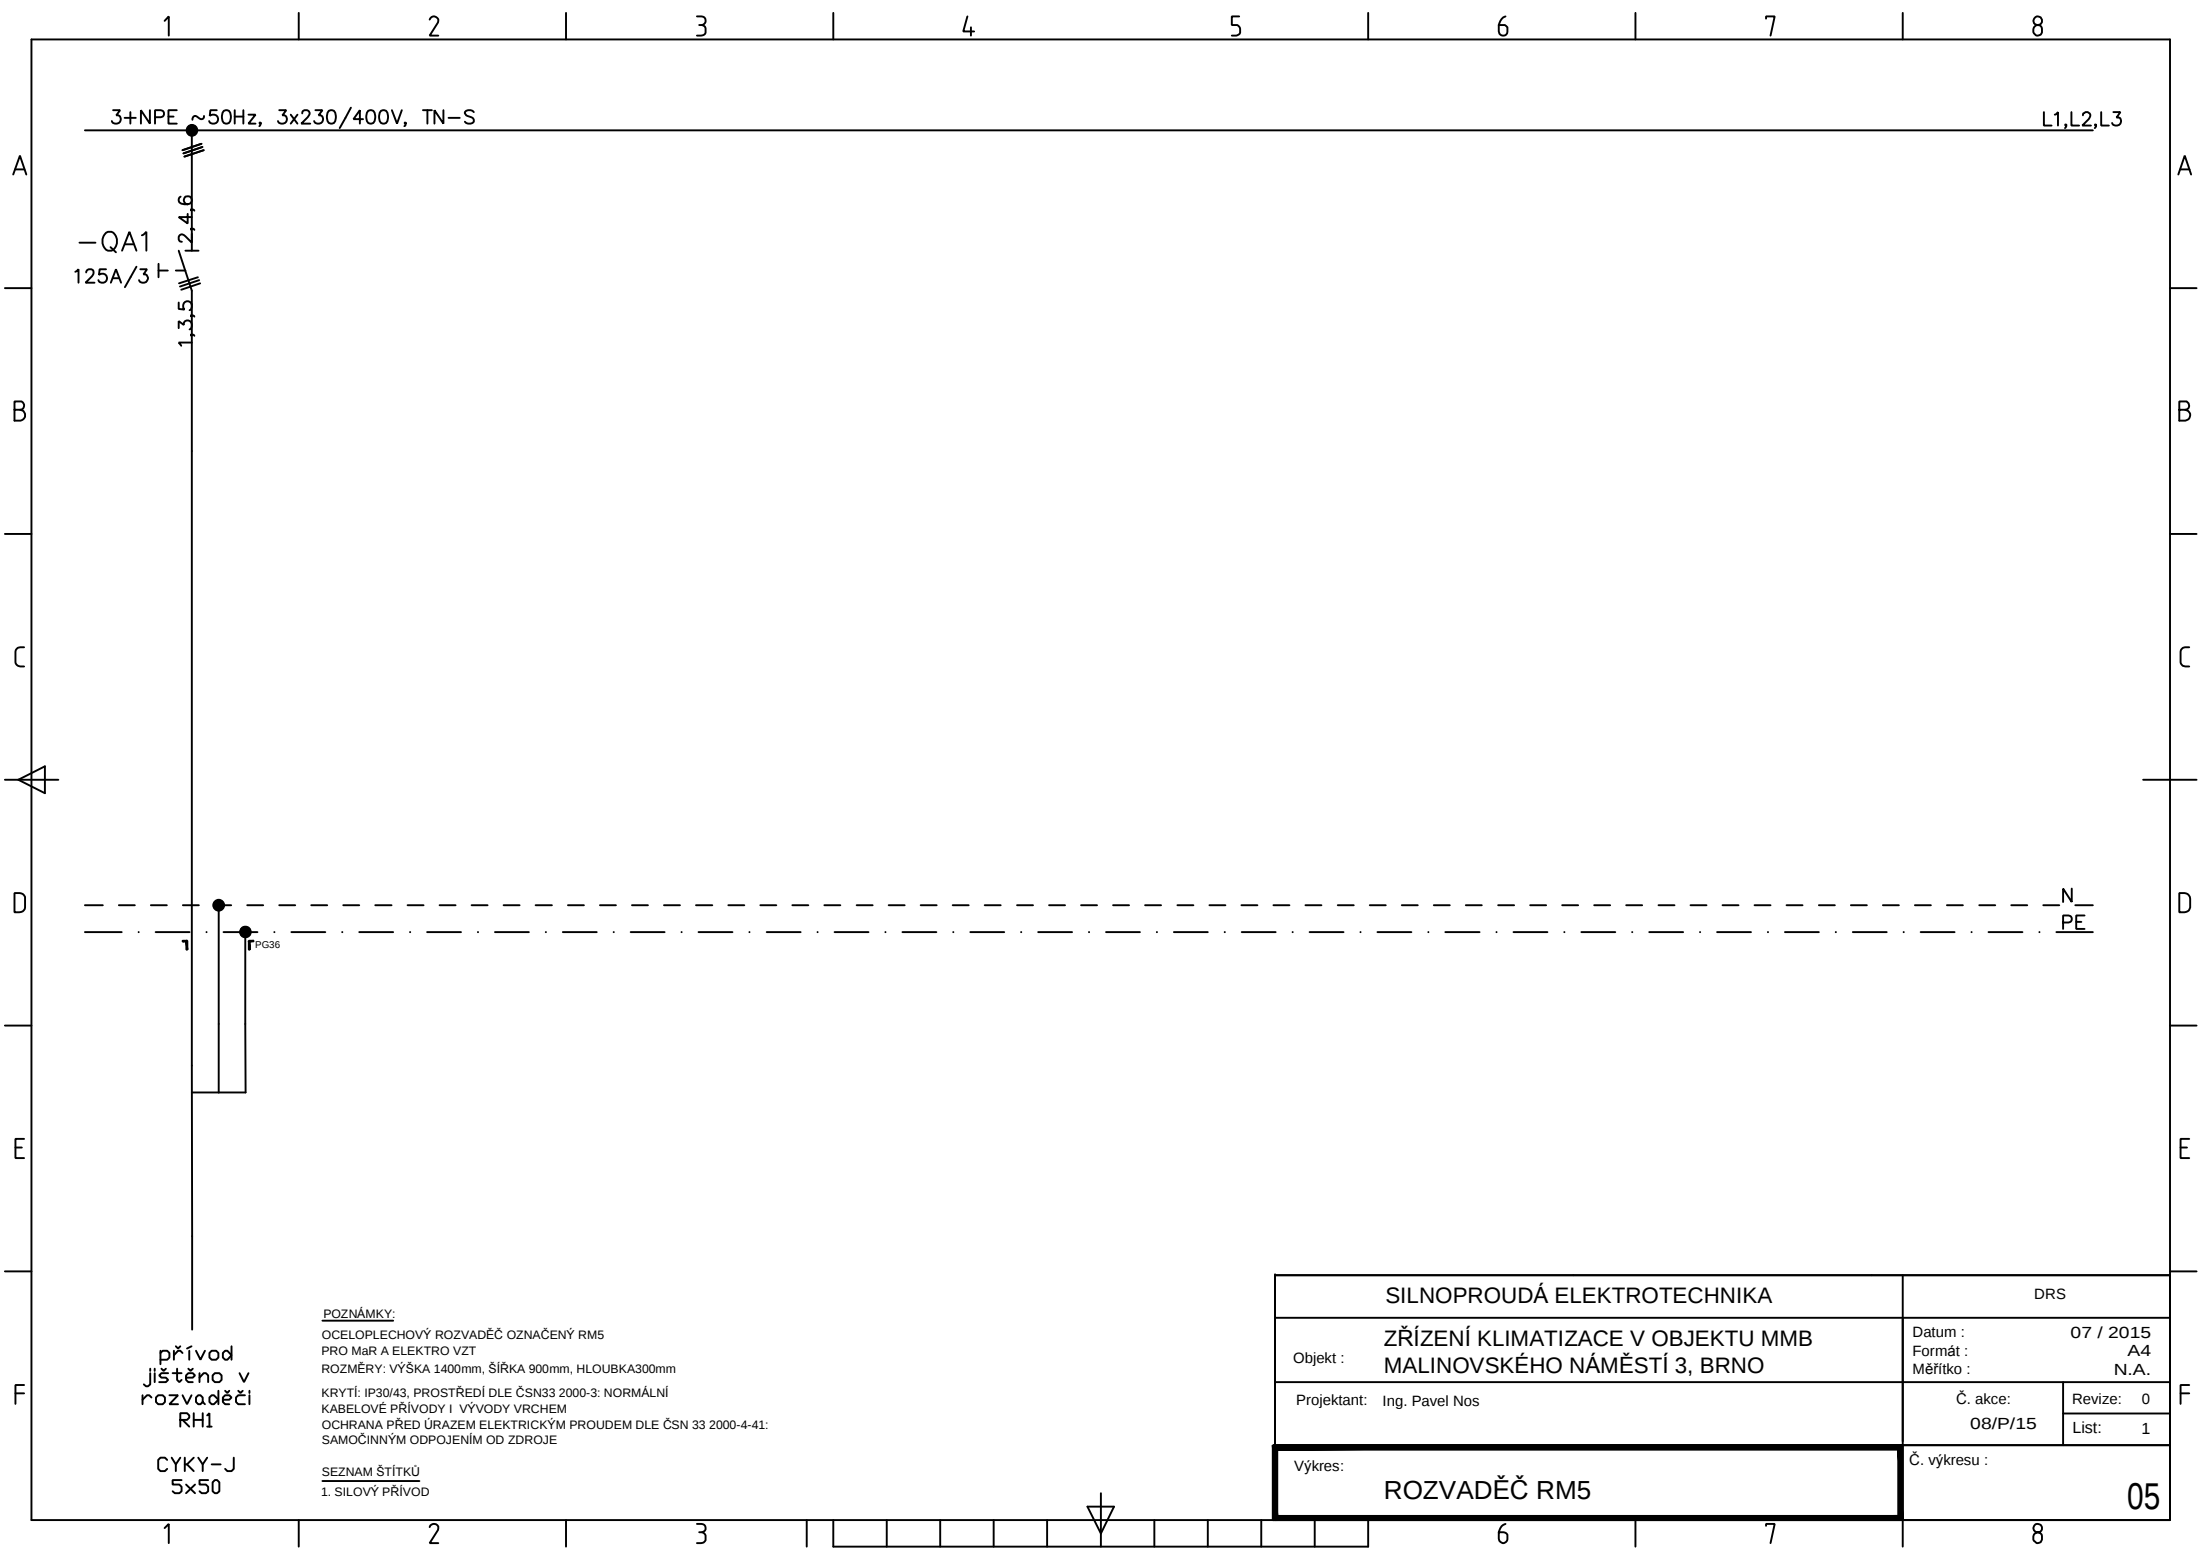


POZNÁMKY:
OCELOPLECHOVÝ ROZVADĚČ OZNAČENÝ RM5
PRO MaR A ELEKTRO VZT
ROZMĚRY: VÝŠKA 1400mm, ŠÍŘKA 900mm, HLOUBKA300mm
KRYTÍ: IP30/43, PROSTŘEDÍ DLE ČSN33 2000-3: NORMÁLNÍ
KABELOVÉ PŘÍVODY I VÝVODY VRCHEM
OCHRANA PŘED ÚRAZEM ELEKTRICKÝM PROUDEM DLE ČSN 33 2000-4-41:
SAMOČINNÝM ODPOJENÍM OD ZDROJE

SEZNAM ŠTÍTKŮ
1. SILOVÝ PŘÍVOD


přívod
jištěno v
rozvaděči
RH1

CYKY-J
5x50

SILNOPROUDÁ ELEKTROTECHNIKA		DRS	
Objekt :	ZŘÍZENÍ KLIMATIZACE V OBJEKTU MMB MALINOVSKÉHO NÁMĚSTÍ 3, BRNO	Datum :	07 / 2015
		Formát :	A4
		Měřitko :	N.A.
Projektant:	Ing. Pavel Nos	Č. akce:	Revize: 0
		08/P/15	List: 1
Výkres:	ROZVADĚČ RM5	Č. výkresu : 05	

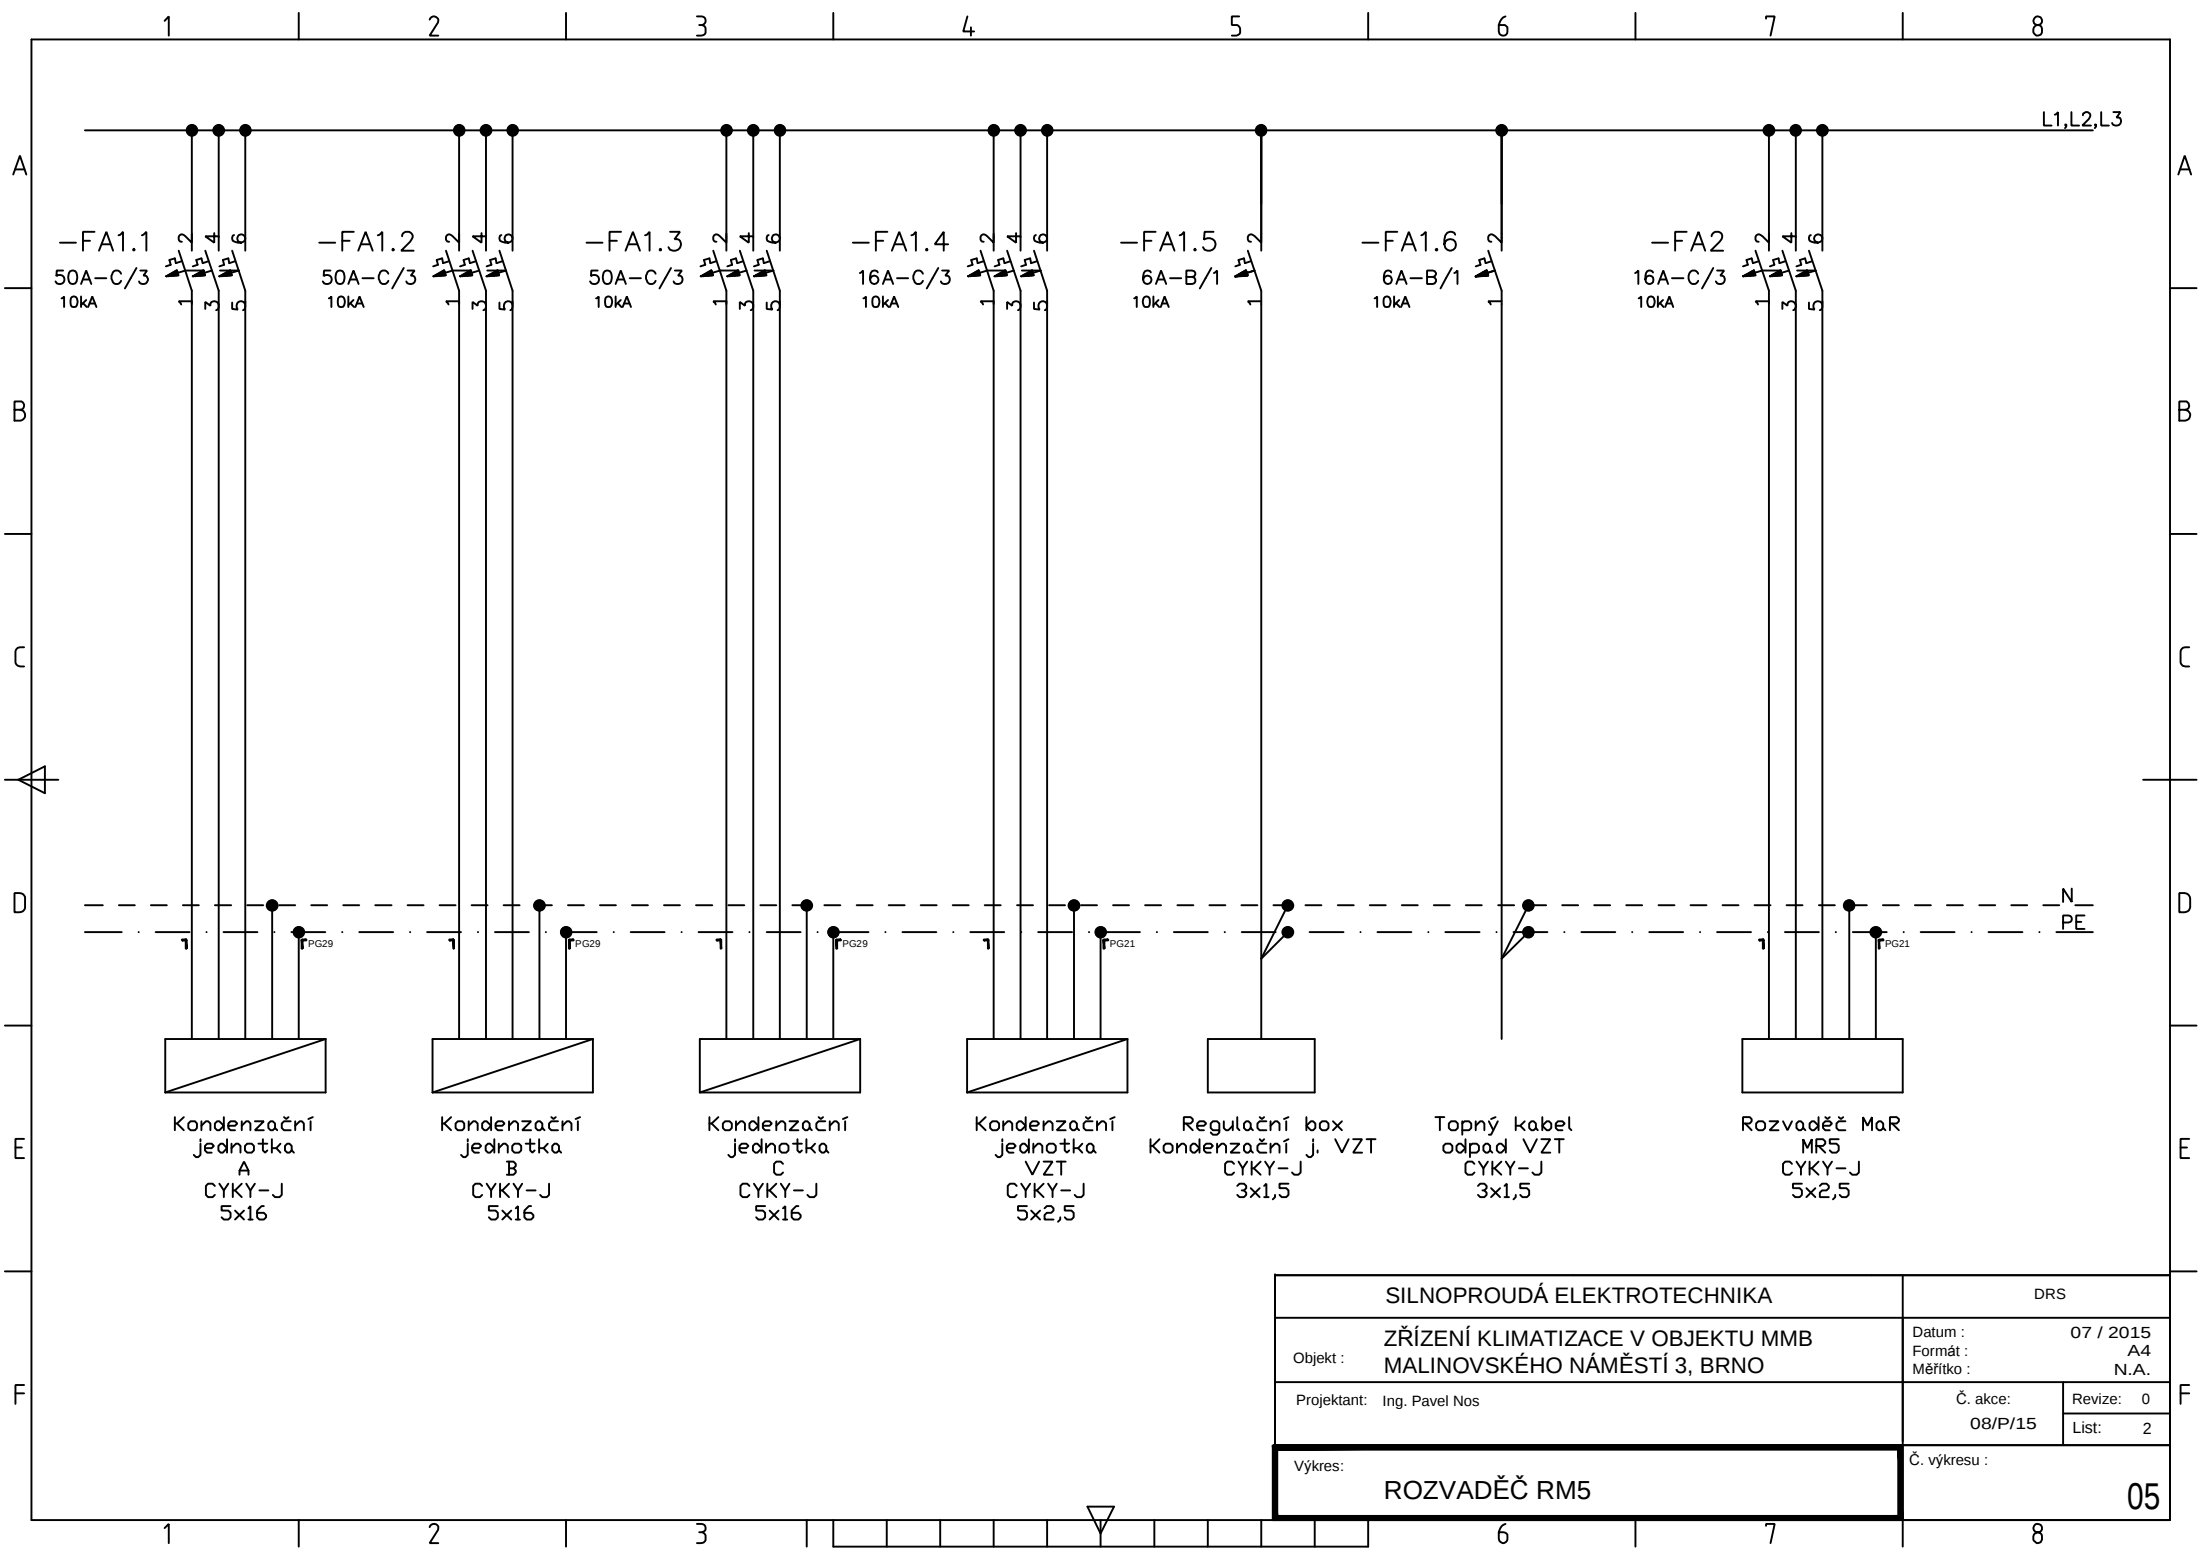

SILNOPROUDÁ ELEKTROTECHNIKA		DRS	
Objekt :	ZŘÍZENÍ KLIMATIZACE V OBJEKTU MMB MALINOVSKÉHO NÁMĚSTÍ 3, BRNO	Datum :	07 / 2015
		Formát :	A4
		Měřítka :	N.A.
Projektant:	Ing. Pavel Nos	Č. akce:	Revize: 0
		08/P/15	List: 2
Výkres:		Č. výkresu :	
ROZVADĚČ RM5		05	

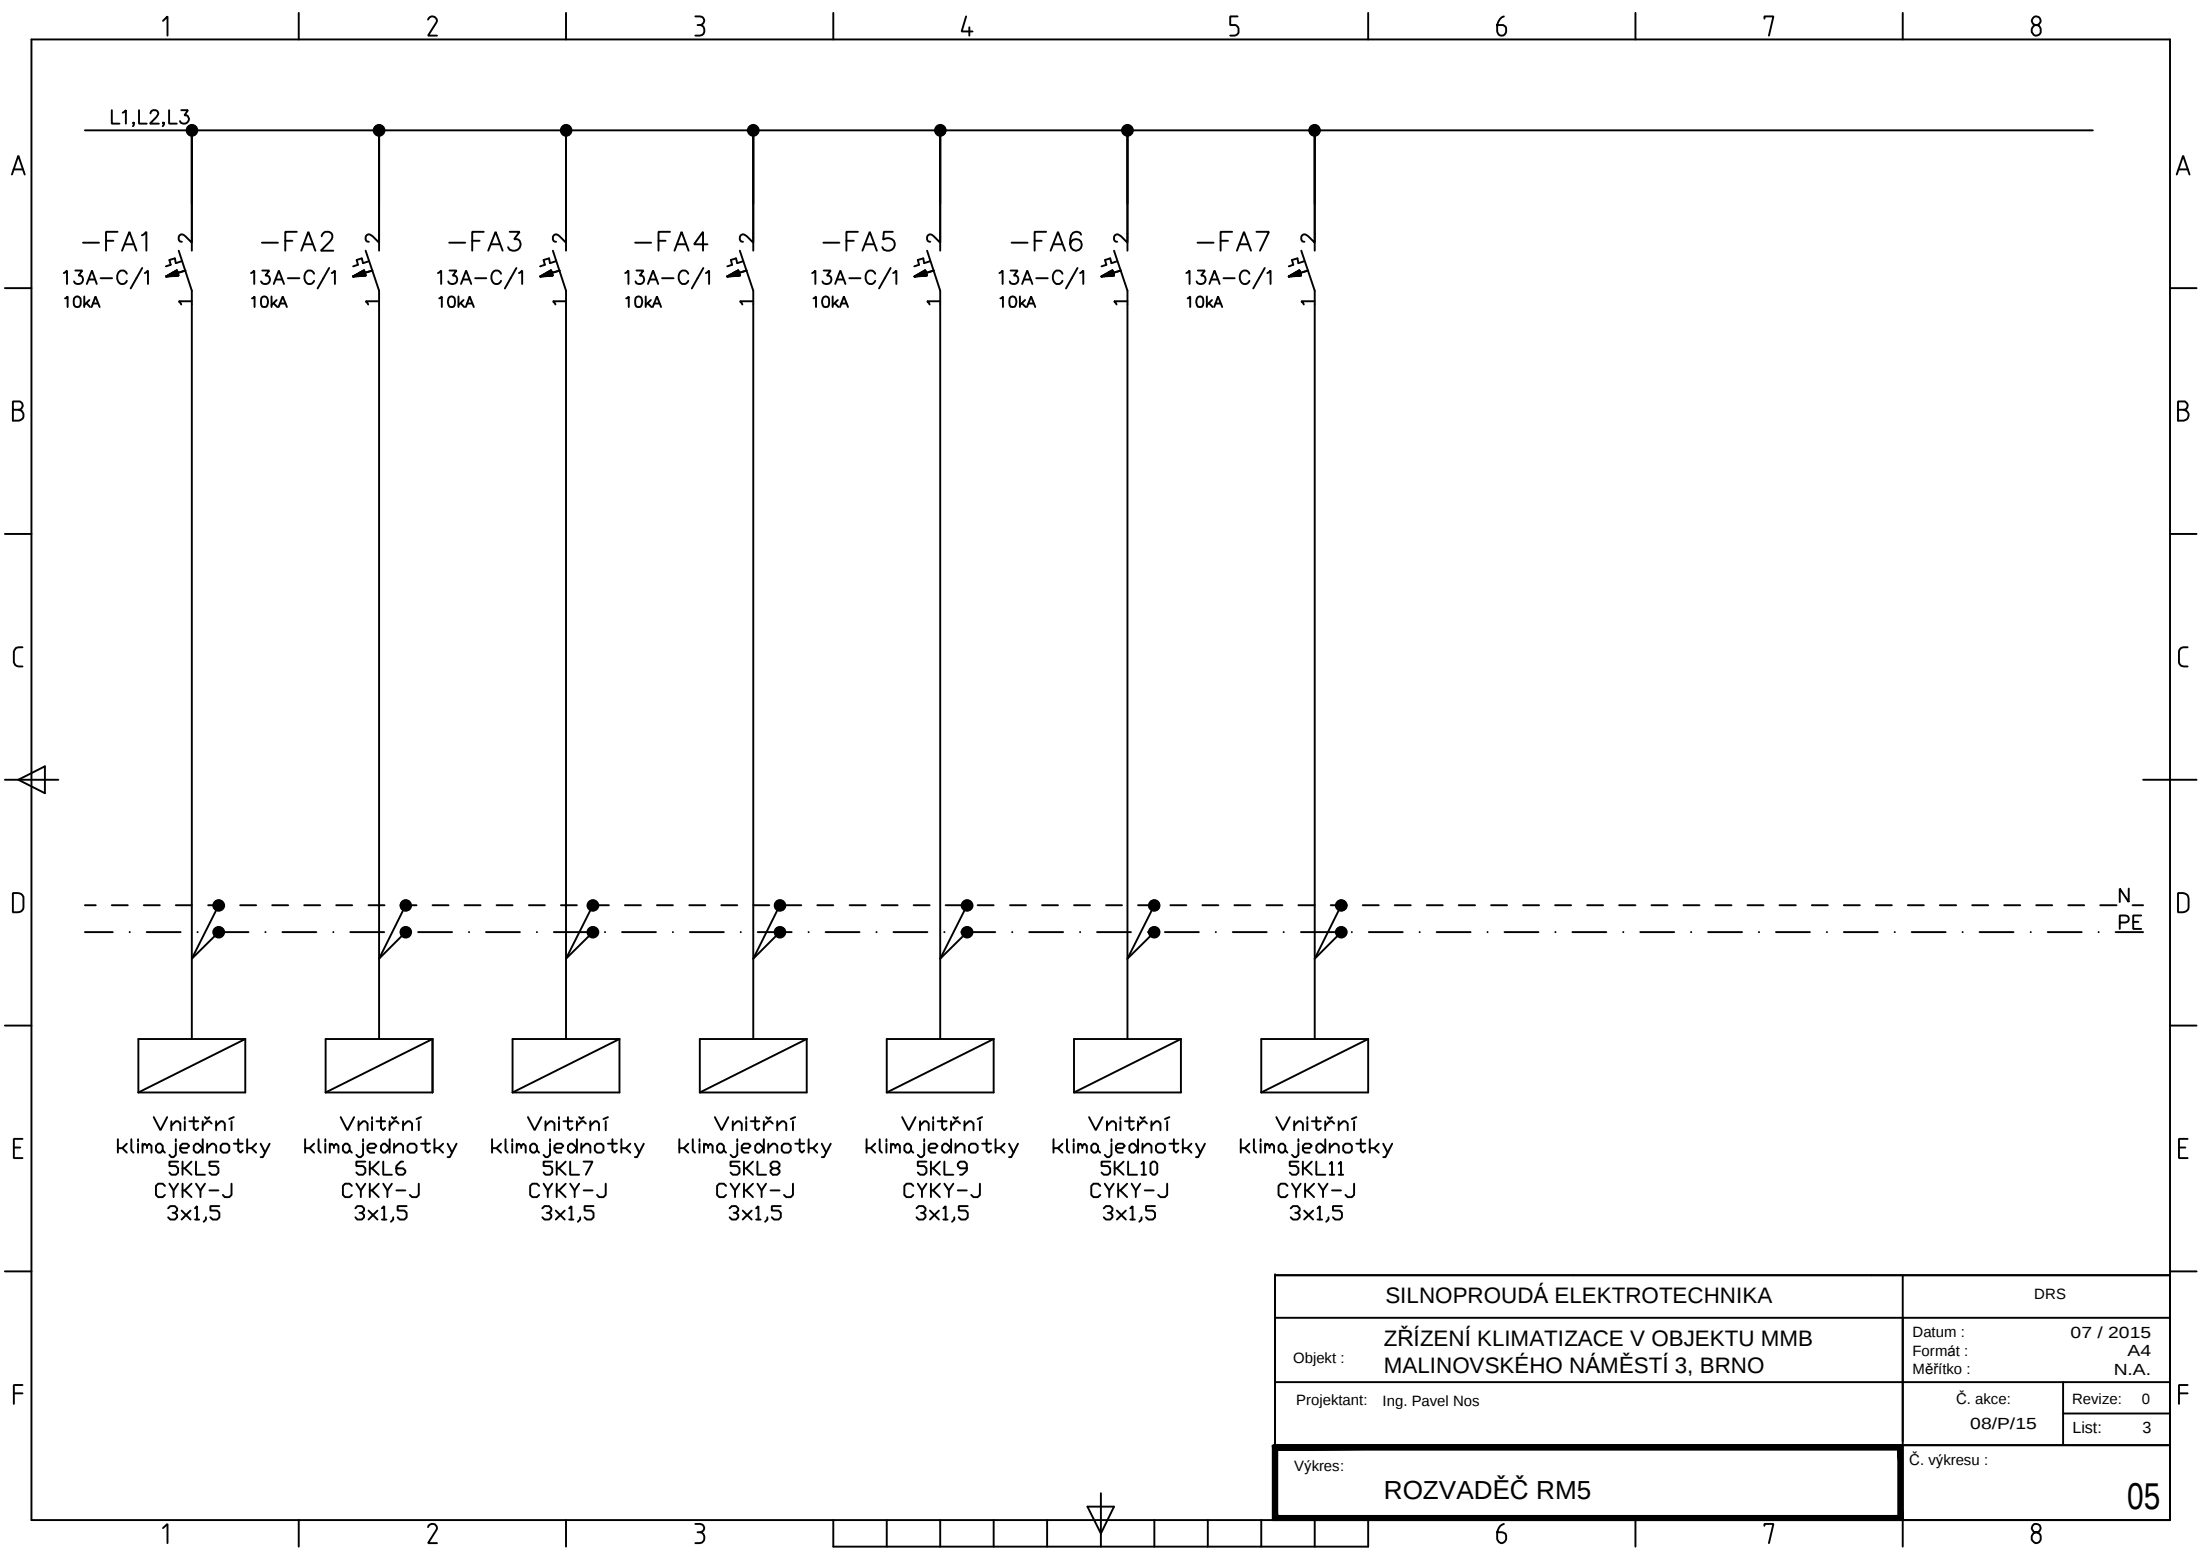

SILNOPROUDÁ ELEKTROTECHNIKA		DRS	
Objekt :	ZŘÍZENÍ KLIMATIZACE V OBJEKTU MMB MALINOVSKÉHO NÁMĚSTÍ 3, BRNO	Datum :	07 / 2015
			A4
Projektant: Ing. Pavel Nos		Č. akce:	Revize: 0
			08/P/15
Výkres:	ROZVADĚČ RM5	Č. výkresu :	List: 3
			05