

FCC Neratovice, s.r.o.
Ke Spolaně 655, 277 11 Neratovice
Tel.: +420 315 682 544 | Fax: +420 315 682 544
E-mail: neratovice@fcc-group.cz | www.fcc-group.cz

AF-Consult Czech Republic s.r.o.
Koukl Lukáš
Magistrů 1275/13
140 00 Praha

Datum: 13.12.2019

Věc : Vyjádření k realizaci stavby: Obnova PTVv ulici Kojetická mezi šactami
NER11KOJ a NER28KOJ, Neratovice

Stavba: Obnova PTVv ulici Kojetická mezi šactami NER11KOJ a NER28KOJ,
Neratovice

Investor:

Projektant:

Podzemní sítě VO v ul. Kojetická ve městě Neratovice jsou vyznačeny na nákresu.
V případě stavebních prací v blízkosti kabelu VO (viz. mapa) musí být vytyčeny
stávající sítě VO a následně dodrženo ochranné pásmo strojních prací, které činí 1m
po obou stranách kabelu.

Po dokončení prací budou všechny povrchy (komunikace a zelené plochy) uvedeny
do původního stavu.


FCC Neratovice, s.r.o.
Ke Spolaně 655
27711 Neratovice




FCC Environment
FCC Neratovice, s.r.o.
Ke Spolaně 655, 277 11 Neratovice
IČ: 47534532 DIČ: CZ47534532
Tel./fax: 315 682 544

3

Machovec Petr

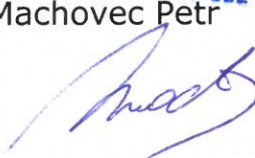

Příloha : 1x mapa

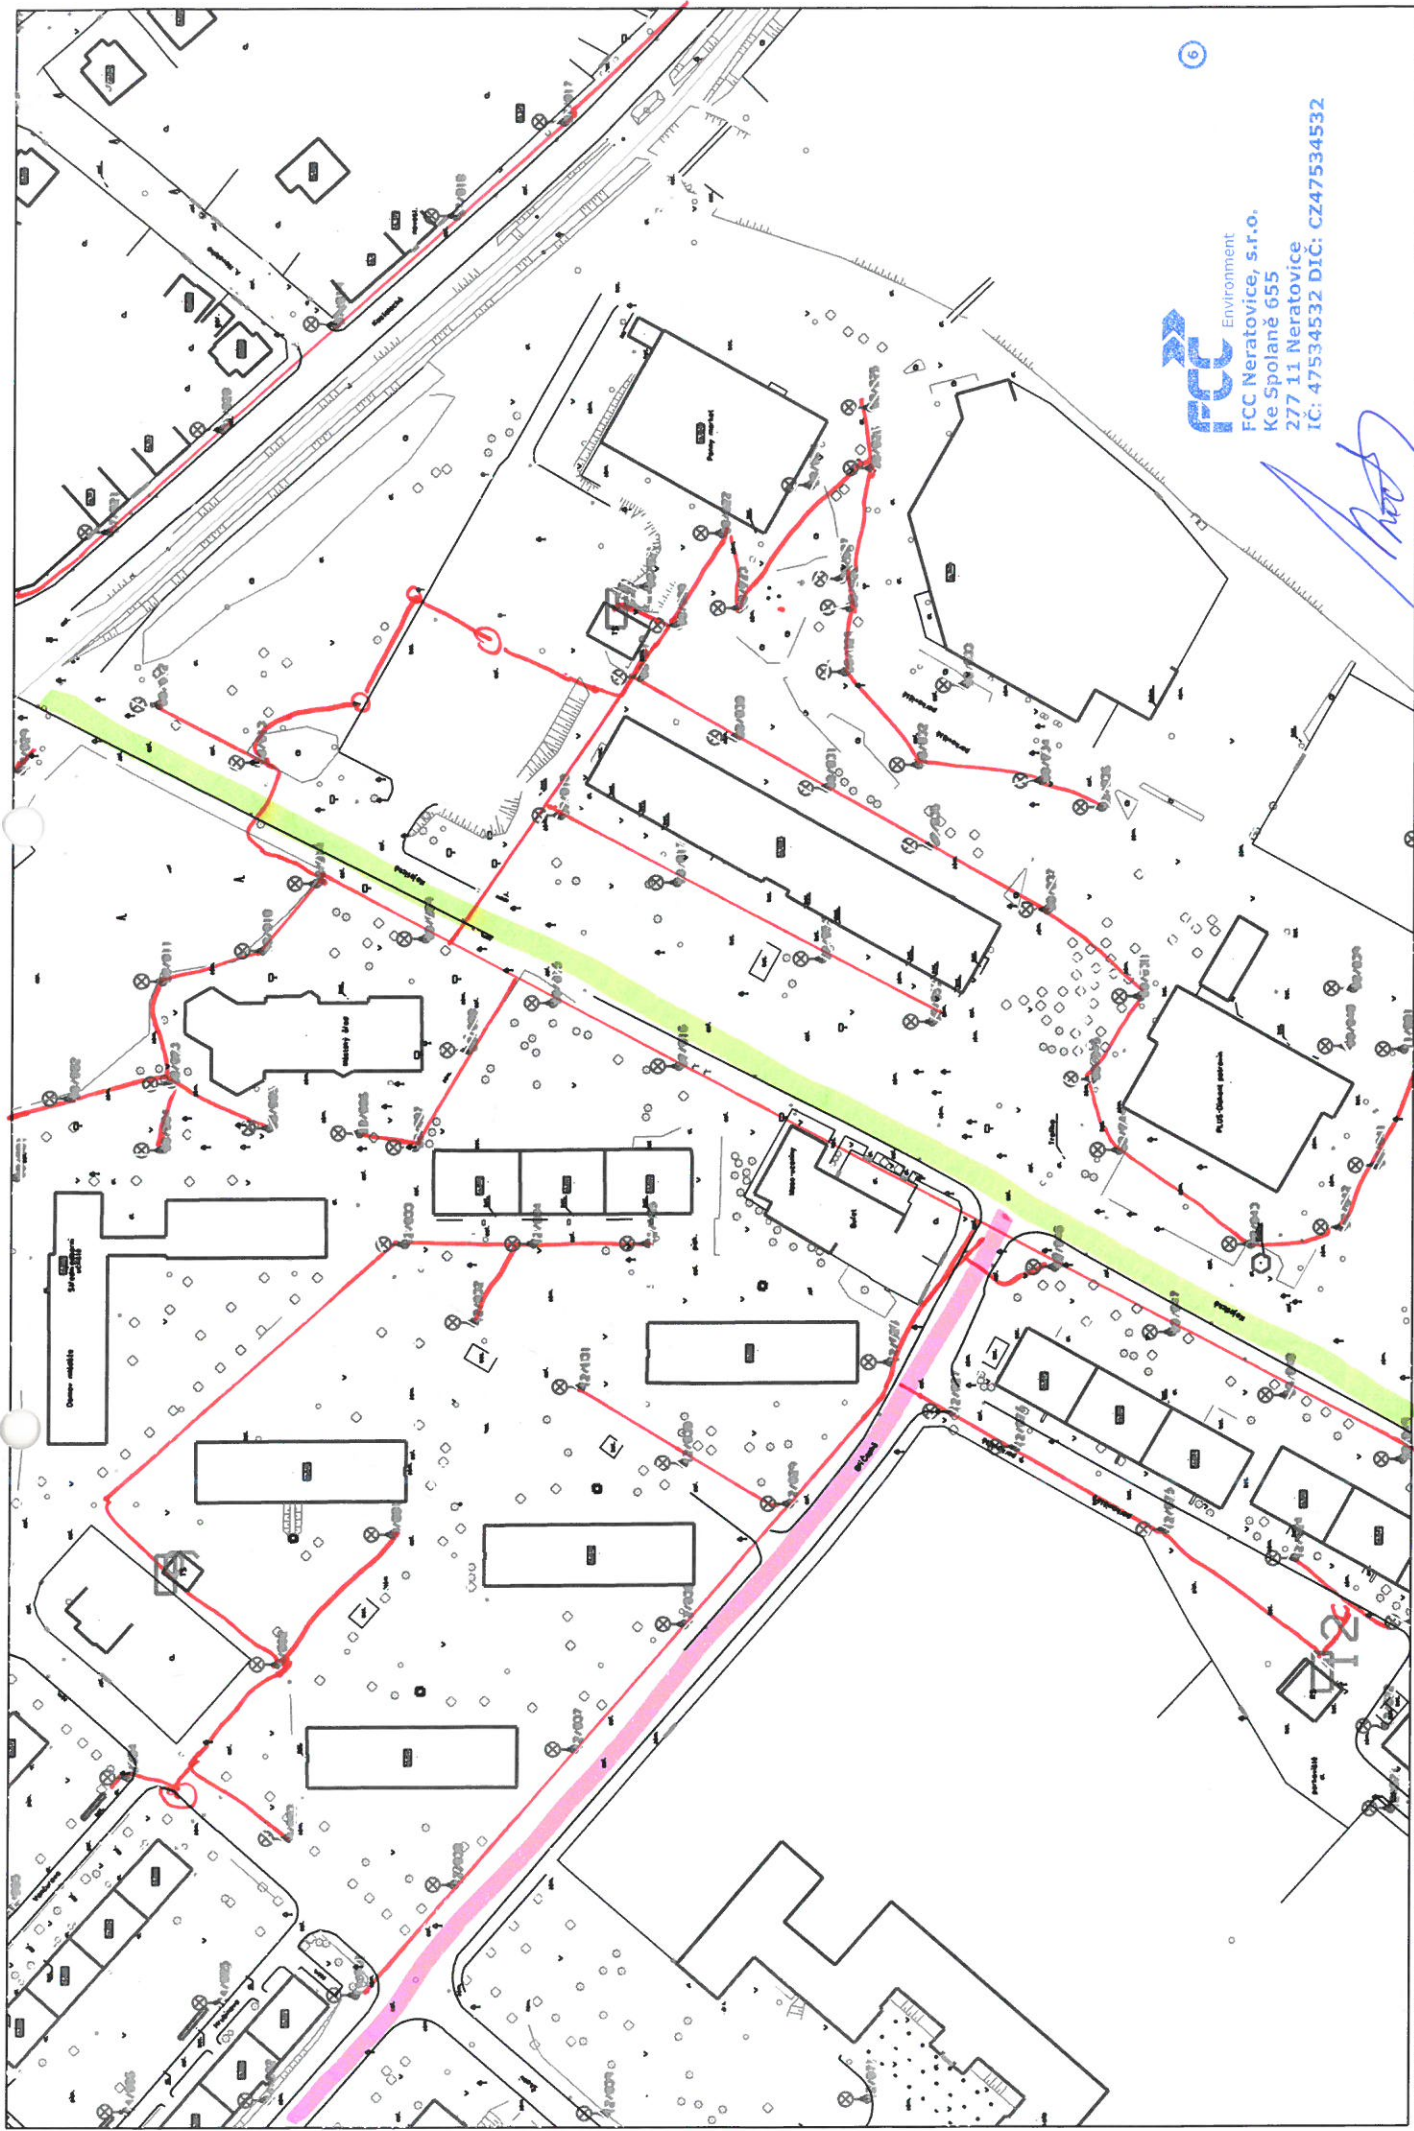

Environment
FCC Neratovice, s.r.o.
Ke Společné 655
277 11 Neratovice
IČ: 47534532 DIČ: CZ47534532

[Handwritten signature]